



Ausfertigung:

A. Bansewirth  
Oberbürgermeister



den 15.06.16

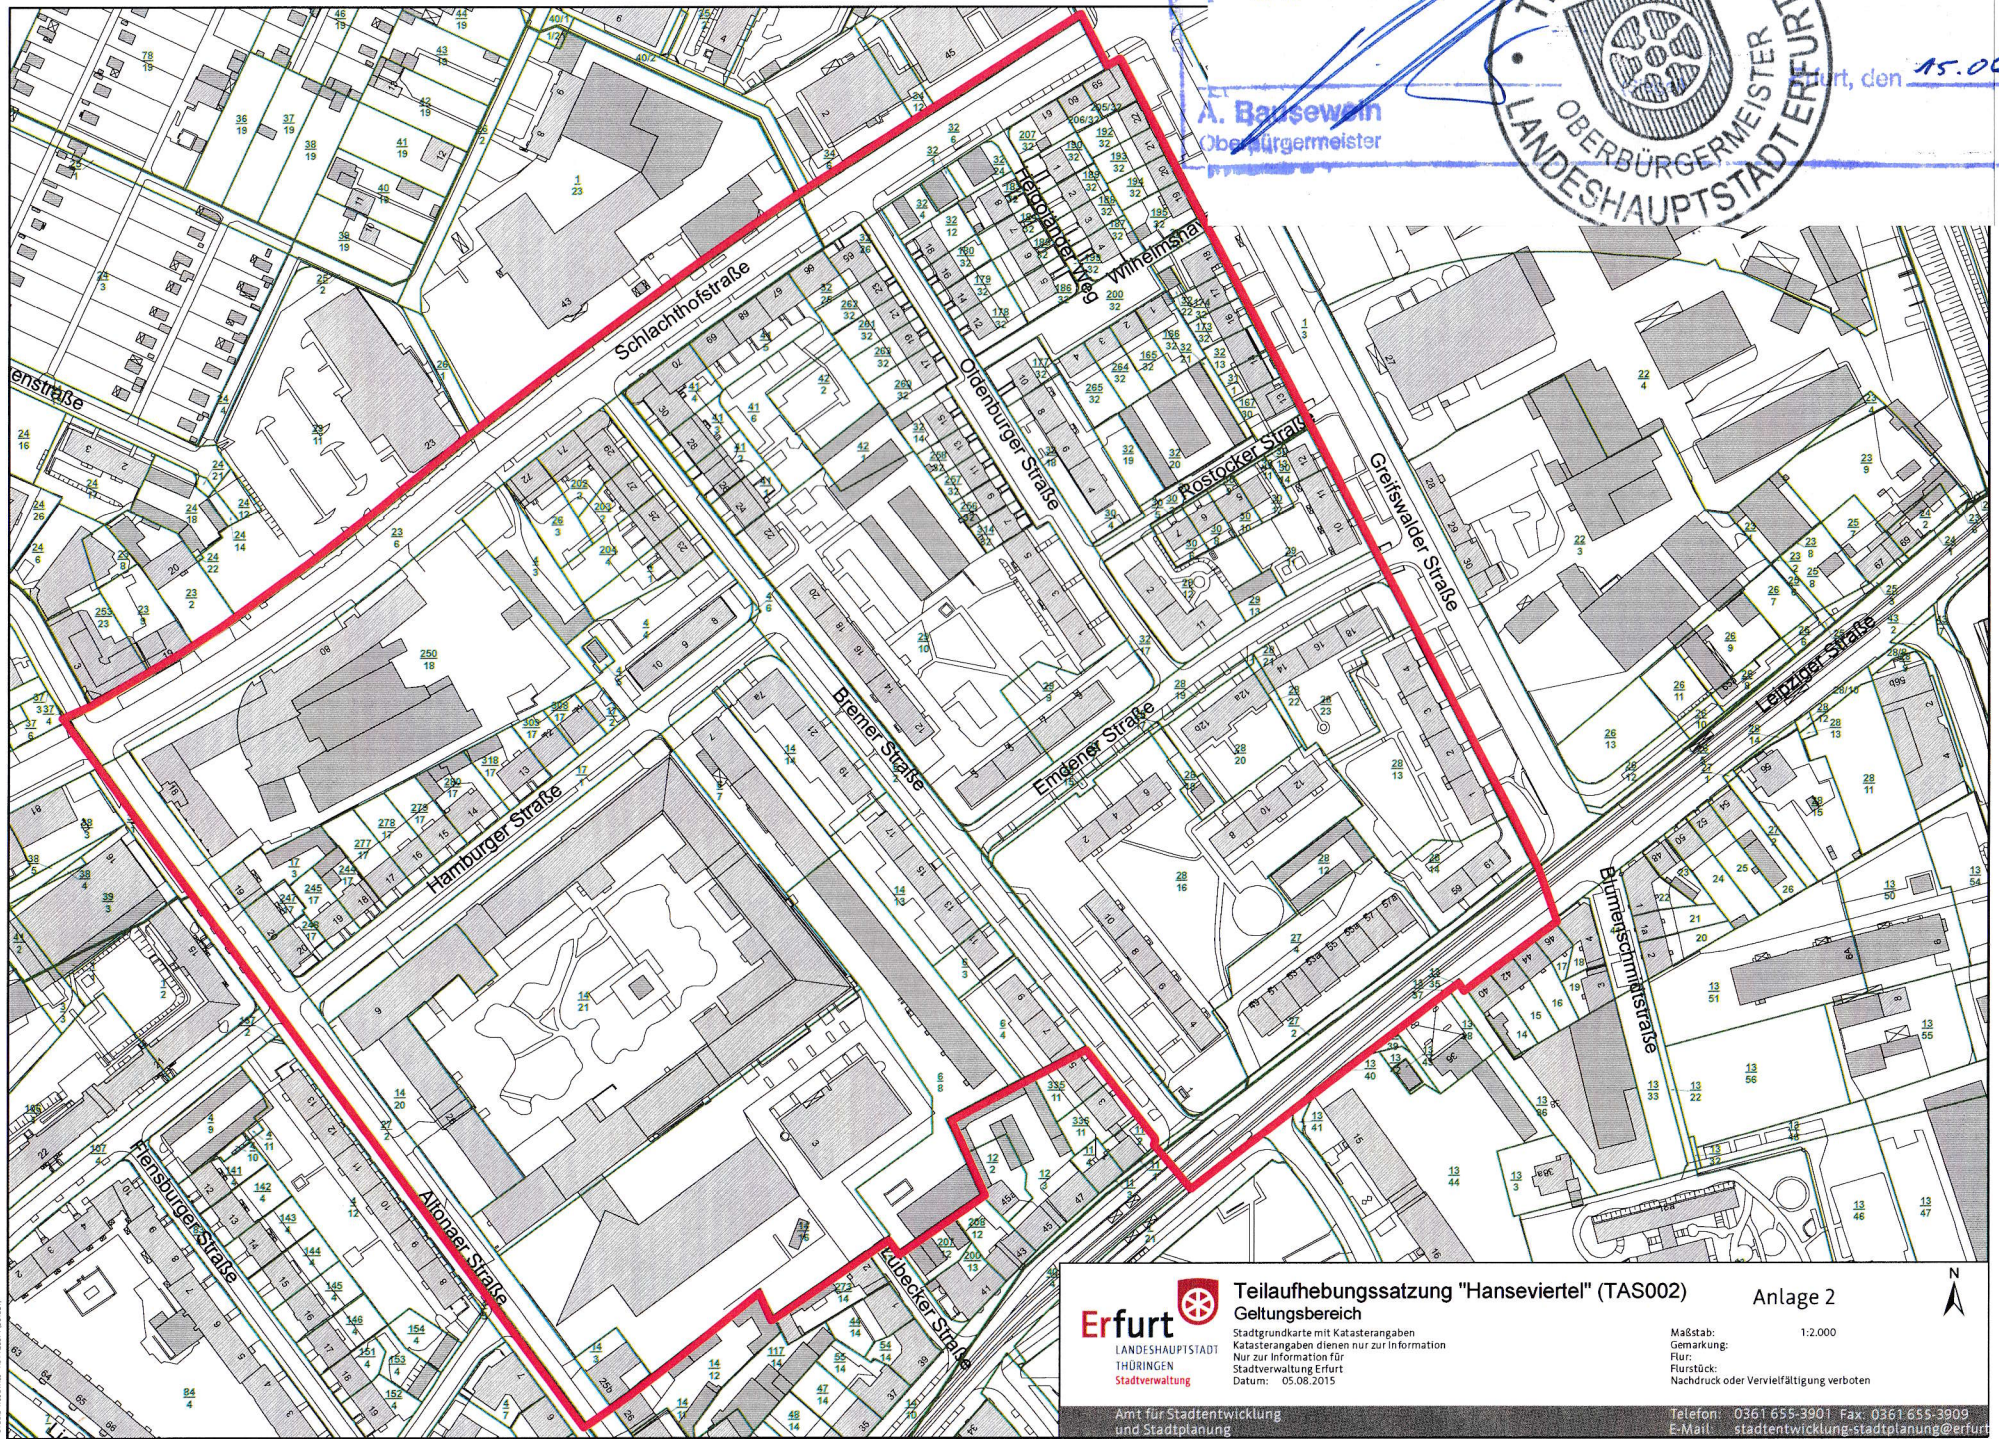

**Erfurt**  **Teilaufhebungssatzung "Hanseviertel" (TAS002)** **Anlage 2**

**Geitungsbereich**

Stadtgrundkarte mit Katasterangaben  
Katasterangaben dienen nur zur Information  
Nur zur Information für  
Stadtverwaltung Erfurt  
Datum: 05.08.2015

Maßstab: 1:2.000  
Gemarkung:  
Flur:  
Flurstück:  
Nachdruck oder Vervielfältigung verboten

Amt für Stadtentwicklung und Stadtplanung  
Telefon: 0361 655-3901 Fax: 0361 655-3909  
E-Mail: stadtentwicklung-stadtplanung@erfurt.de

0322-0400706 - 451-0428 1/04/07/11