
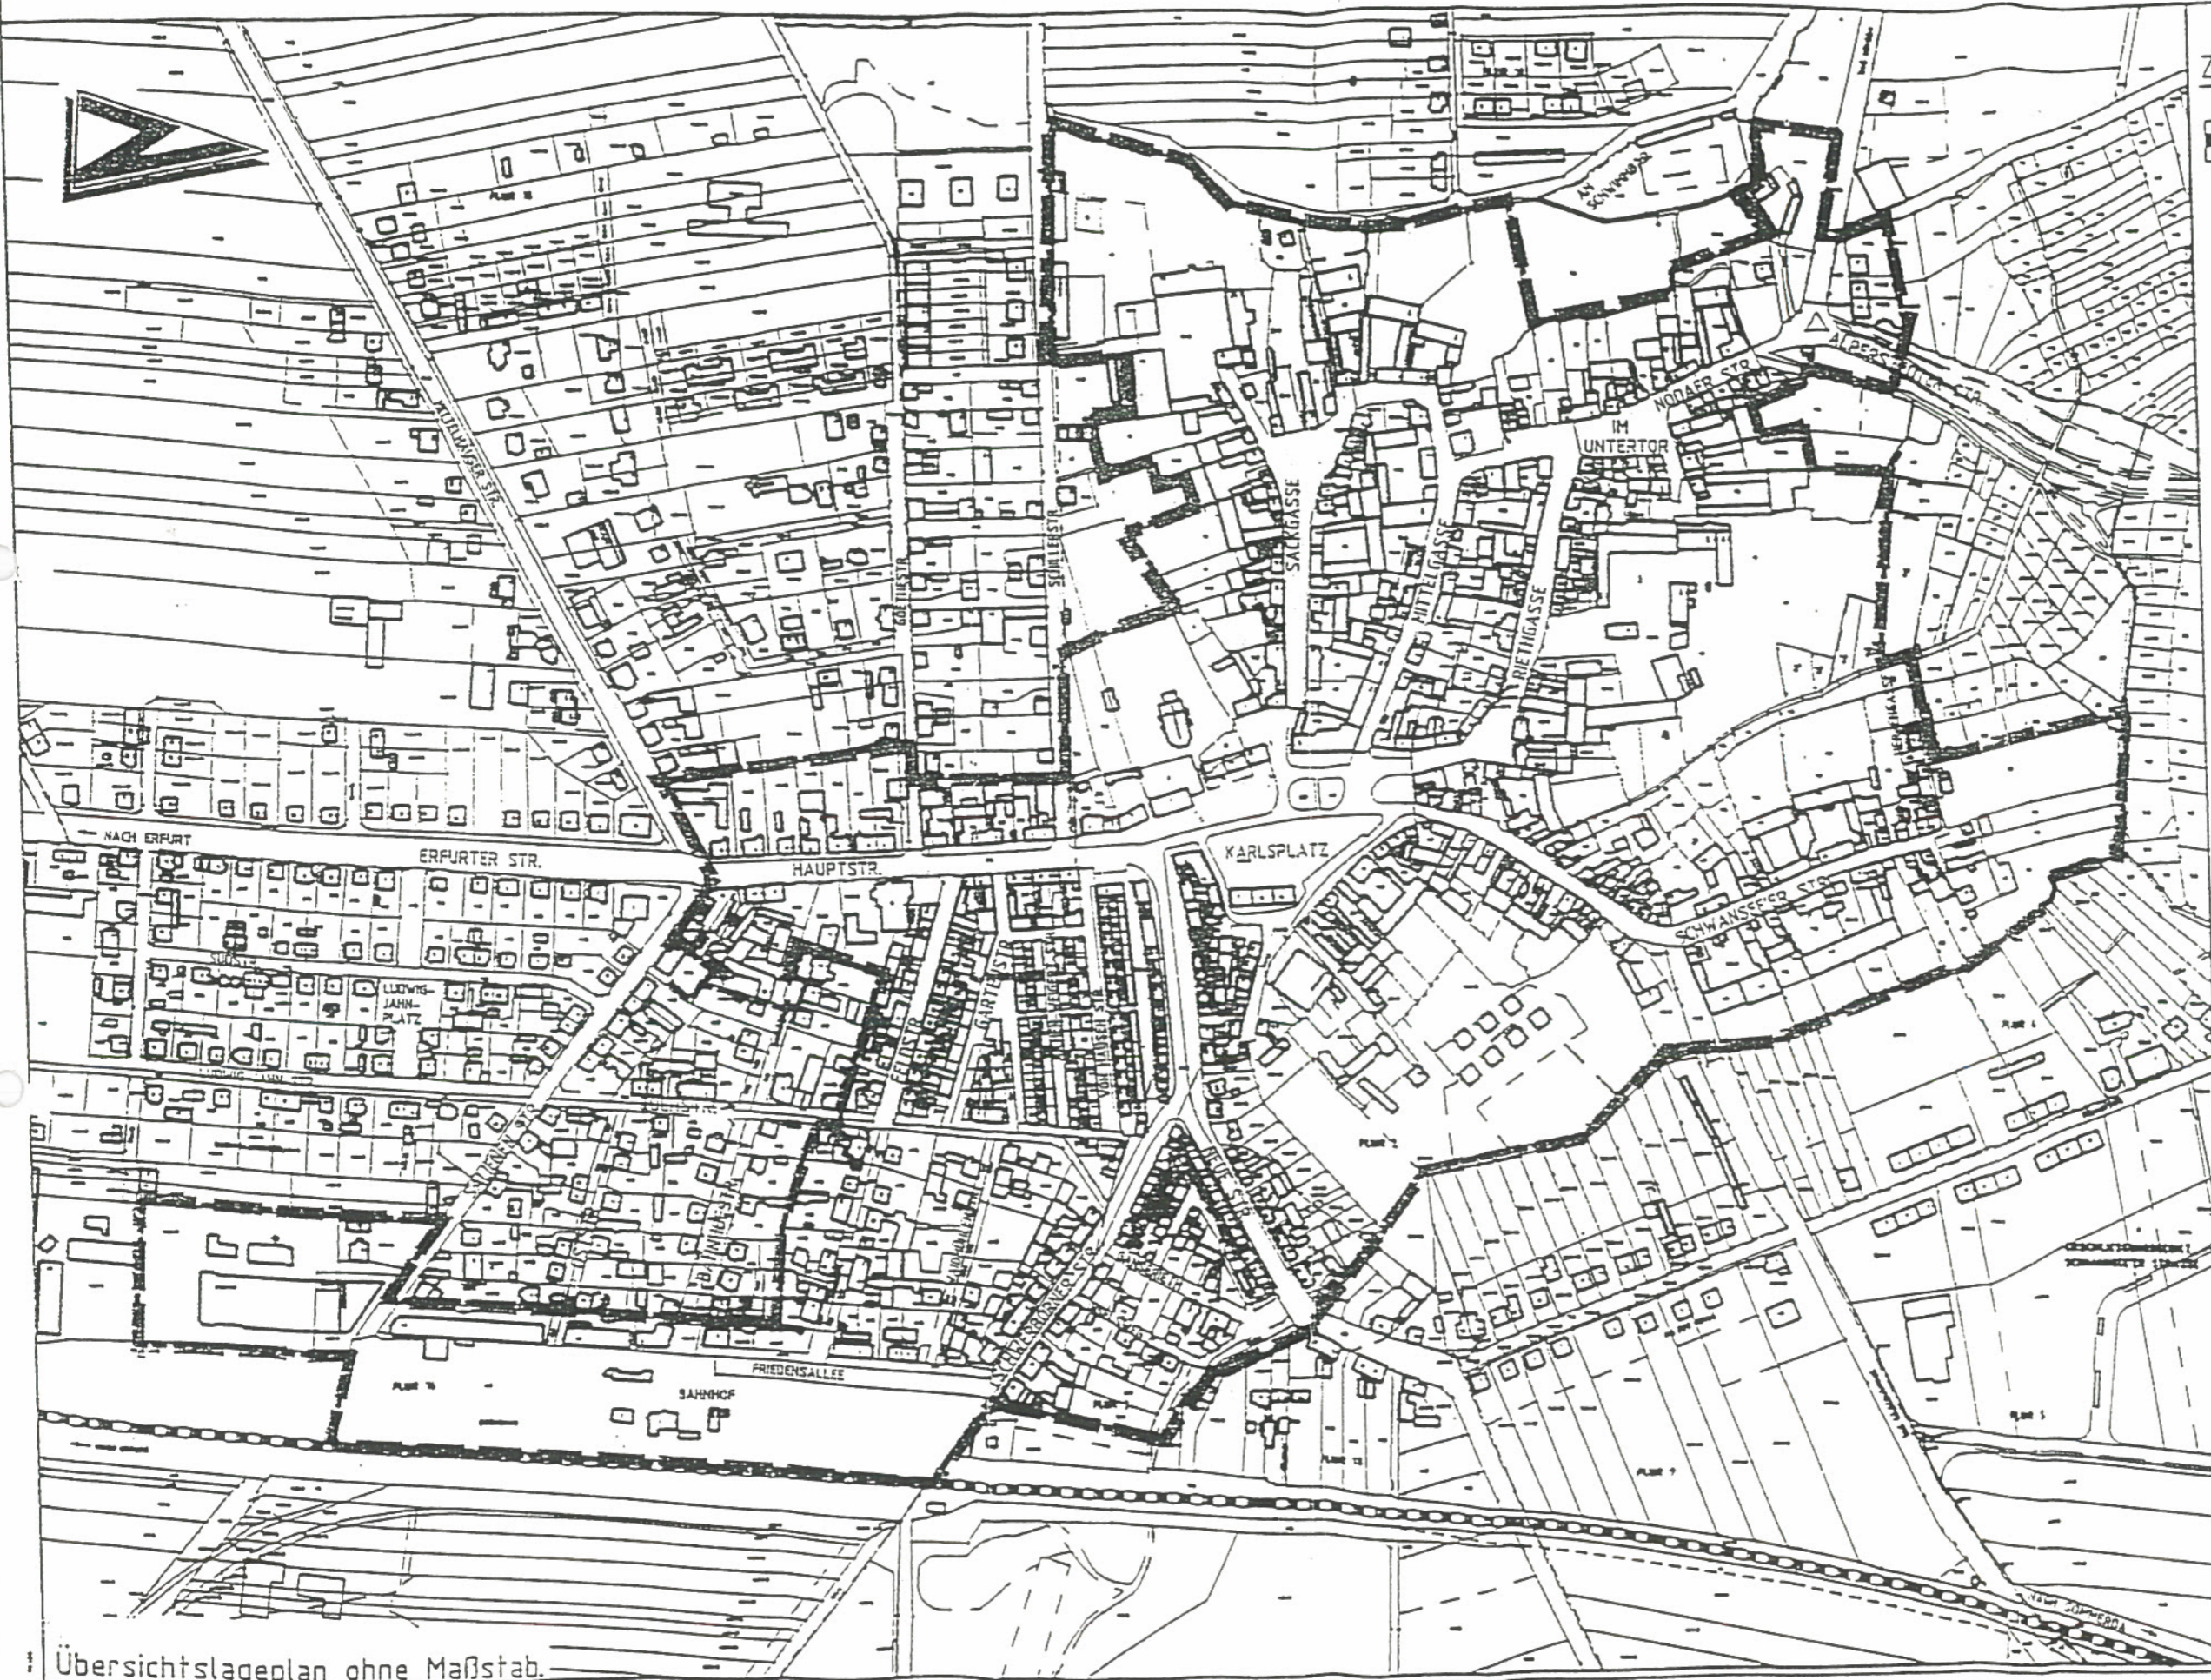


# SANIERUNG STOTTERNHEIM

KREIS ERFURT

## ZEICHENERKLÄRUNG

 Förmlich festgesetztes Sanierungsgebiet



Übersichtslageplan ohne Maßstab.

  
Beratende  
Ingenieure  
Stadtplaner

Mittelnauer Str. 27  
39089 Erfurt  
Tel. 0361 712259  
Fax 0361 443215

Rockenhausen · Erfurt · Götting