





Grundriss Erdgeschoss BF2 unten_Ebene 204,50_M 1:200

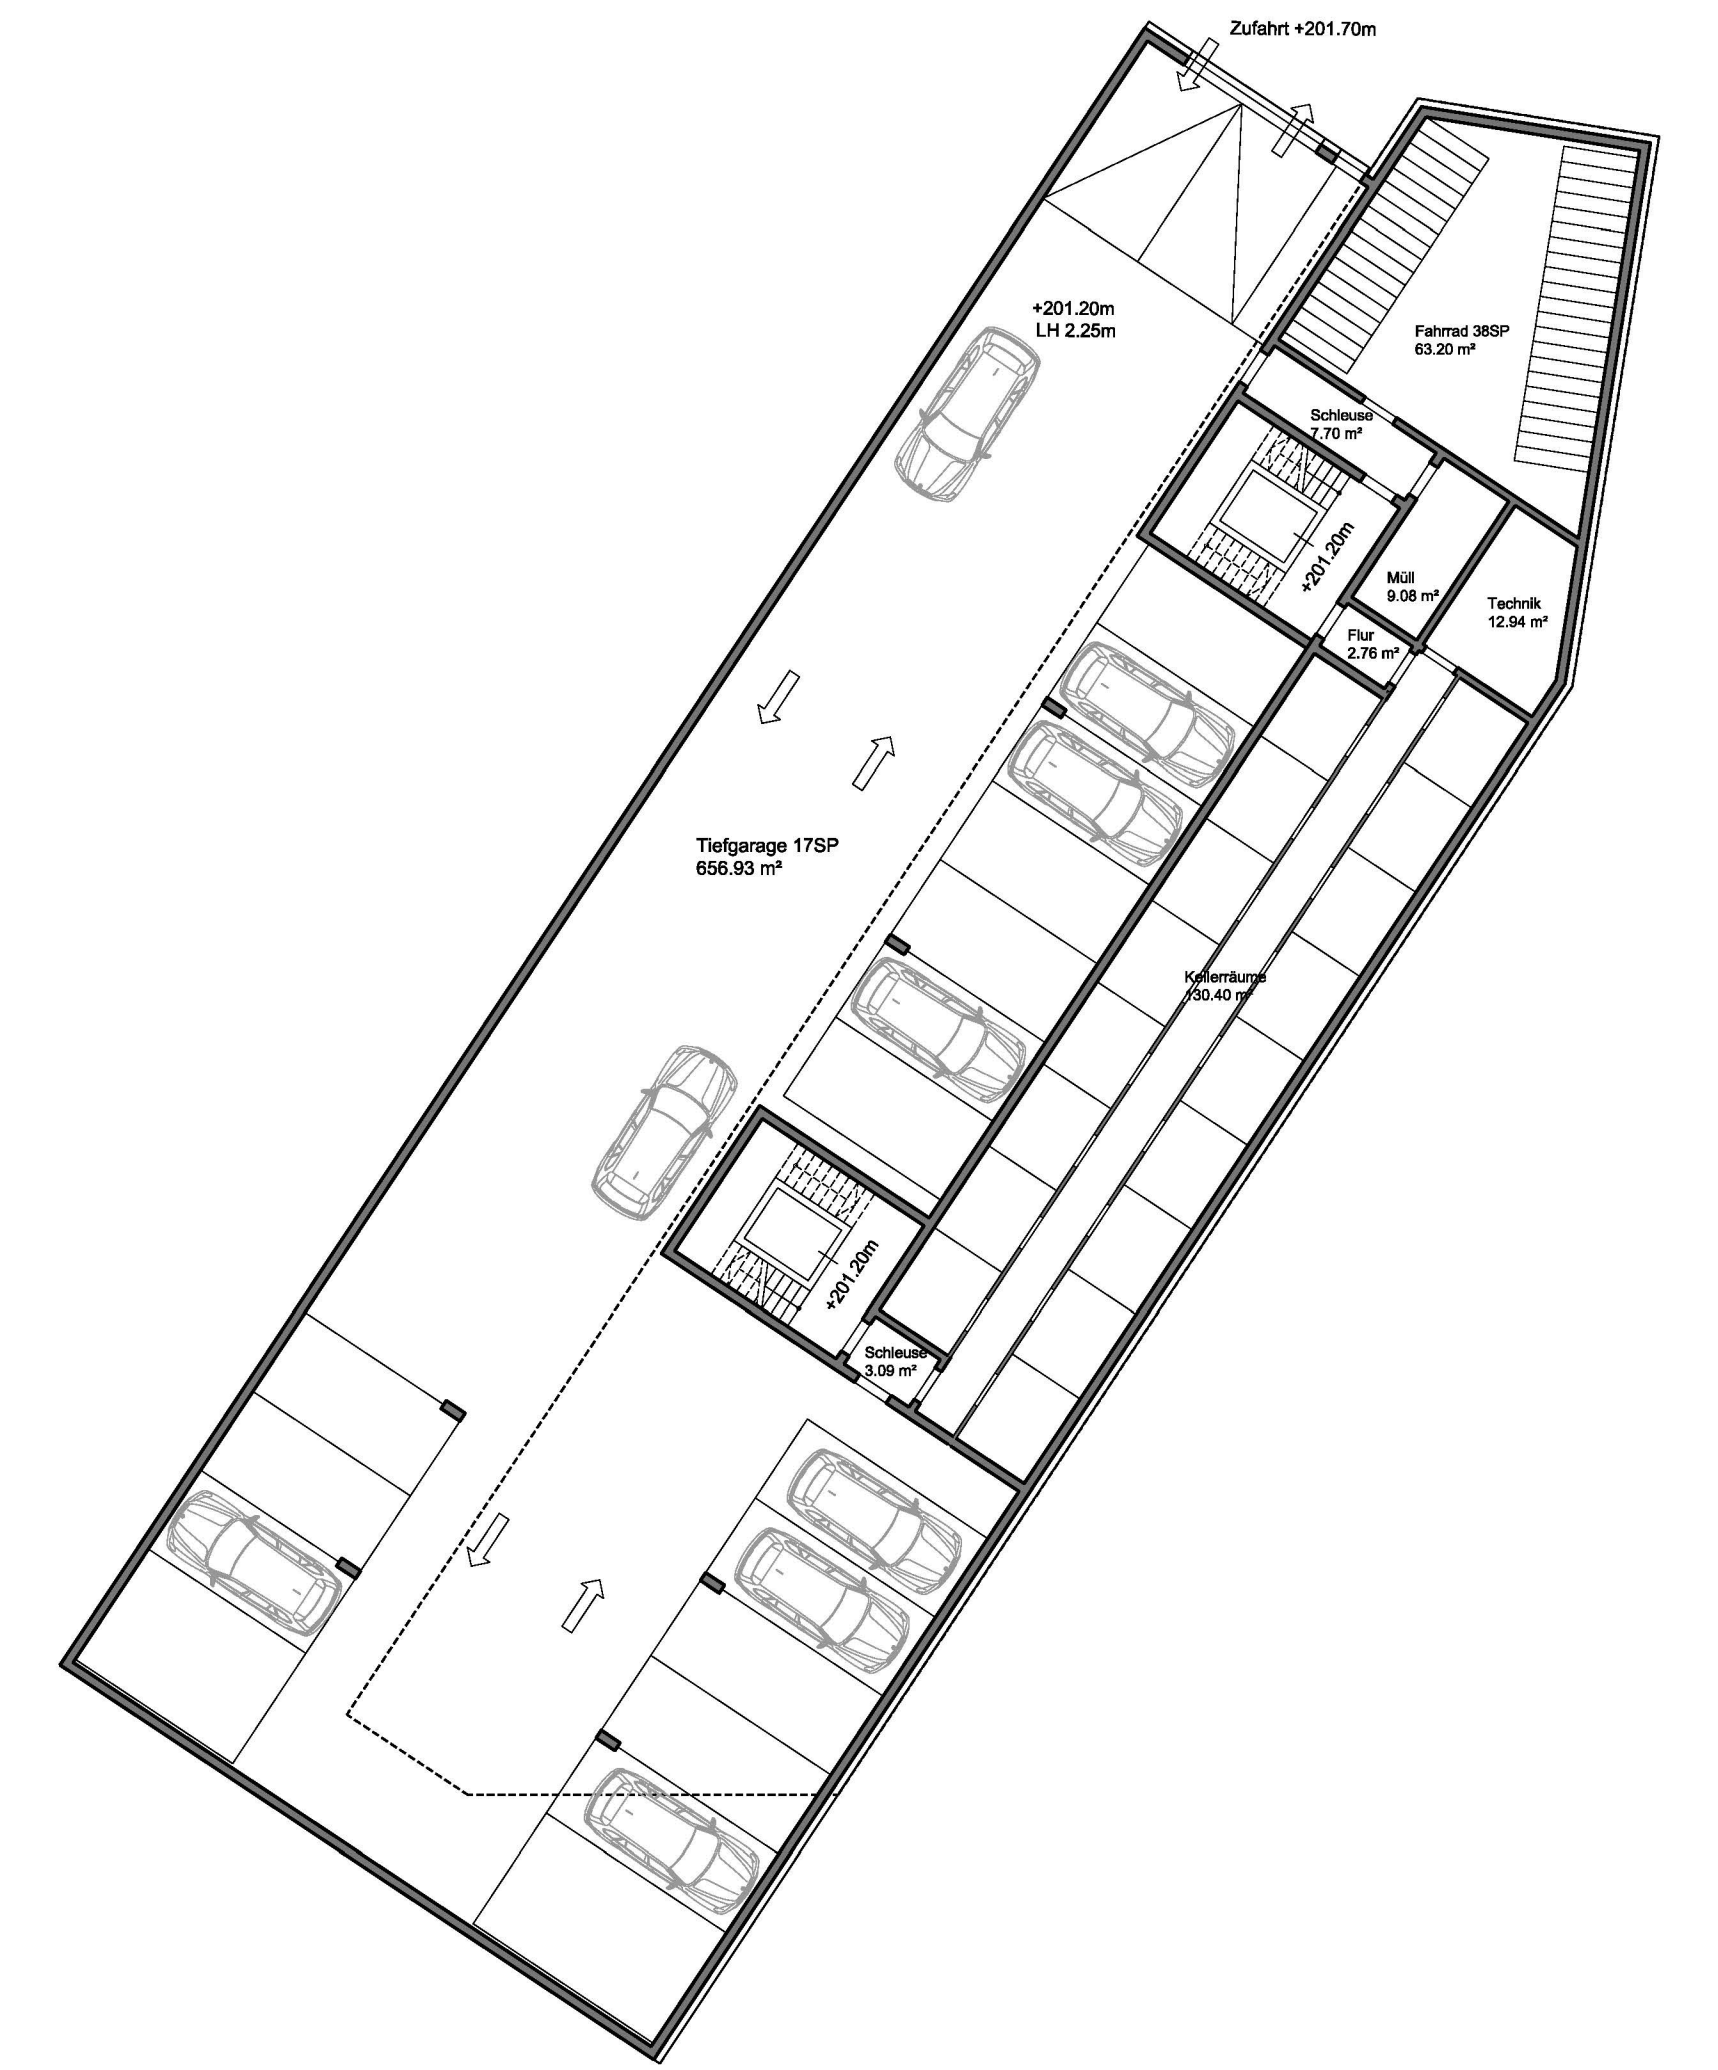

UG BF2_Ebene 201,20_M 1:200

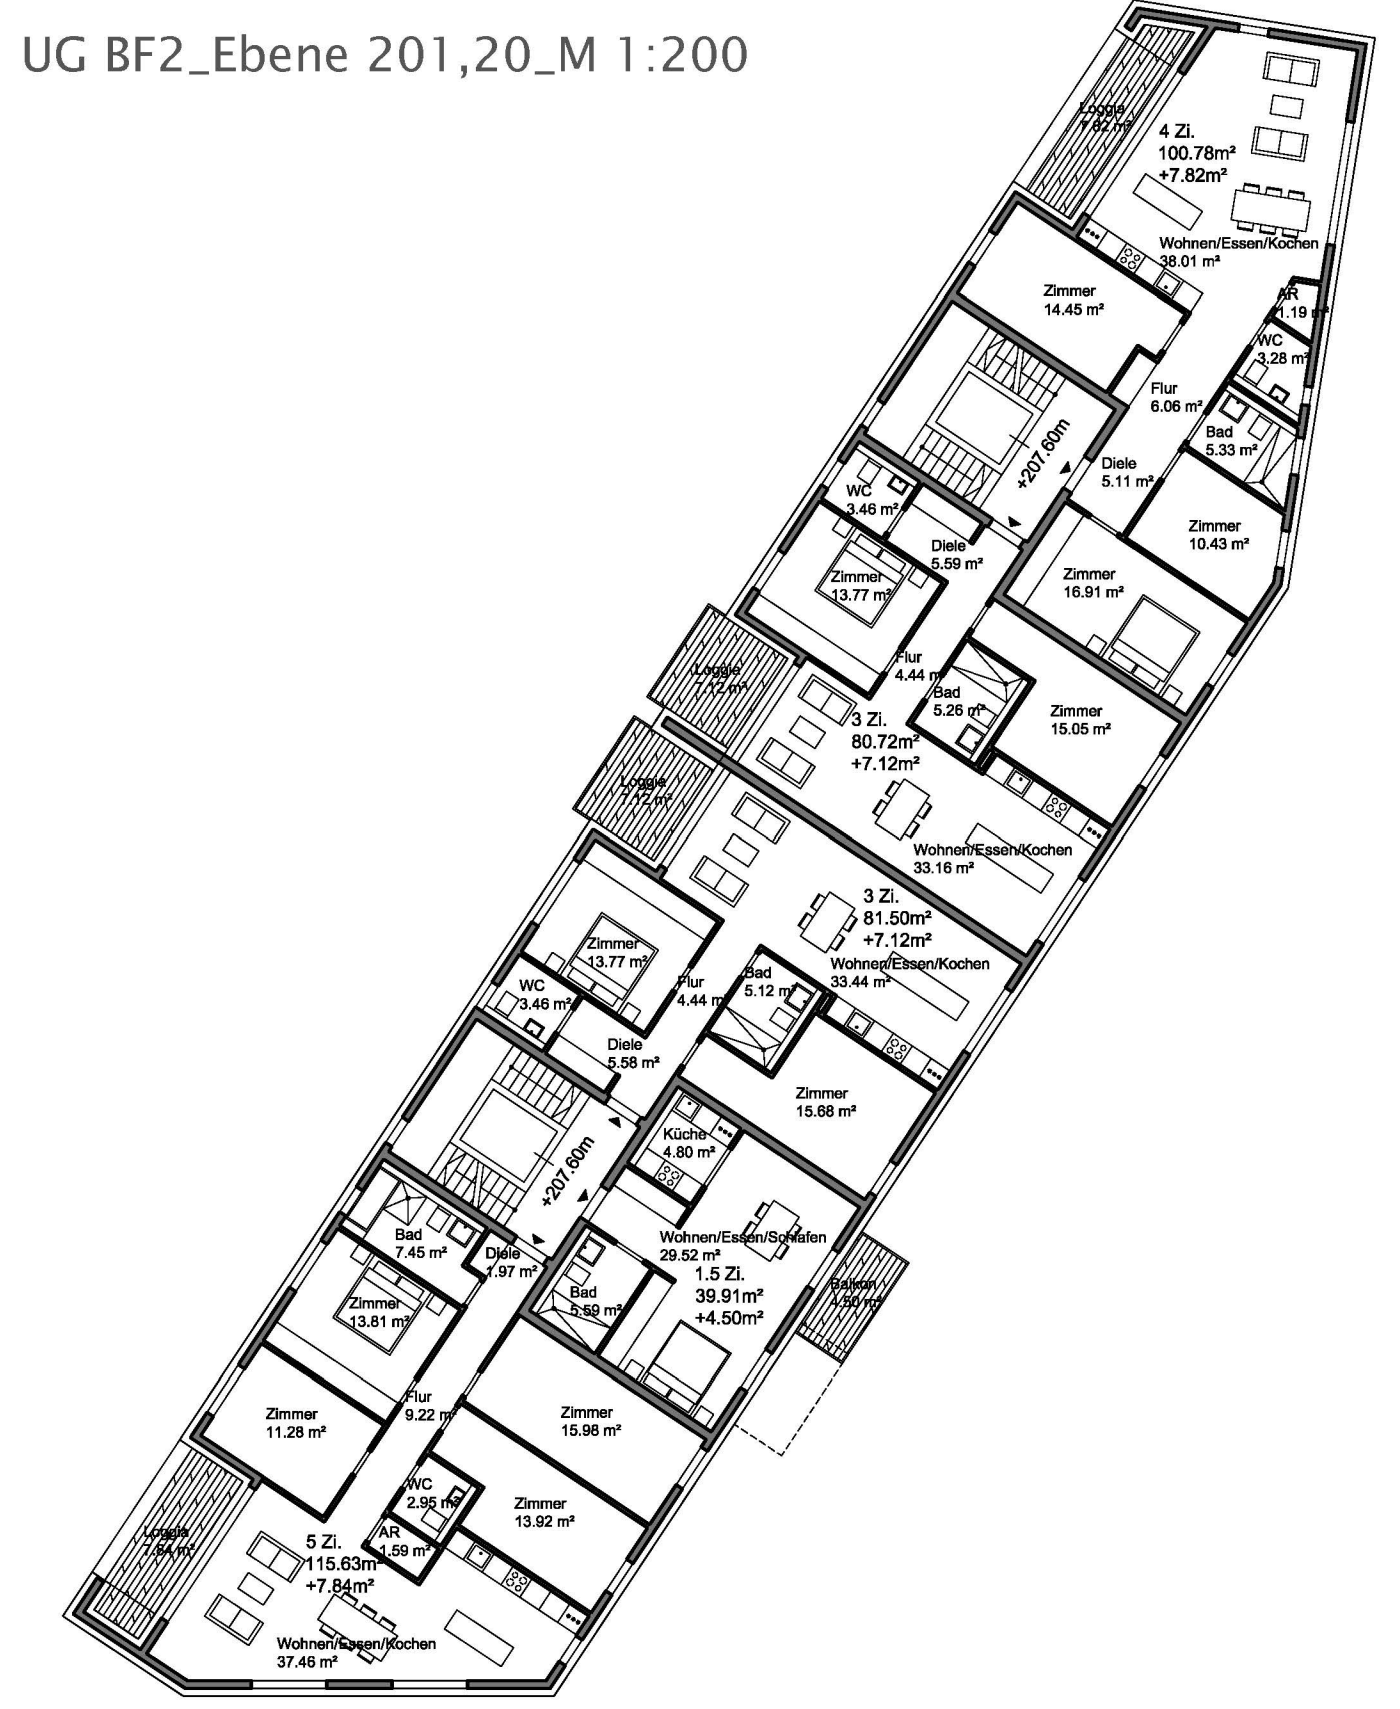

Grundriss 1. Obergeschoss BF2 unten_Ebene 208,80_M 1:200



Perspektive Schillerstrasse_Blickrichtung Süd