


Ansicht Süd Ost M 1:200




Ansicht Nord Ost M 1:200

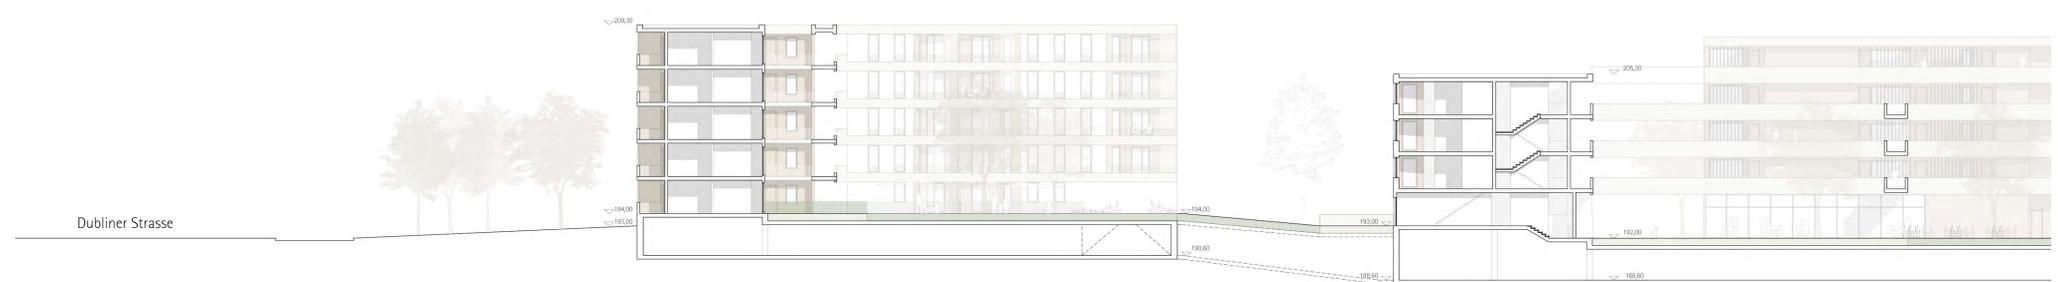

Längsschnitt M 1:200



Ansicht Nord West M 1:200

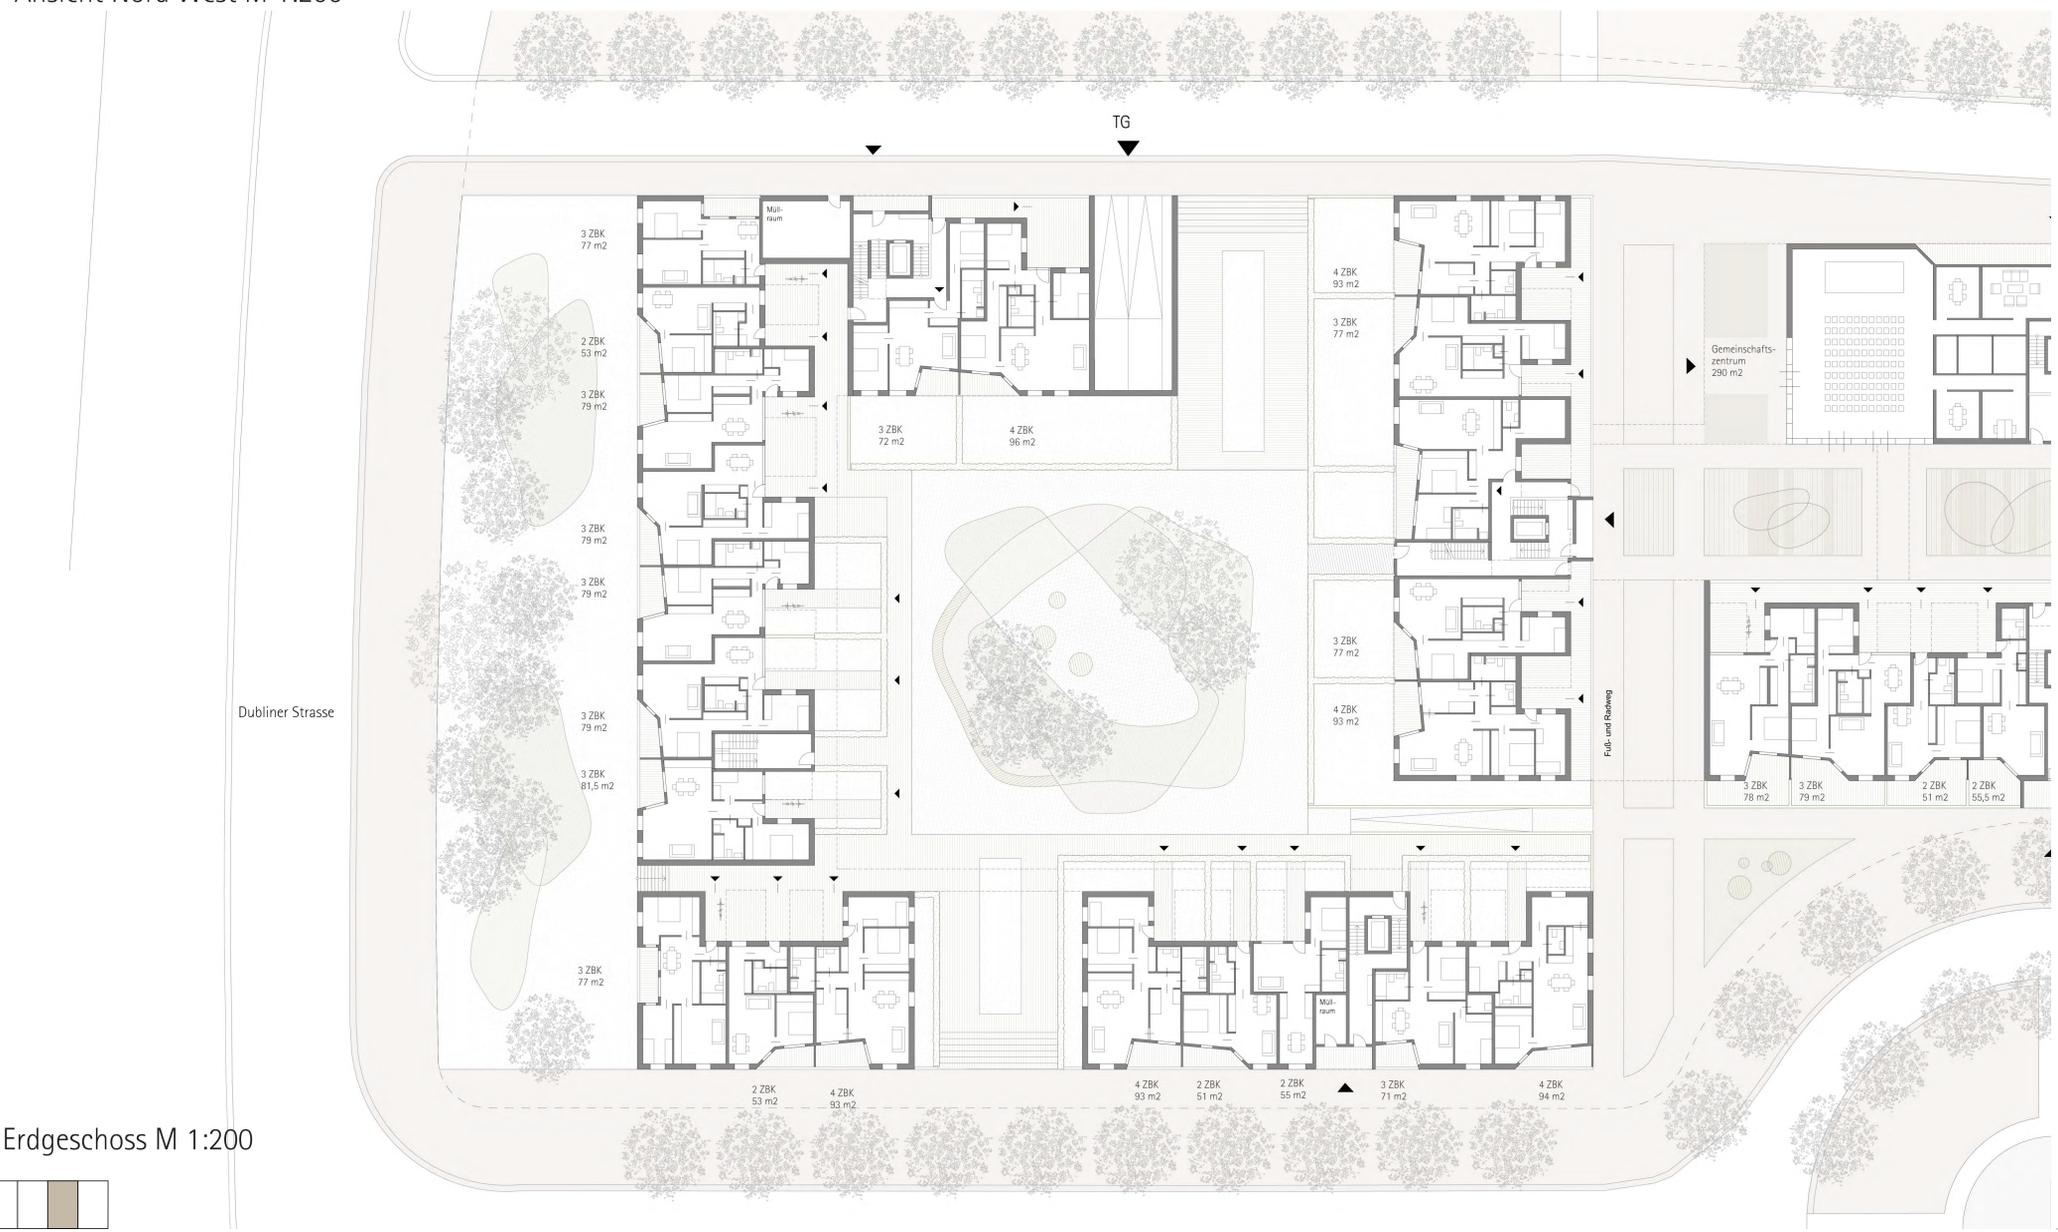

Erdgeschoss M 1:200