



1k. Querschnitt C-C Baufelder Nord und Süd 1:500


1j. Längsschnitt D-D Baufeld Süd 1:500

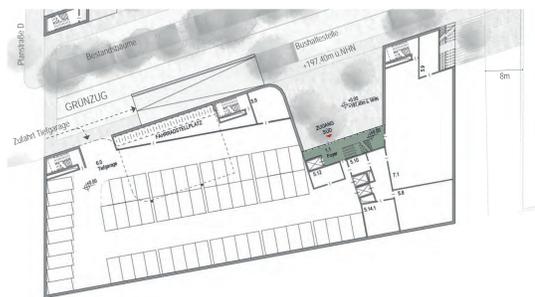

EG Baufeld Süd 1:500

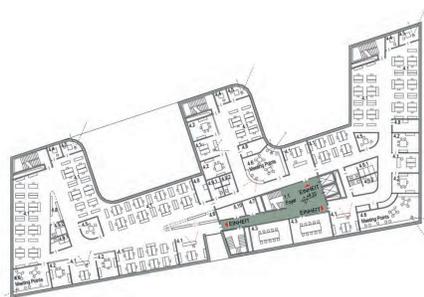


2.OG Baufeld Süd 1:500

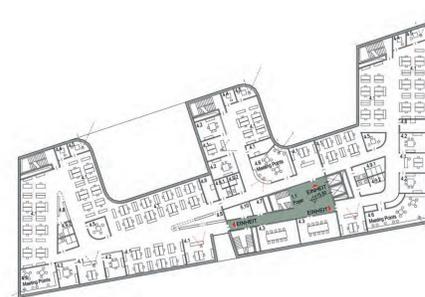


4.OG Baufeld Süd 1:500



1.OG Baufeld Süd 1:500

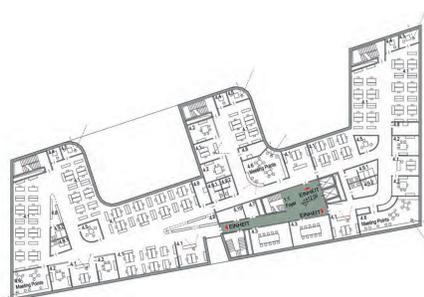


3.OG Baufeld Süd 1:500

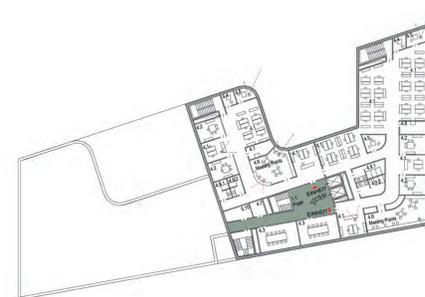

5.OG Baufeld Süd 1:500



1i. Grundrisse Baufeld Süd 1:500

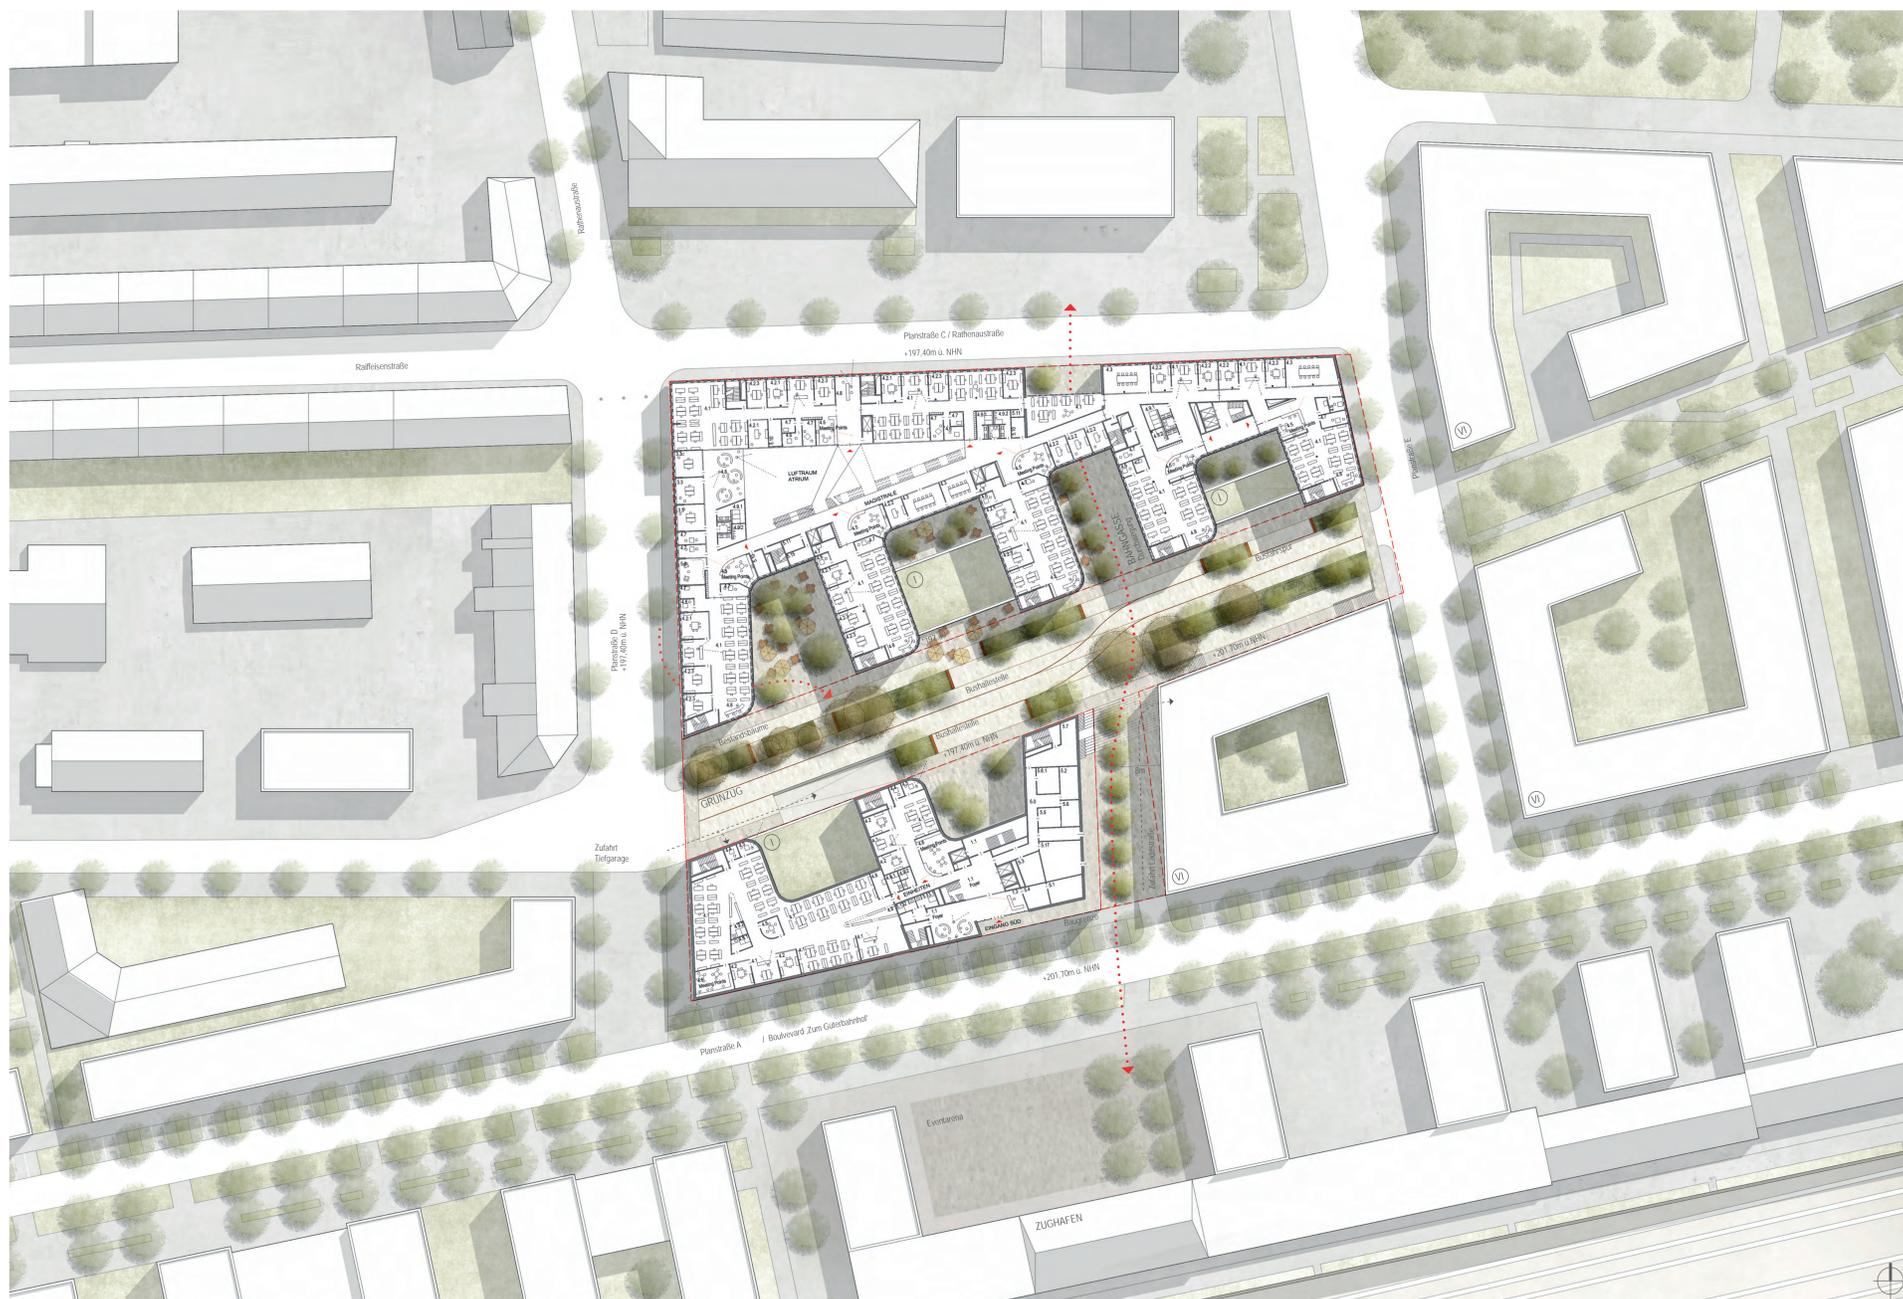

1i. Grundriss EG Baufeld Süd und 1.OG Baufeld Nord mit Außenanlagen 1:500