




FASSADENSCHNITT M1:50

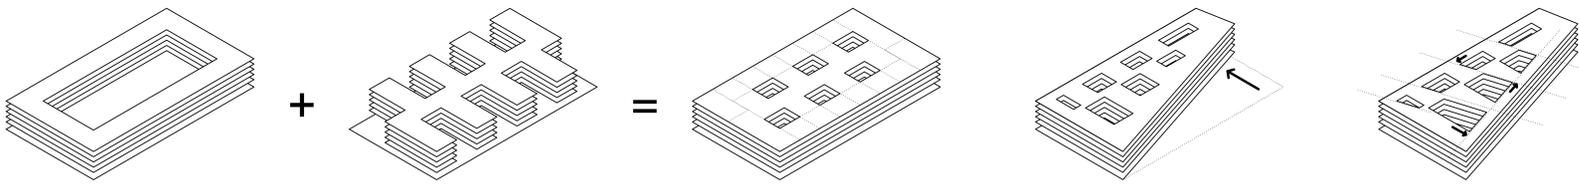



KONZEPT GEBÄUDESTRUKTUR

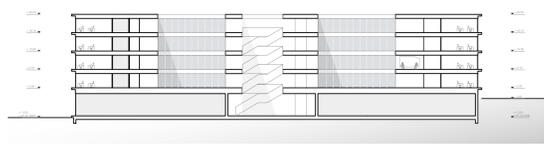


SCHNITT 1_1 BAUFELD SÜD M1:500

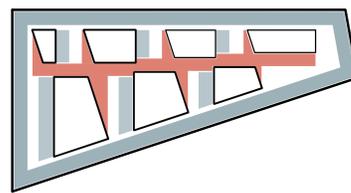

ORGANISATION KONZENTRATION / KOMMUNIKATION

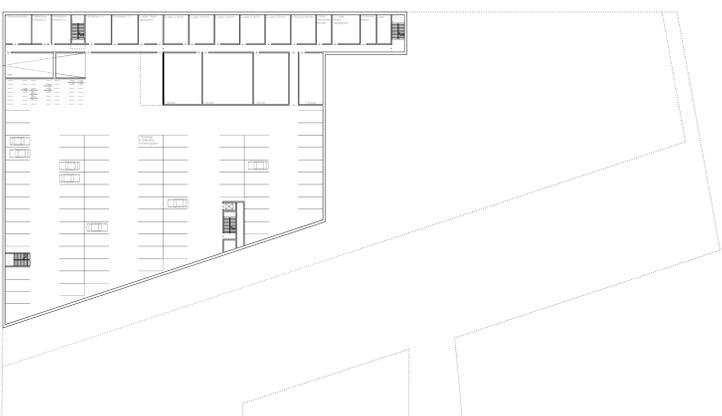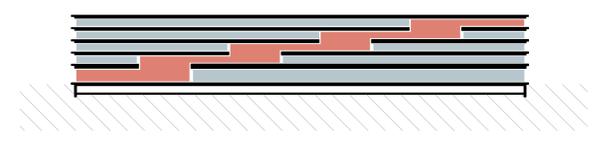

1. UNTERGESCHOSS BAUFELD NORD M1:500

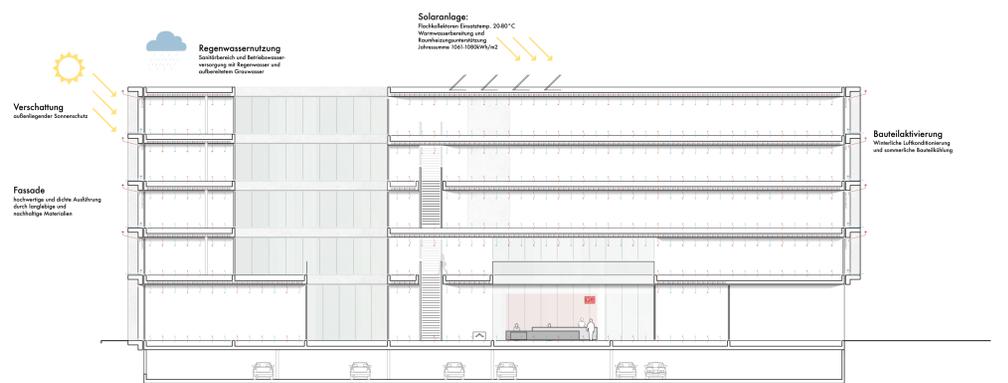

KLIMAKONZEPT