Realisierungswettbewerb „Wohnbebauung Singerstraße“ in Erfurt

896789

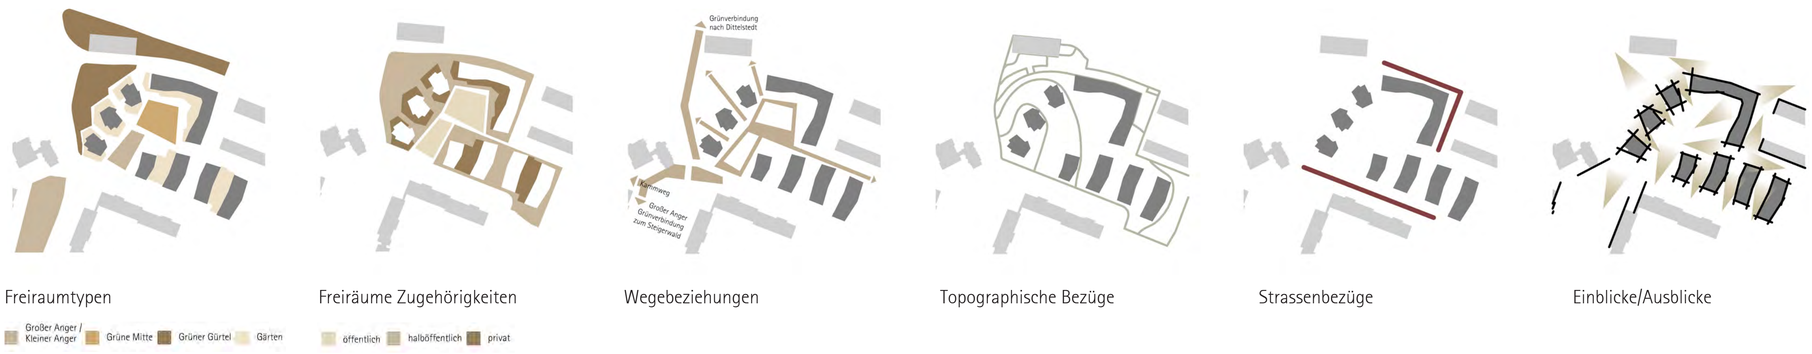

Städtebauliche-architektonische Leitidee und Baukörpergestaltung

Lageplan 1:500

Grundriss Erdgeschoss 1:200

Blick von der Singerstrasse über den „Kleinen Anger“ in die Grüne Mitte

Ansicht Süd 1:200

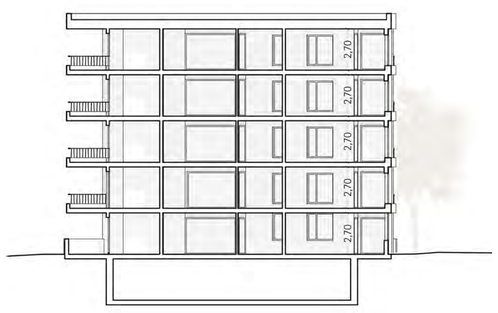

Schnitt Baufeld 1 1:200