


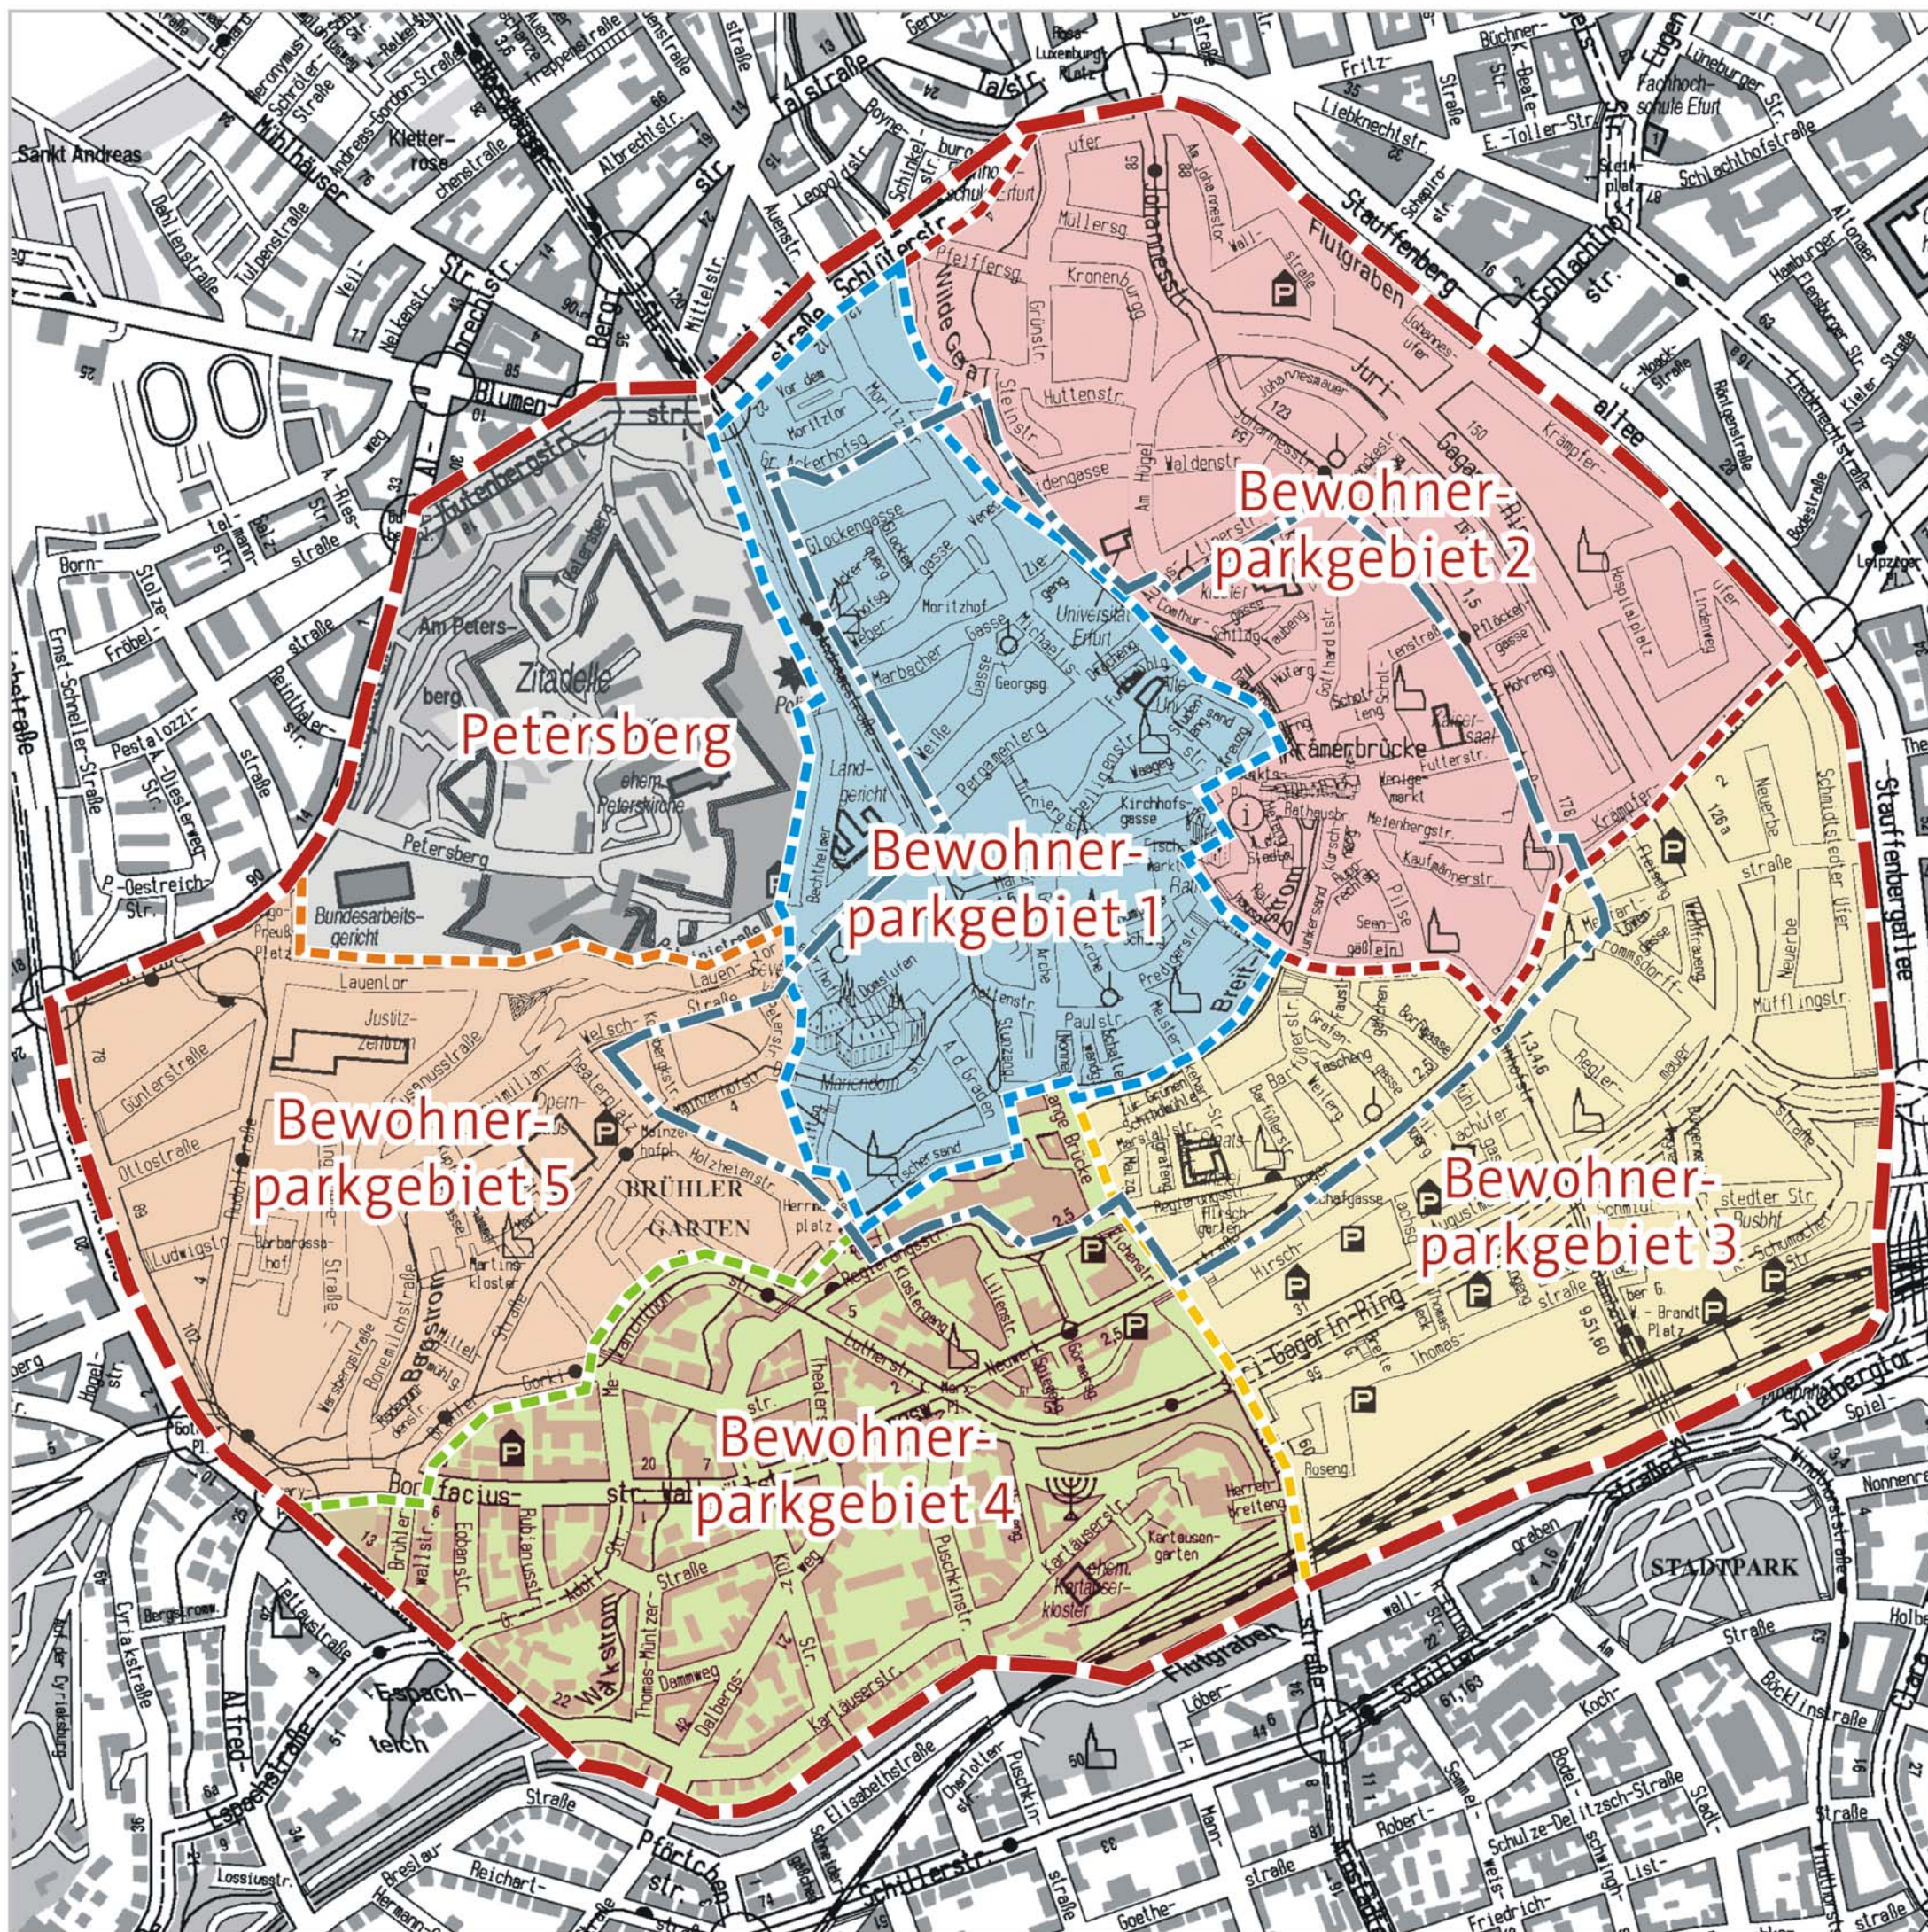

LEGENDE

- Innenstadtgrenze
- Begegnungszone
- Bewohnerparkgebiet 1
- Bewohnerparkgebiet 2
- Bewohnerparkgebiet 3
- Bewohnerparkgebiet 4
- Bewohnerparkgebiet 5
- Sonderbereich Petersberg

NEUORDNUNG BEWOHNERPARKGEBIETE

Lageplan
Planung Bewohnerparkgebiete



Kartengrundlage: Amt für Geoinformation und Bodenordnung Maßstab: ohne Stand: 26.11.2014

Dezernat Stadtentwicklung, Bau und Verkehr
Amt für Stadtentwicklung und Stadtplanung