F:\AUTOCAD-Projekte\2017\11711\EP\EP-Anbindung Marktstraße-geändert.dwg Layout: EP-Detail Anbindung Marktstraße

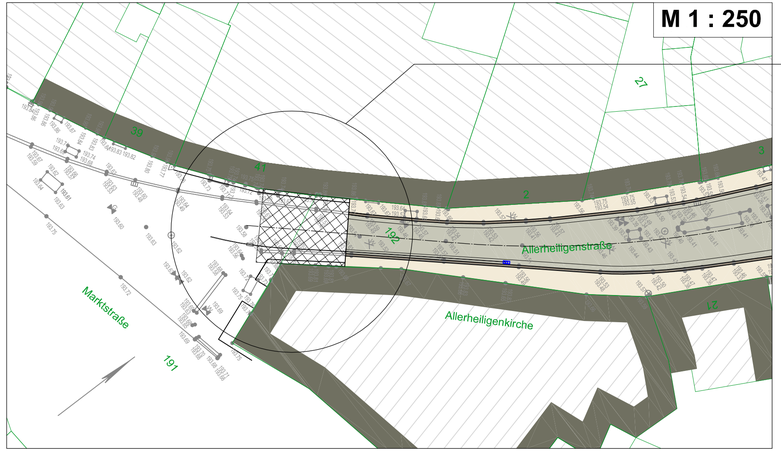

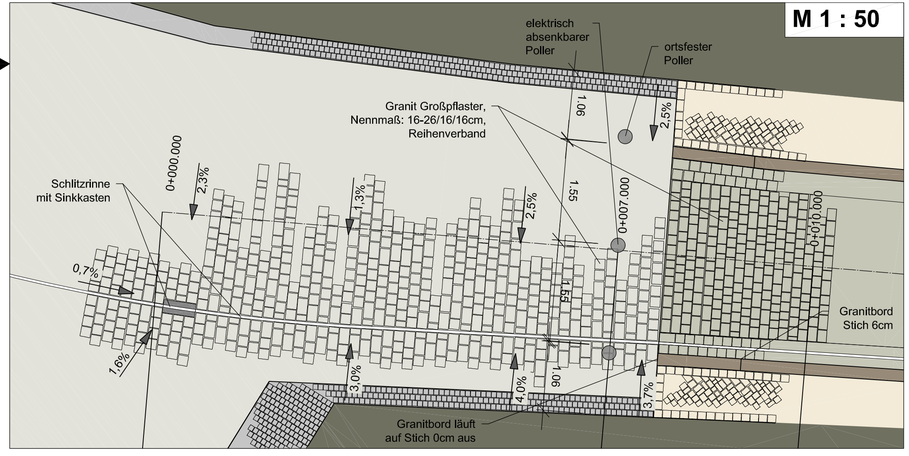

ENTWURFSPLANUNG

Planungsbüro:
I T S Ingenieurgesellschaft mbH
Parkallee 1, Marstall
99867 Gotha
Tel. (03621) 3026 - 60
Fax. (03621) 3026 - 66

	Datum	Zeichen
bearbeitet:	07/2018	K.Wloka
gezeichnet.:	07/2018	D.Dübner
geprüft:	07/2018	

Nr:	Art der Änderung	Datum	Zeichen

Auftraggeber:
Erfurt
LANDESHAUPTSTADT THÜRINGEN
Stadtverwaltung
Tiefbau- und Verkehrsamt
Steinplatz 1
99085 Erfurt TEL.: 0361/655-0

Unterlage: 16.7
Blatt-Nr.: 2

Maßnahmebezeichnung:
Komplexobjekt Allerheiligenstraße in Erfurt

Unterlagenbezeichnung:
Detail Anbindung Marktstraße

TVA-Objekt-Nr.: 66-4089 | Projekt-Nr.: AN: 11711 | Maßstab: 1 : 250/50

aufgestellt und geprüft:
Erfurt, den .....
Tiefbau- und Verkehrsamt
Abteilung Bau

bestätigt:
Erfurt, den .....
Tiefbau- und Verkehrsamt
Abteilung Straße/Brücke

Blattgröße: 0.232 m²