




Die Anlage 6 der Satzung zur Gestaltung von Vorgärten in Gebieten gründerzeitlicher Prägung der Landeshauptstadt Erfurt (Vorgartensatzung) wurde am 15. Januar 1999 ausgefertigt.

M. Ruge
Oberbürgermeister

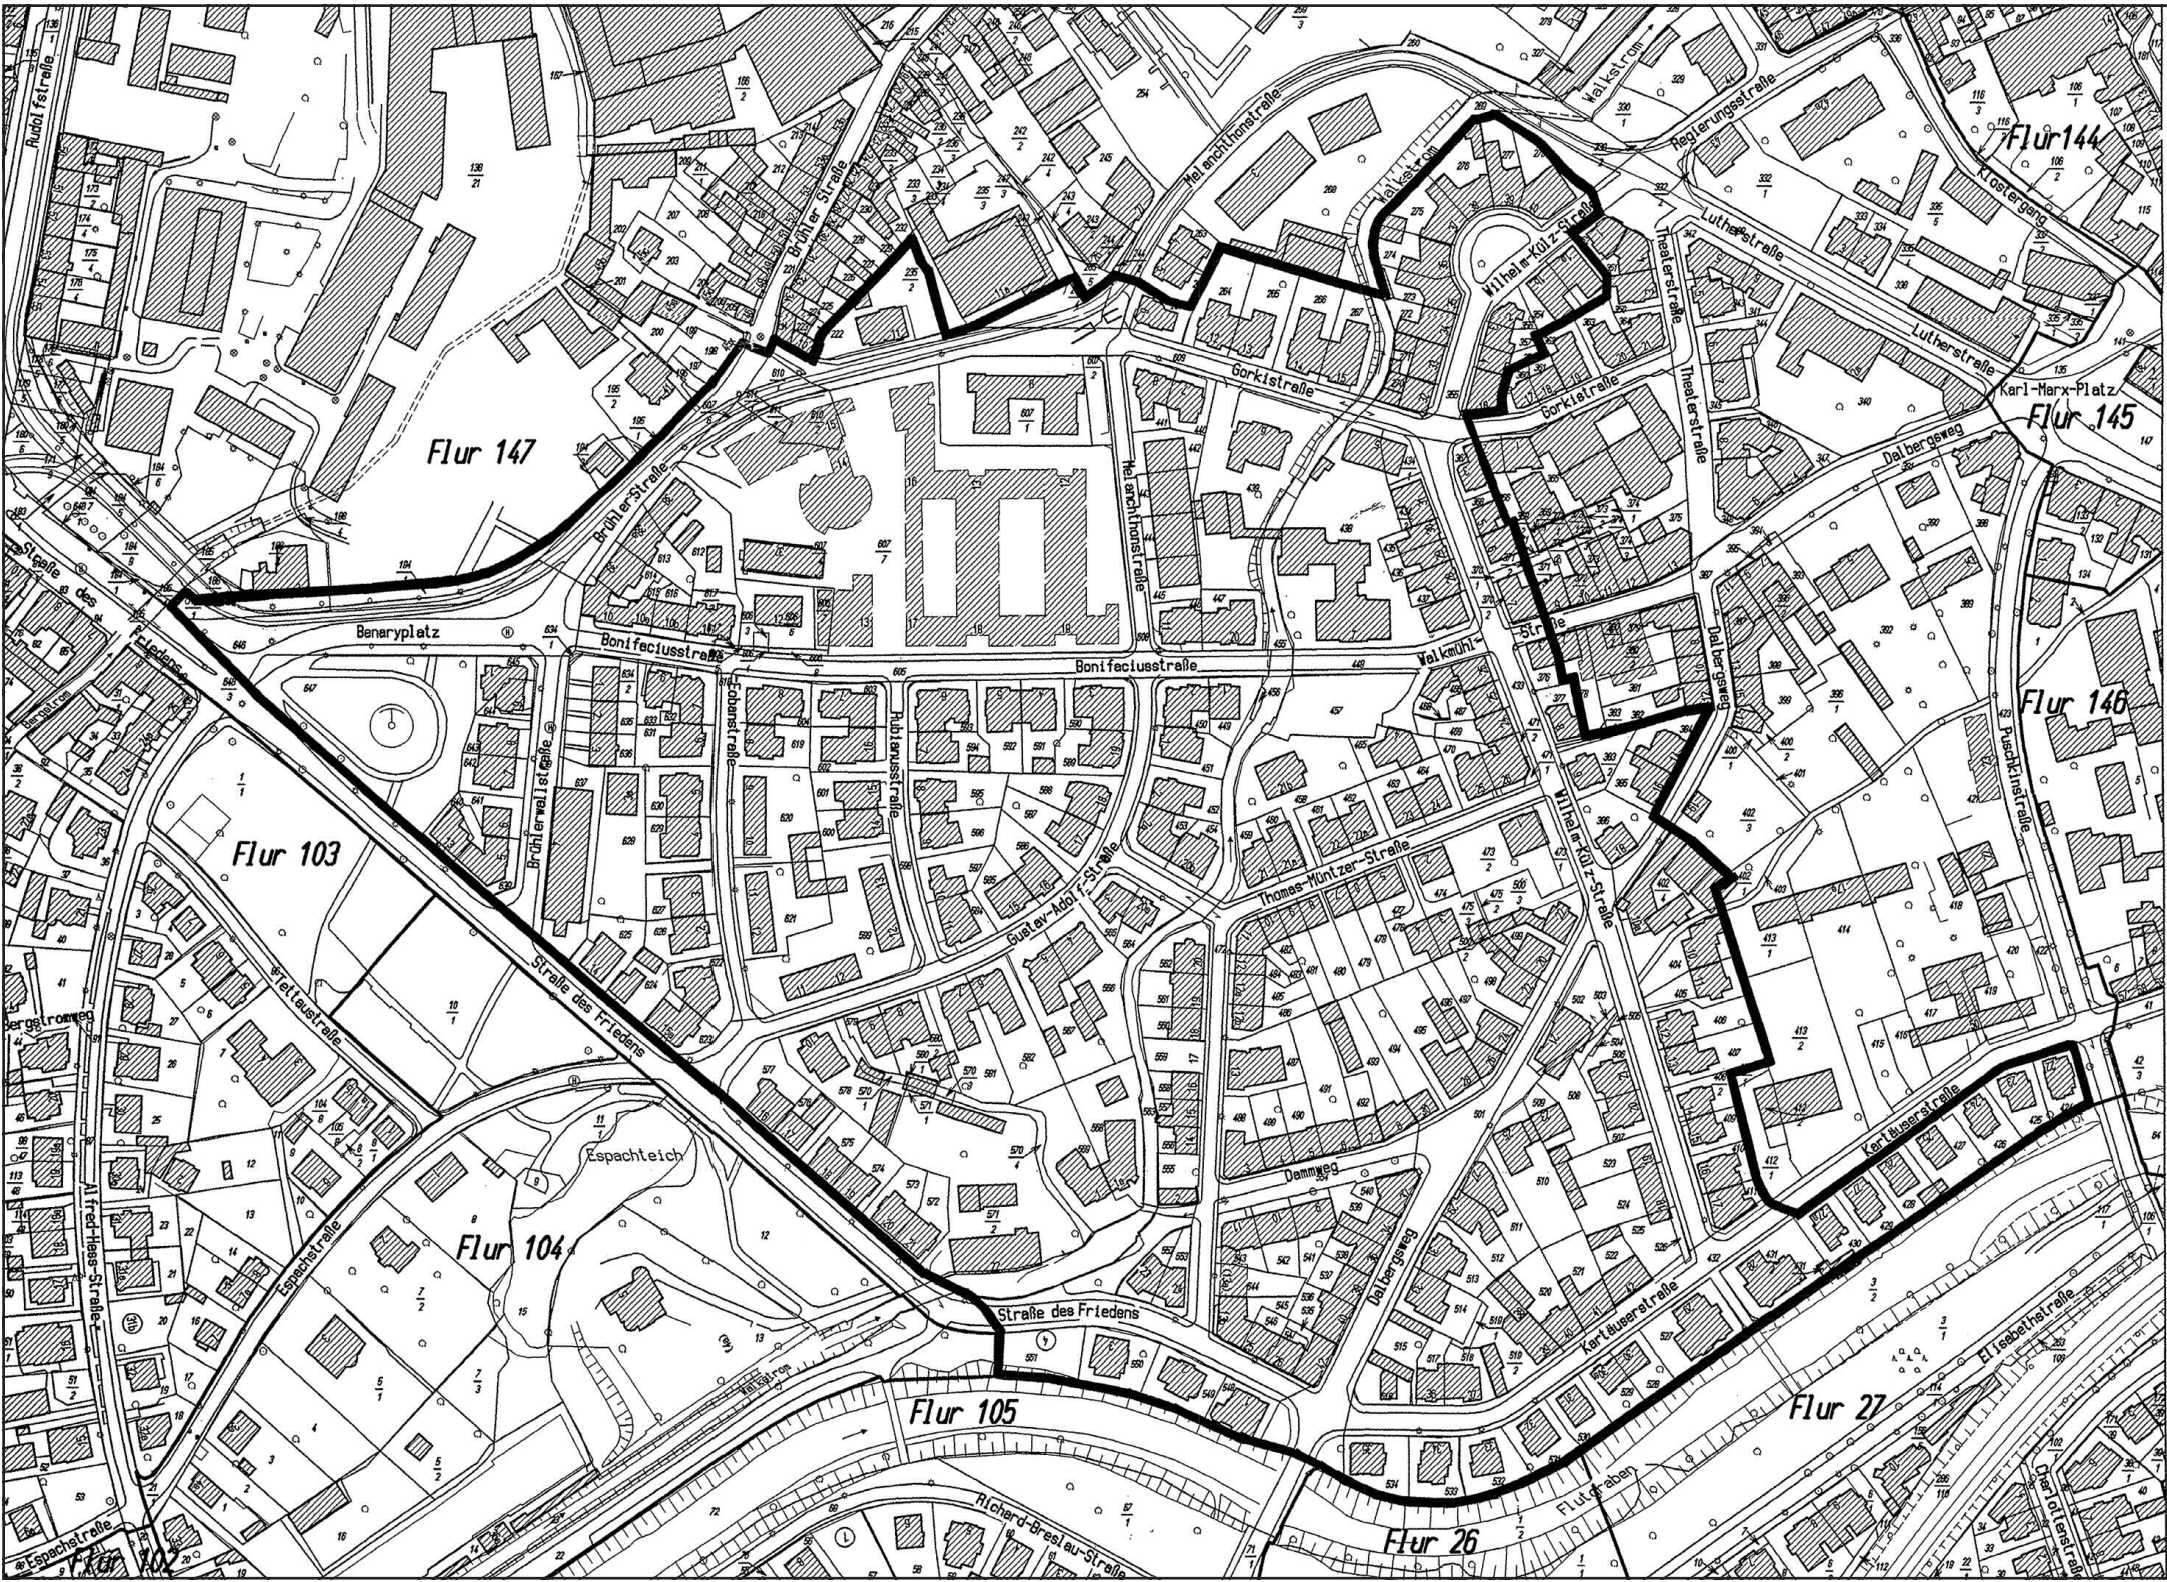

Die Anlage 6 der Satzung zur Gestaltung von Vorgärten in Gebieten gründerzeitlicher Prägung der Landeshauptstadt Erfurt (Vorgartensatzung) wurde im Amtsblatt der Stadt Erfurt Nr. 2/1999 am 28. Januar 1999 öffentlich bekanntgemacht.

M. Ruge
Oberbürgermeister



Landeshauptstadt Erfurt
Stadtverwaltung



Dezernat Bauverwaltung
Stadtplanungsamt

Anlage 6
Satzung zur Gestaltung von Vorgärten in Gebieten gründerzeitlicher Prägung der Landeshauptstadt Erfurt (Vorgartensatzung)
Geltungsbereich