


Abschnittsbildung zur Erhebung von Straßenausbaubeiträgen für die Baumaßnahme Klingenthaler Weg - TBA-Obj.-Nr.: 66-0623

Gemäß § 8 Absatz 1 der Satzung über die Erhebung von Straßenausbaubeiträgen (SAB) der Stadt Erfurt vom 15.08.1994, öffentlich bekannt gemacht im Amtsblatt der Stadt Erfurt vom 19.08.1994, in der Fassung der Neubekanntmachung der Satzung über die Erhebung von Straßenausbaubeiträgen (SAB) der Stadt Erfurt vom 16.07.1999 (öffentlich bekannt gemacht im Amtsblatt der Stadt Erfurt vom 06.08.1999) wird für die Baumaßnahme Klingenthaler Weg zur Ermittlung von Straßenausbaubeiträgen folgender Abschnitt gebildet:

1. Klingenthaler Weg zwischen Riesaer Weg und Annaberger Weg

gez. Stampf
Ausschussvorsitzender
Bau- und Verkehrsausschuss

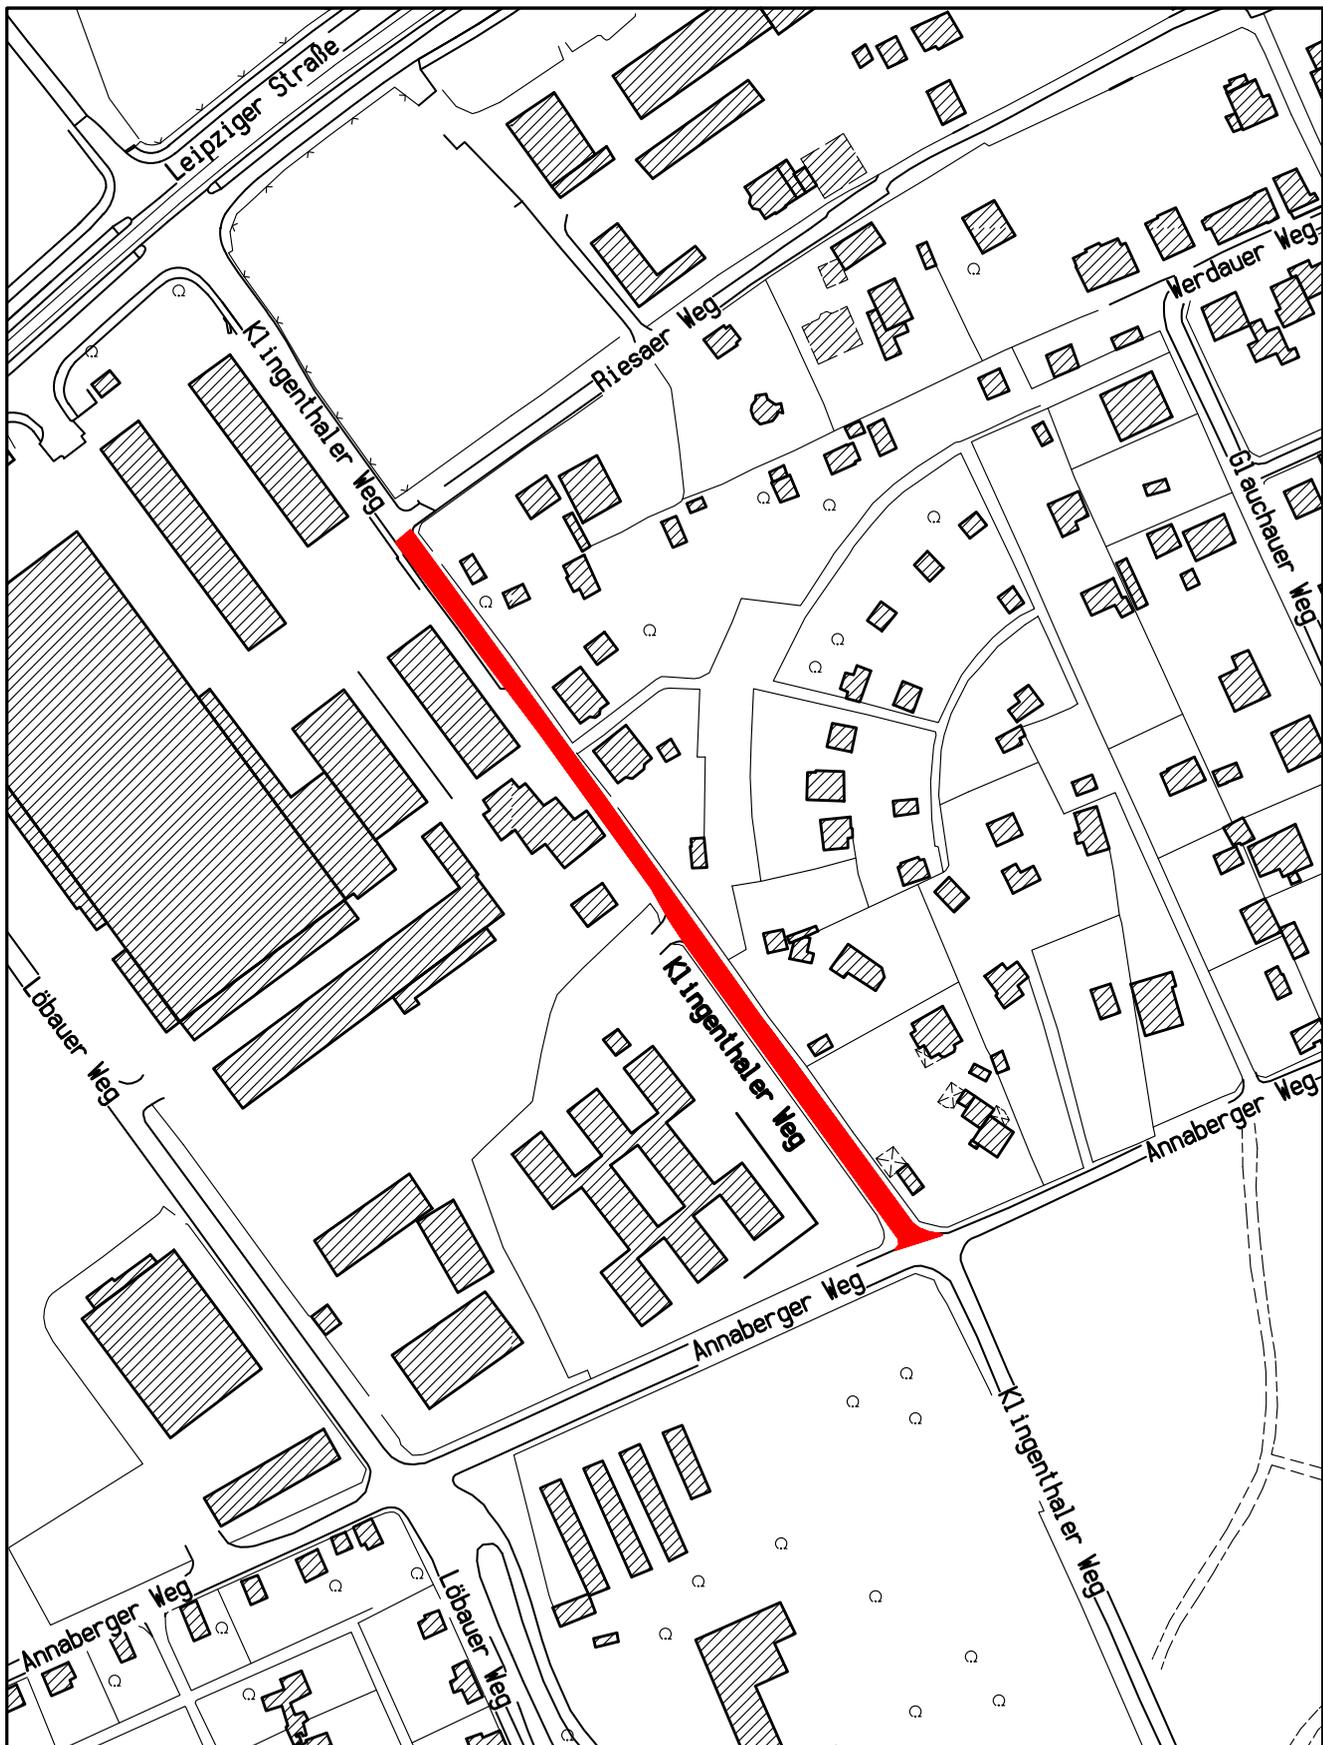

Landeshauptstadt Erfurt
Stadtverwaltung

Luftbilddauswertung
Anlage zur Abschnittsbildung



Dezernat Bauverwaltung
Vermessungsamt
Löberstraße 34, 99096 Erfurt
Tel. (0361) 655-3490
Fax. (0361) 655-3459

Klingenthaler Weg
Nur zur Information
Tiefbauamt
Datum: 30. 10. 01
Nachdruck oder Vervielfältigung verboten!

Maßstab: 1:2000
Gemeinde: Erfurt
Gemarkung:
Flur:
Flurstück: