


Abschnittsbildung zur Erhebung von Straßenausbaubeiträgen der Baumaßnahme HS 1 - Ortslage Schmira, Bachstraße

Gemäß § 8 Absatz 1 der Satzung über die Erhebung von Straßenausbaubeiträgen (SAB) der Stadt Erfurt vom 15.08.1994 (öffentlich bekannt gemacht im Amtsblatt der Stadt Erfurt vom 19.08.1994) zuletzt geändert durch die 5. Änderung der Satzung über die Erhebung von Straßenausbaubeiträgen (SAB) der Stadt Erfurt vom 16.07.1999 (öffentlich bekannt gemacht im Amtsblatt der Stadt Erfurt vom 23.07.1999) werden für die Baumaßnahme HS 1, Ortslage Schmira, Bachstraße zur Ermittlung von Straßenausbaubeiträgen folgende Abschnitte gebildet:

1. Abschnitt
Bachstraße
von Eisenacher Straße bis Am Wolfsbrunnen

2. Abschnitt
Am Wolfsbrunnen
von Breite Straße bis Bachstraße

gez. Stampf
Ausschussvorsitzender
Bau- und Verkehrsausschuss

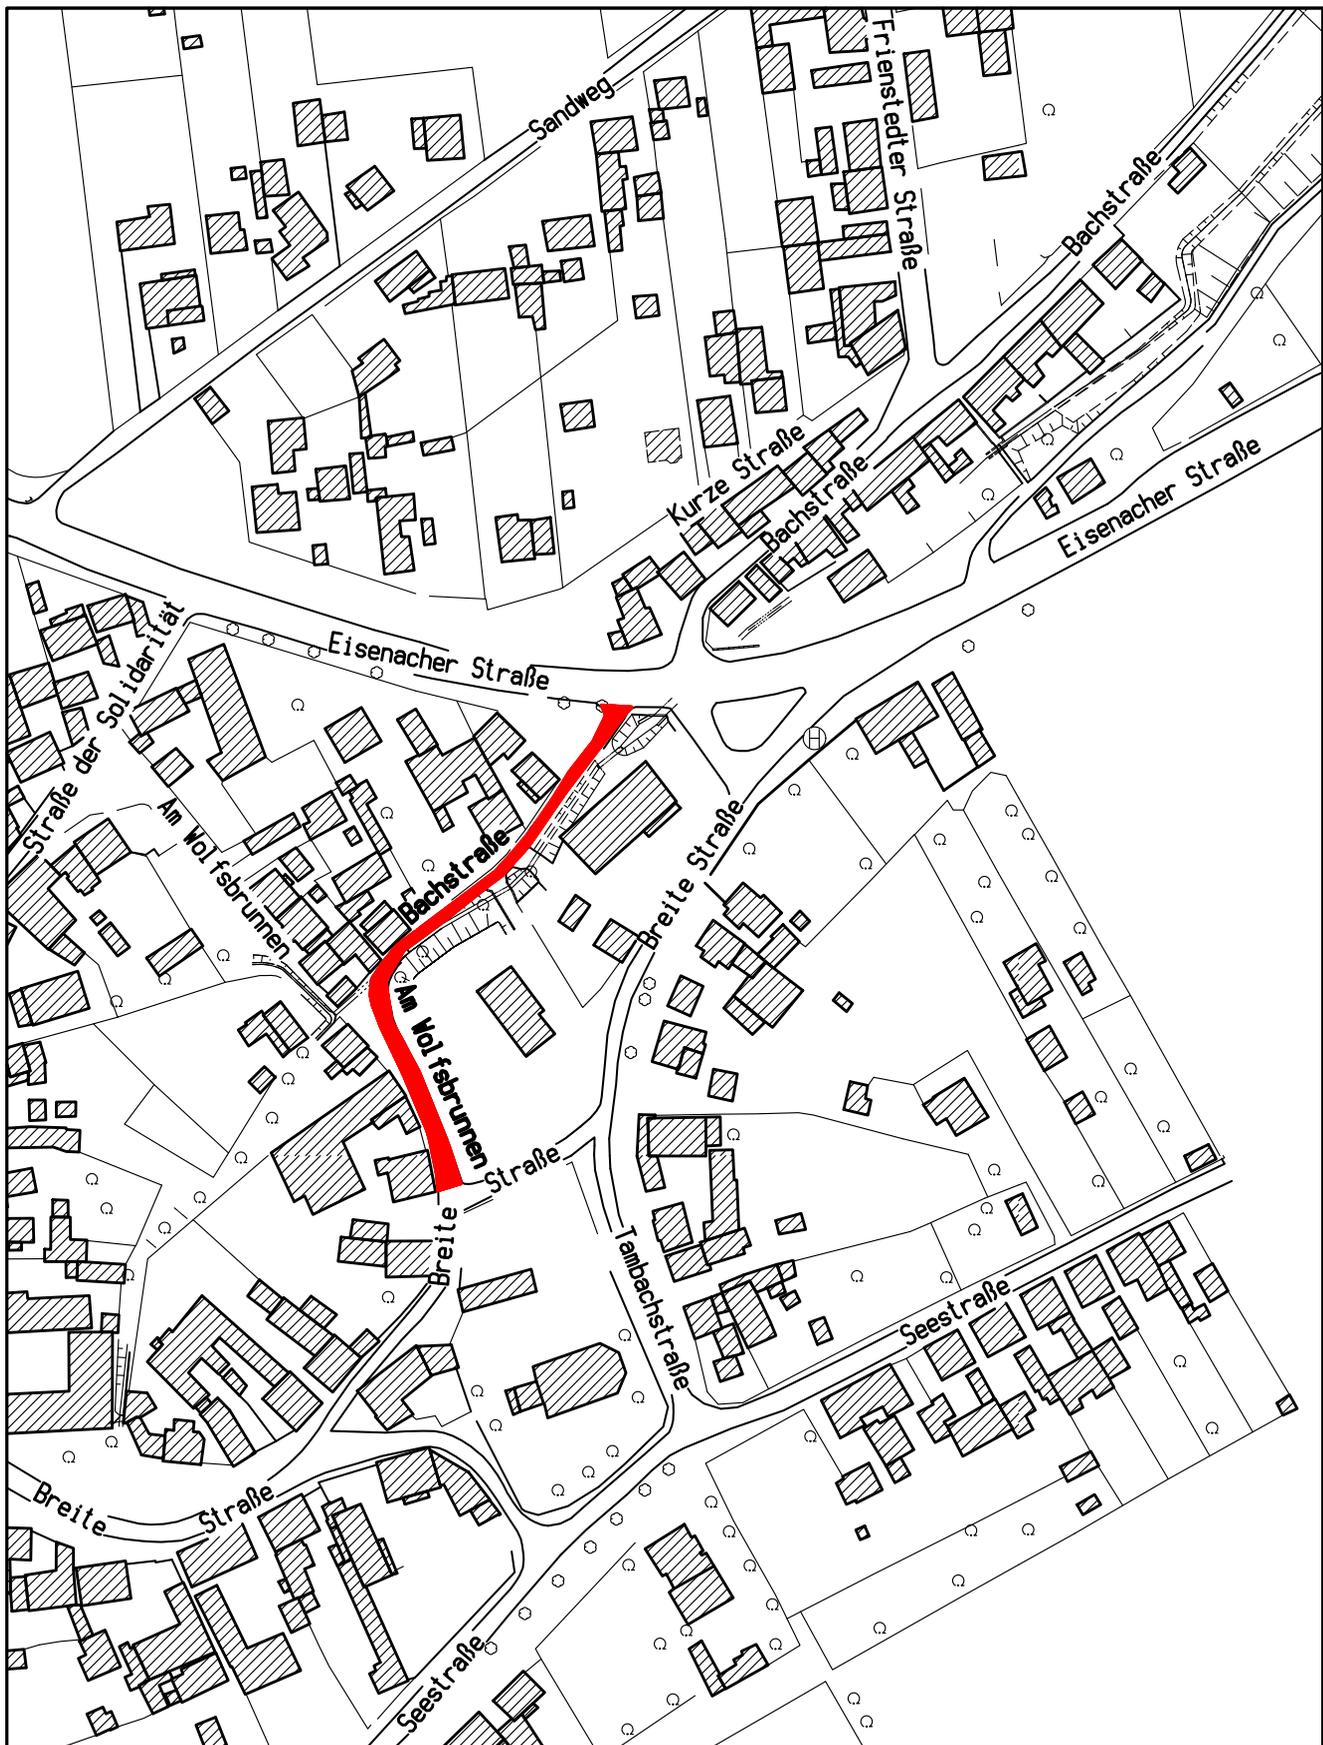

Landeshauptstadt Erfurt
Stadtverwaltung

Luftbilddauswertung

Anlage zur Abschnittsbildung



Dezernat Bauverwaltung
Vermessungsamt
Löderstraße 34, 99096 Erfurt
Tel. (0361) 655-3490
Fax. (0361) 655-3459

Bachstraße
Nur zur Information
Tiefbauamt
Datum: 27. 11. 01

Maßstab: 1:2000
Gemeinde: Erfurt
Gemarkung: Schmira
Flur:
Flurstück:

Nachdruck oder Vervielfältigung verboten!