


Abschnittsbildung zur Erhebung von Straßenausbaubeiträgen für den grundhaften Ausbau der Teileinrichtung Gehweg der öffentlichen Verkehrsanlage Biereystraße

Gemäß § 8 Absatz 1 der Satzung über die Erhebung von Straßenausbaubeiträgen (SAB) der Stadt Erfurt vom 15.08.1994, öffentlich bekannt gemacht im Amtsblatt der Stadt Erfurt vom 19.08.1994, in der Fassung der Neubekanntmachung der Satzung über die Erhebung von Straßenausbaubeiträgen (SAB) der Stadt Erfurt vom 16.07.1999 (öffentlich bekannt gemacht im Amtsblatt der Stadt Erfurt vom 06.08.1999) wird für die Maßnahme *Erneuerung der Teileinrichtung Gehweg* zur Ermittlung von Straßenausbaubeiträgen folgender Abschnitt gebildet (siehe Anlage)

1. Biereystraße
von Petersbergstraße bis Einmündung Rudolfstraße

gez. Stampf
Ausschussvorsitzender
Bau- und Verkehrsausschuss

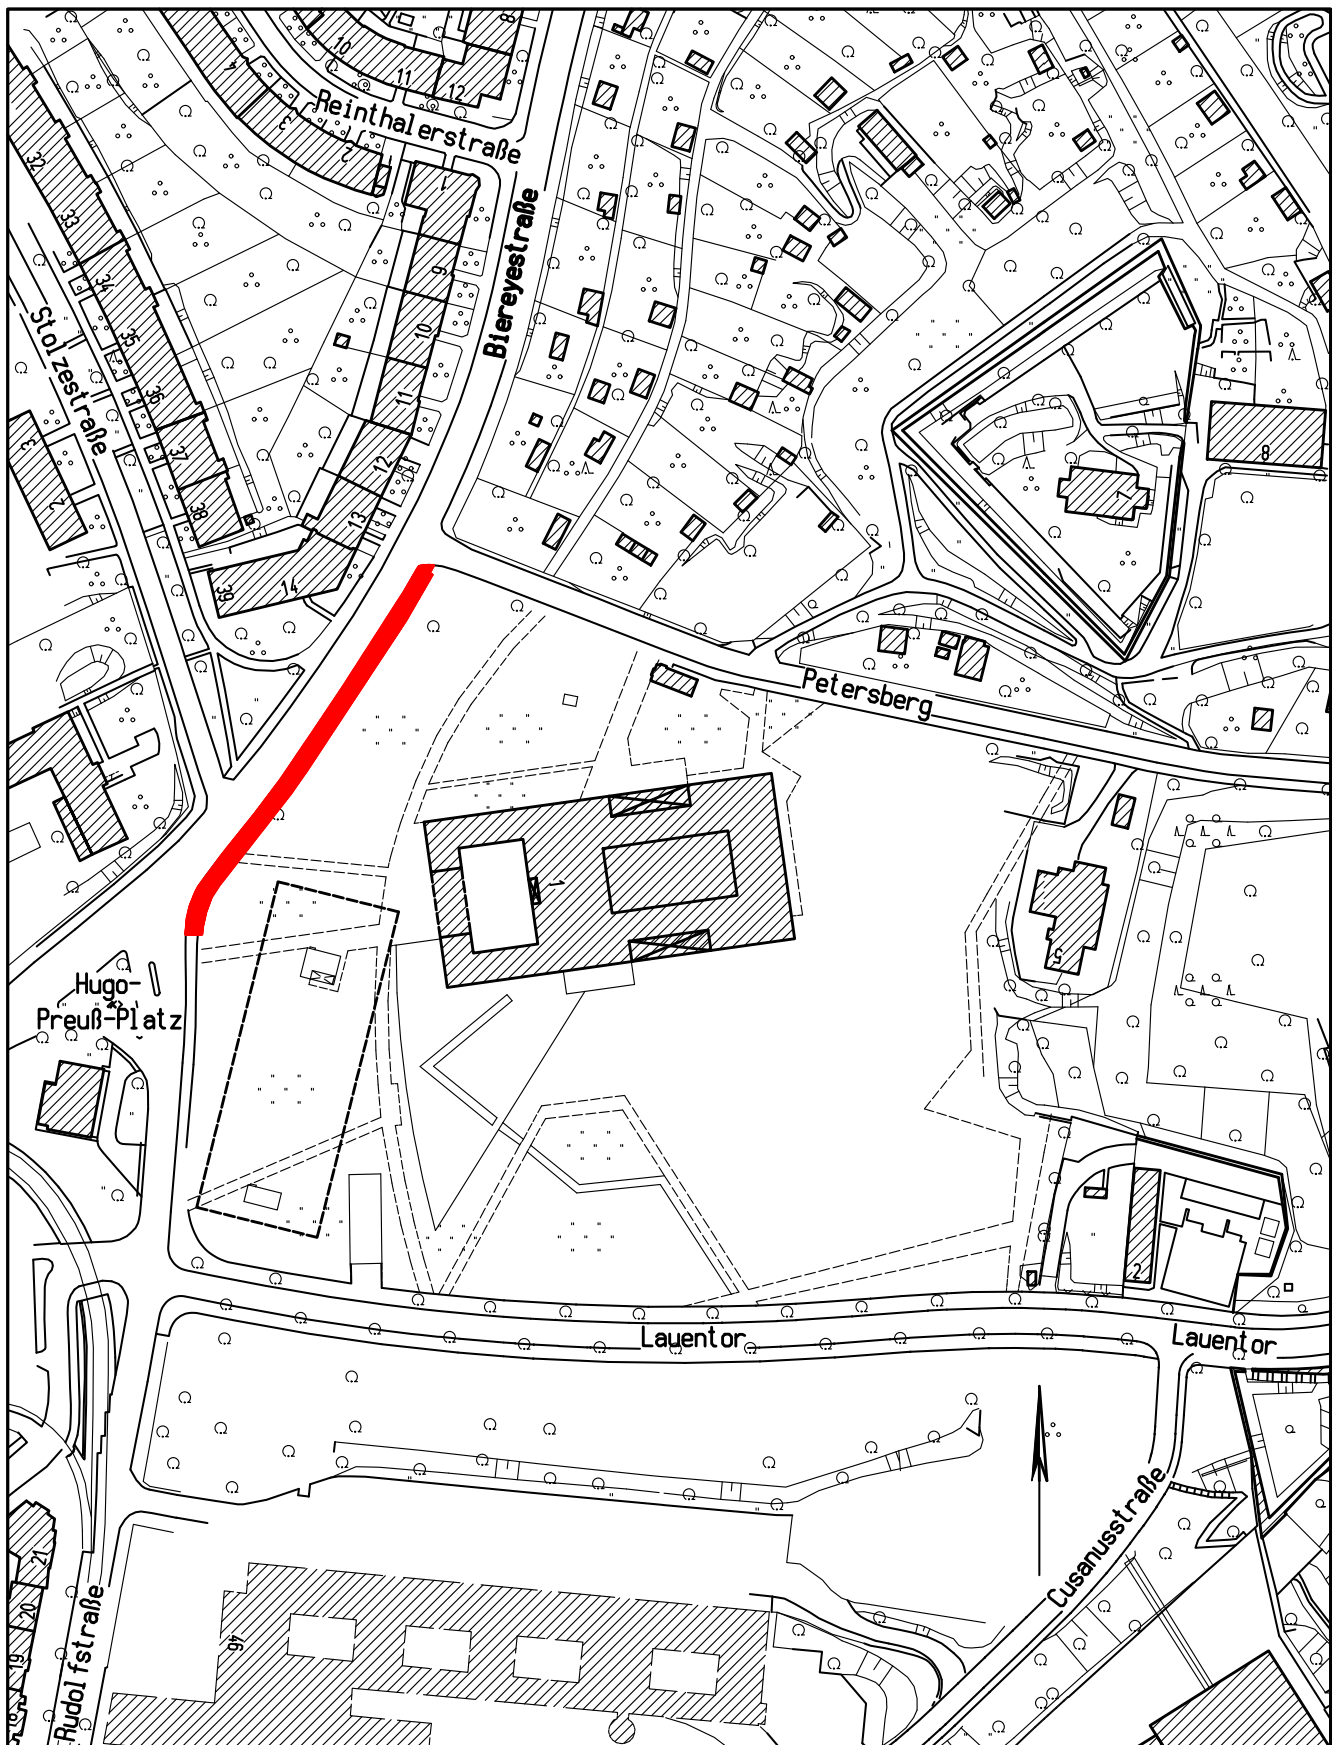

Landeshauptstadt Erfurt
Stadtverwaltung

Luftbilddauswertung

Anlage zur Abschnittsbildung



Dezernat Bauverwaltung
Vermessungsamt
Löderstraße 34, 99096 Erfurt
Tel. (0361) 655-3490
Fax. (0361) 655-3459

Abschnitt Biereystraße
Nur zur Information
Tiefbauamt

Datum: 01.02.02

Nachdruck oder Vervielfältigung verboten!

Maßstab: 1:2000
Gemeinde: Erfurt
Gemarkung:
Flur:
Flurstück: