


## **Abschnittsbildung zur Erhebung von Straßenausbaubeiträgen für den grundhaften Ausbau der Teileinrichtung Gehweg der öffentlichen Verkehrsanlage Rudolfstraße**

Gemäß § 8 Absatz 1 der Satzung über die Erhebung von Straßenausbaubeiträgen (SAB) der Stadt Erfurt vom 15.08.1994, öffentlich bekannt gemacht im Amtsblatt der Stadt Erfurt vom 19.08.1994, in der Fassung der Neubekanntmachung der Satzung über die Erhebung von Straßenausbaubeiträgen (SAB) der Stadt Erfurt vom 16.07.1999 (öffentlich bekannt gemacht im Amtsblatt der Stadt Erfurt vom 06.08.1999) wird für die Maßnahme *grundhafter Ausbau der Teileinrichtung Gehweg* zur Ermittlung von Straßenausbaubeiträgen folgender Abschnitt gebildet (siehe Anlage):

1. Rudolfstraße  
von Lauentor bis Einmündung Biereystraße

gez. Stampf  
Ausschussvorsitzender  
Bau- und Verkehrsausschuss

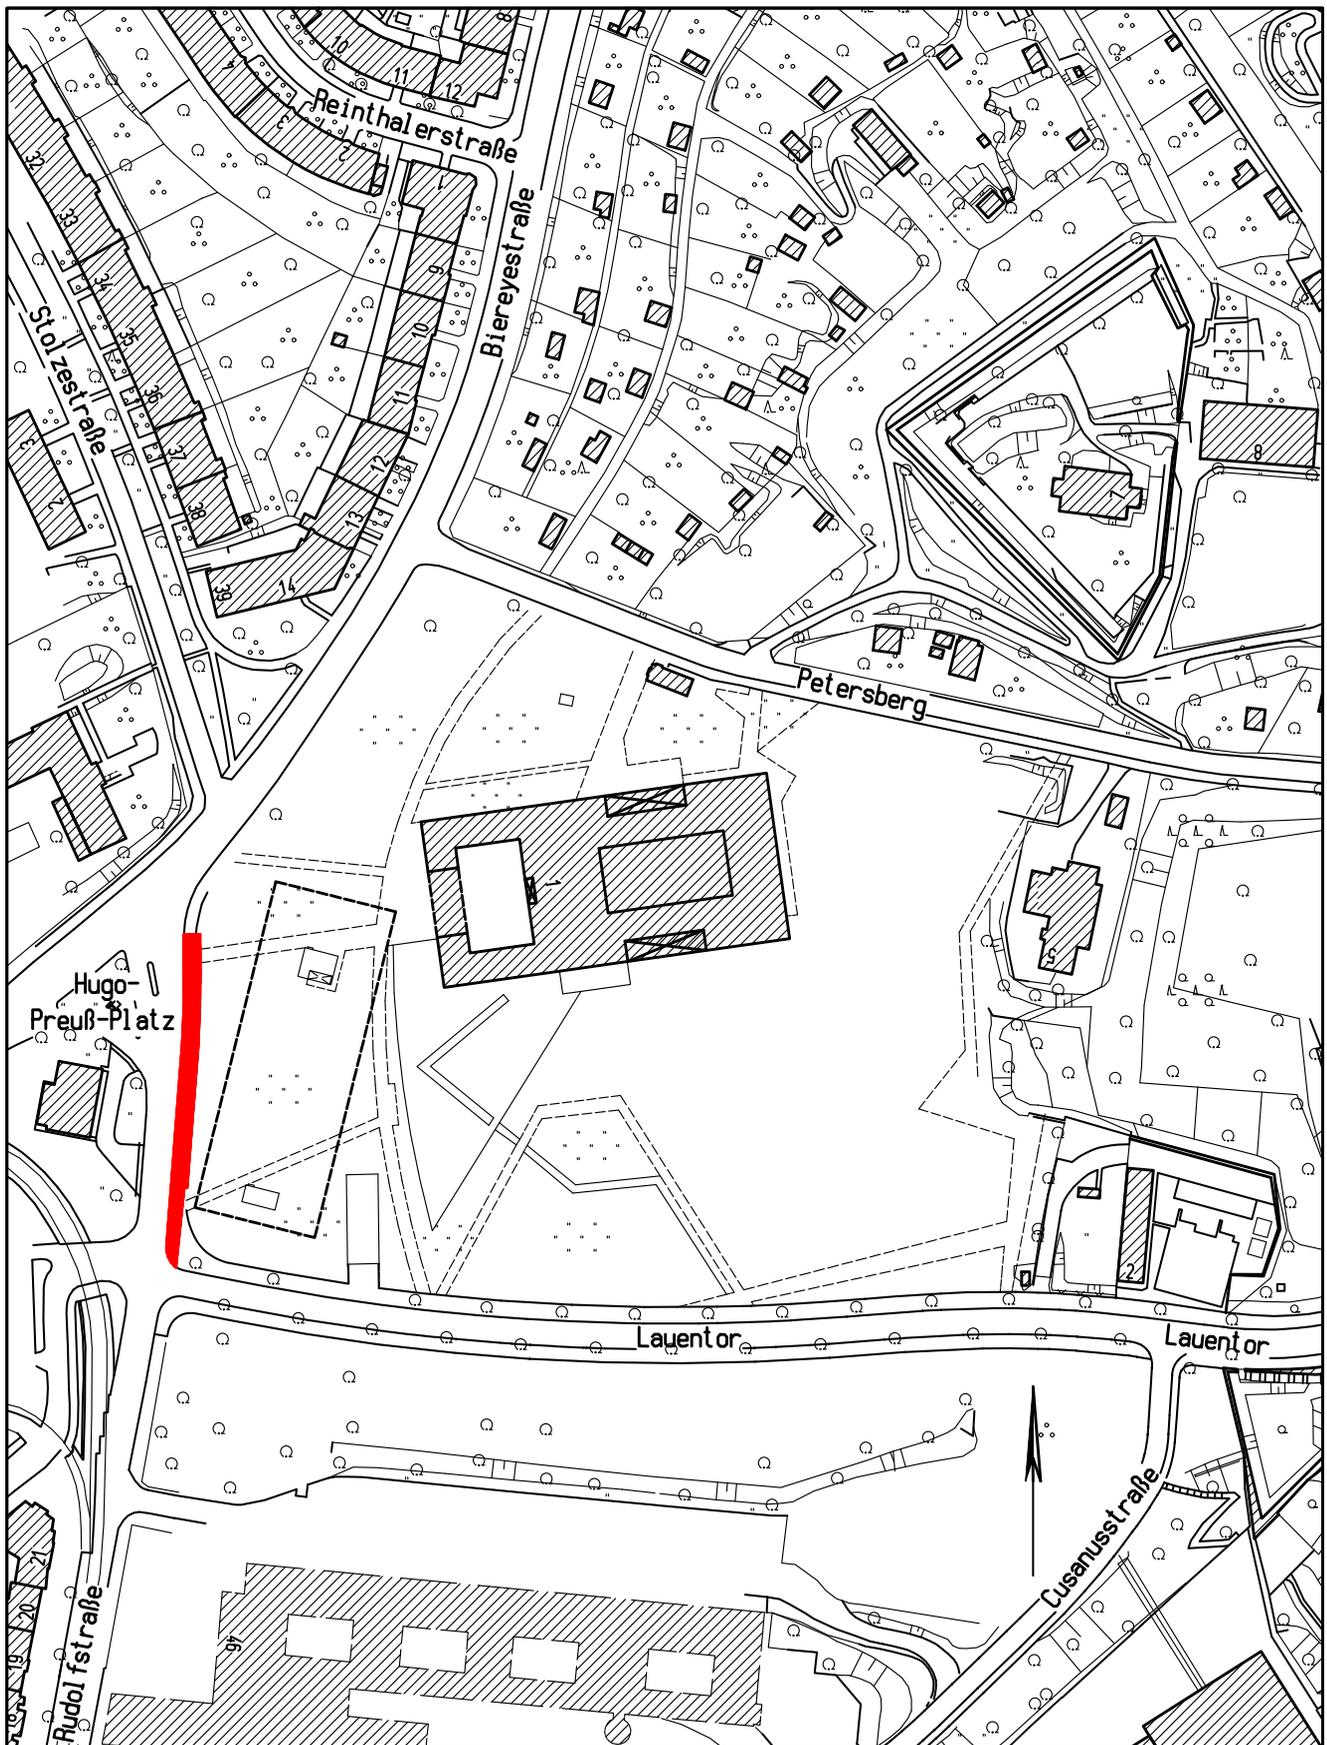

Landeshauptstadt Erfurt  
Stadtverwaltung

Luftbilddauswertung

Anlage zur Abschnittsbildung



Dezernat Bauverwaltung  
Vermessungsamt  
Löderstraße 34, 99096 Erfurt  
Tel. (0361) 655-3490  
Fax. (0361) 655-3459

*Abschnitt Rudolfstraße*

Nur zur Information

*Tiefbauamt*

Datum: 01.02.02

Nachdruck oder Vervielfältigung verboten!

Maßstab: 1:2000

Gemeinde: Erfurt

Gemarkung:

Flur:

Flurstück: