


Abschnittsbildung zur Erhebung von Straßenausbaubeiträgen für den grundhaften Ausbau der Teileinrichtungen Gehweg und Straßenbeleuchtung der öffentlichen Verkehrsanlage Petersbergstraße

Gemäß § 8 Absatz 1 der Satzung über die Erhebung von Straßenausbaubeiträgen (SAB) der Stadt Erfurt vom 15.08.1994, öffentlich bekannt gemacht im Amtsblatt der Stadt Erfurt vom 19.08.1994, in der Fassung der Neubekanntmachung der Satzung über die Erhebung von Straßenausbaubeiträgen (SAB) der Stadt Erfurt vom 16.07.1999 (öffentlich bekannt gemacht im Amtsblatt der Stadt Erfurt vom 06.08.1999) wird für die Maßnahme *Erneuerung der Teileinrichtung Gehweg* zur Ermittlung von Straßenausbaubeiträgen folgender Abschnitt gebildet (siehe Anlage):

1. Petersbergstraße von Biereystraße bis Hausnummer 5 Petersberg

gez. Stampf
Ausschussvorsitzender
Bau- und Verkehrsausschuss

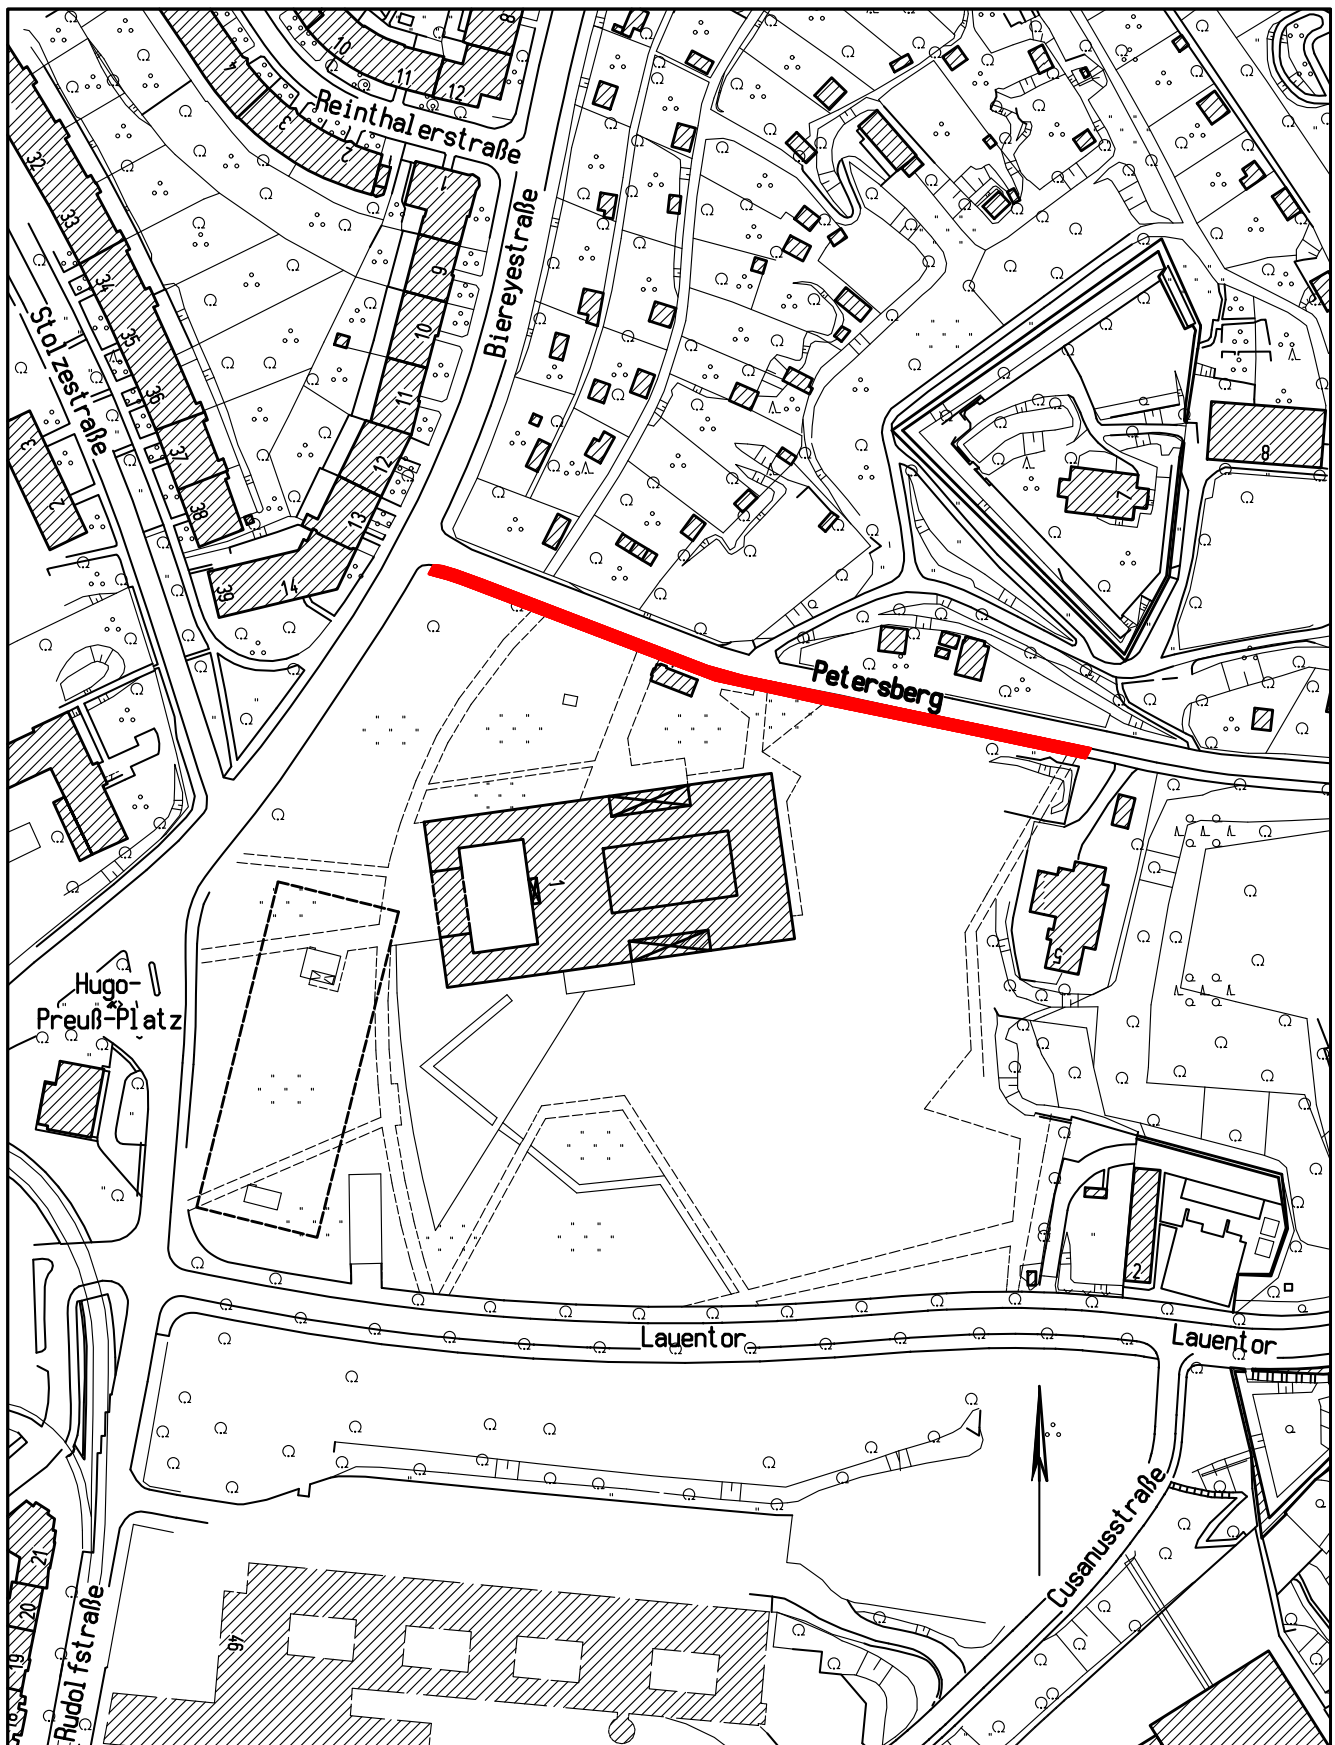

Landeshauptstadt Erfurt
Stadtverwaltung

Luftbilddauswertung

Anlage zur Abschnittsbildung



Dezernat Bauverwaltung
Vermessungsamt
Löderstraße 34, 99096 Erfurt
Tel. (0361) 655-3490
Fax. (0361) 655-3459

Abschnitt Petersbergstraße

Nur zur Information

Tiefbauamt

Datum: 01.02.02

Nachdruck oder Vervielfältigung verboten!

Maßstab: 1:2000

Gemeinde: Erfurt

Gemarkung:

Flur:

Flurstück: