


**Teilaufhebung der Abschnittsbildung zur Erhebung von
Straßenausbaubeiträgen der Baumaßnahme
1. BA Weimarische Straße / B7**

Gemäß § 8 Absatz 1 der Satzung über die Erhebung von Straßenausbaubeiträgen (SAB) der Stadt Erfurt vom 15.08.1994 (öffentlich bekannt gemacht im Amtsblatt der Stadt Erfurt vom 19.08.1994) zuletzt geändert durch die i.d.F. der Neubekanntmachung vom 29.05.2002 (öffentlich bekannt gemacht im Amtsblatt der Stadt Erfurt vom 28. Juni 2002) wird der für die Baumaßnahme 1. BA Weimarische Straße/ B7 zur Ermittlung von Straßenausbaubeiträgen gebildete Abschnitt

Jenaer Straße von Kreuzungsbereich Weimarische Straße bis zur Grundstückseinfahrt Baywa mit Flurstücksbezeichnung 137/4 (siehe Anlage)

aufgehoben.

gez. Stampf
Ausschussvorsitzender
Bau- und Verkehrsausschuss

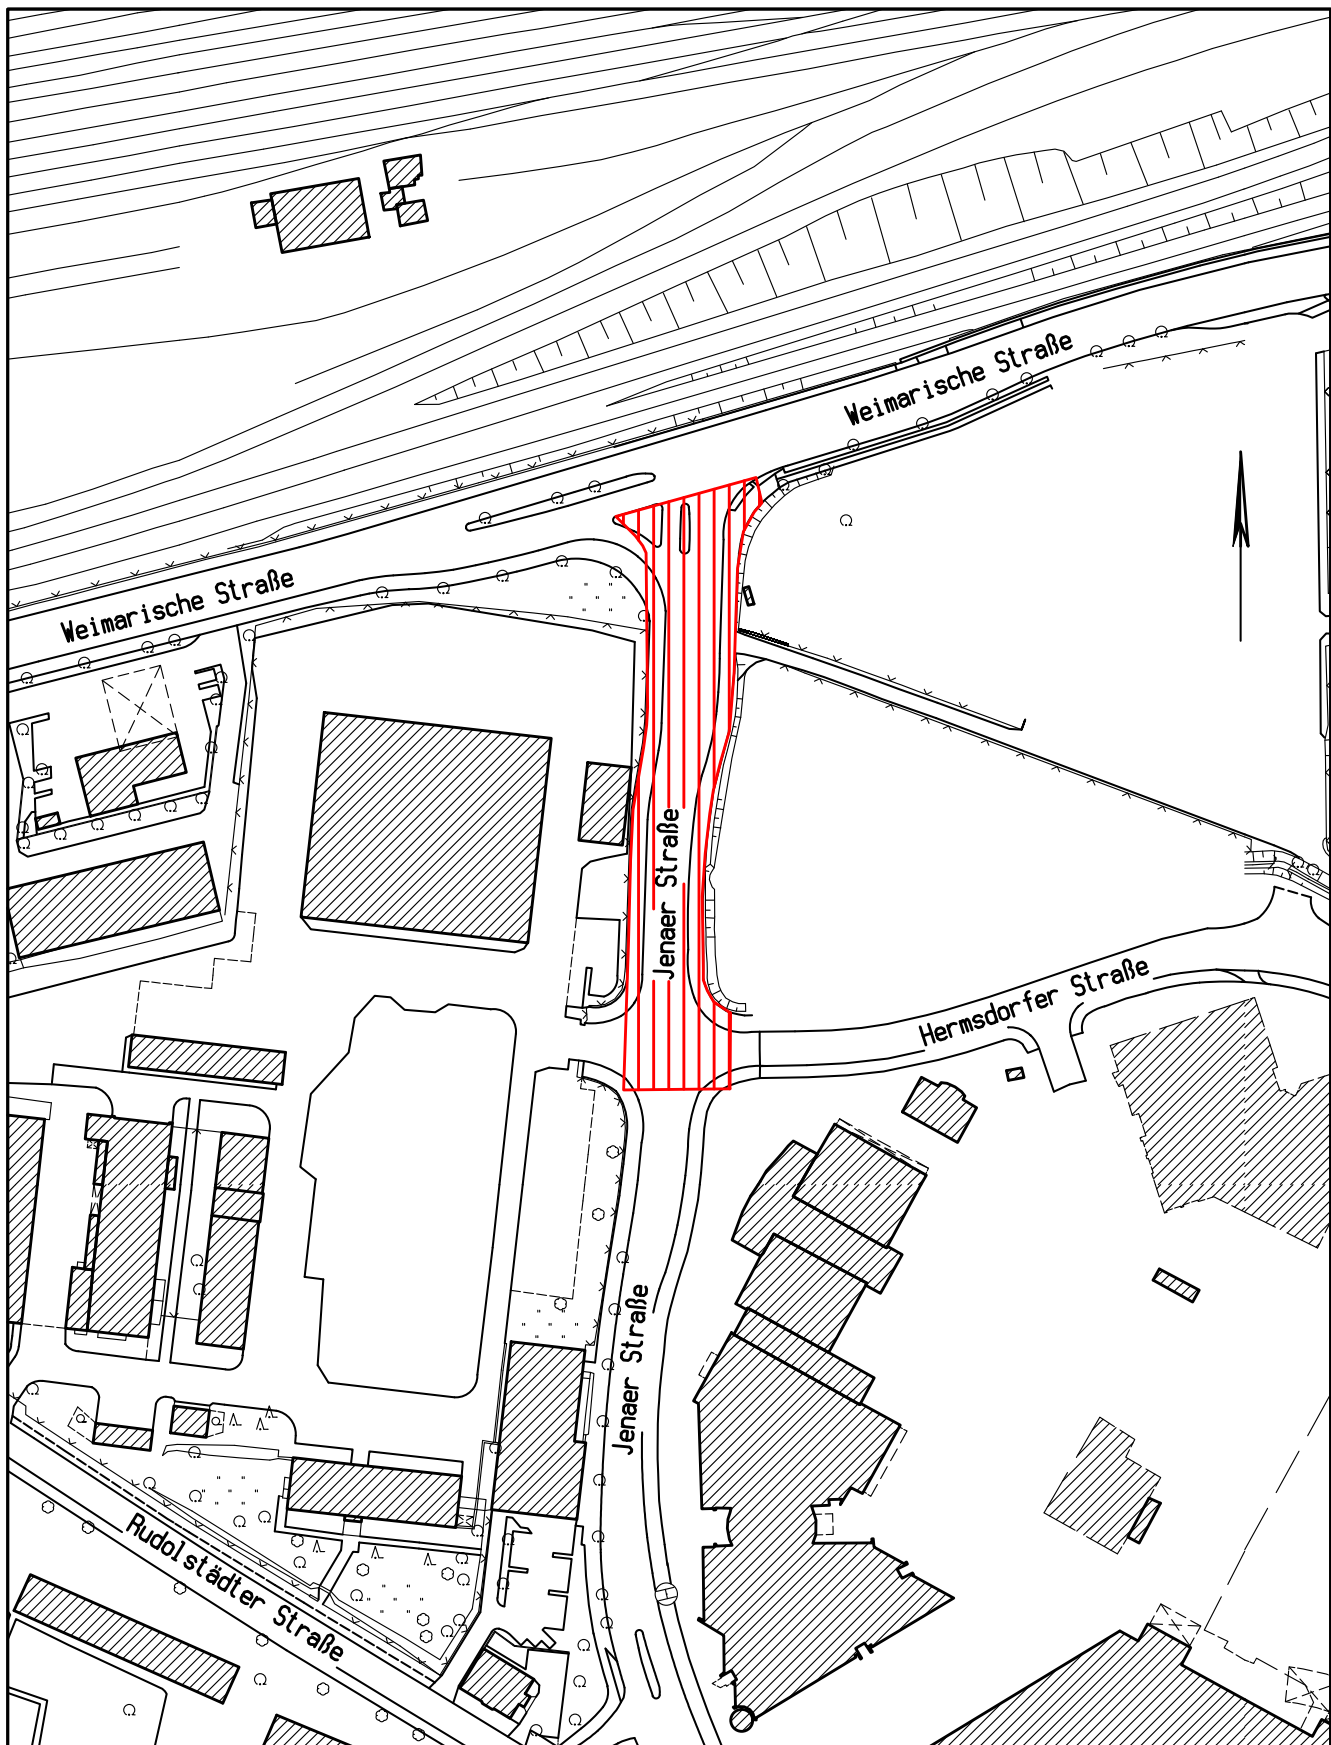

Landeshauptstadt Erfurt
 Stadtverwaltung

Stadtkarte

Anlage zur Abschnittsbildung



Dezernat Bauverwaltung
 Vermessungsamt
 Löberstraße 34, 99096 Erfurt
 Tel. (0361) 655-3490
 Fax. (0361) 655-3459

Jenaer Straße
 Nur zur Information
Tiefbauamt
 Datum: 10.09.02

Maßstab: 1:2000
 Gemeinde: Erfurt
 Gemarkung: Erfurt
 Flur:
 Flurstück:

Nachdruck oder Vervielfältigung verboten!