

Abschnittsbildung zur Erhebung von Straßenausbaubeiträgen der Baumaßnahme Nödaer Weg zwischen den Verkehrsanlagen Eisgrubenweg und Am Hohen Rande


Gemäß § 7 Absatz 1 der Satzung über die Erhebung von Straßenausbaubeiträgen (SAB) der Landeshauptstadt Erfurt vom 07. November 2002, öffentlich bekannt gemacht im Amtsblatt der Stadt Erfurt am 15. November 2002, wird für die Baumaßnahme Erneuerung der Verkehrsanlage Nödaer Weg zur Ermittlung von Straßenausbaubeiträgen folgender Abschnitt gebildet:

Nödaer Weg zwischen den Verkehrsanlagen Eisgrubenweg und Am Hohen Rande (Anlage).

gez. Stampf
Ausschussvorsitzender
Bau- und Verkehrsausschuss

redaktionelle Anmerkung

Die Anlage liegt nur in den Originalunterlagen vor.

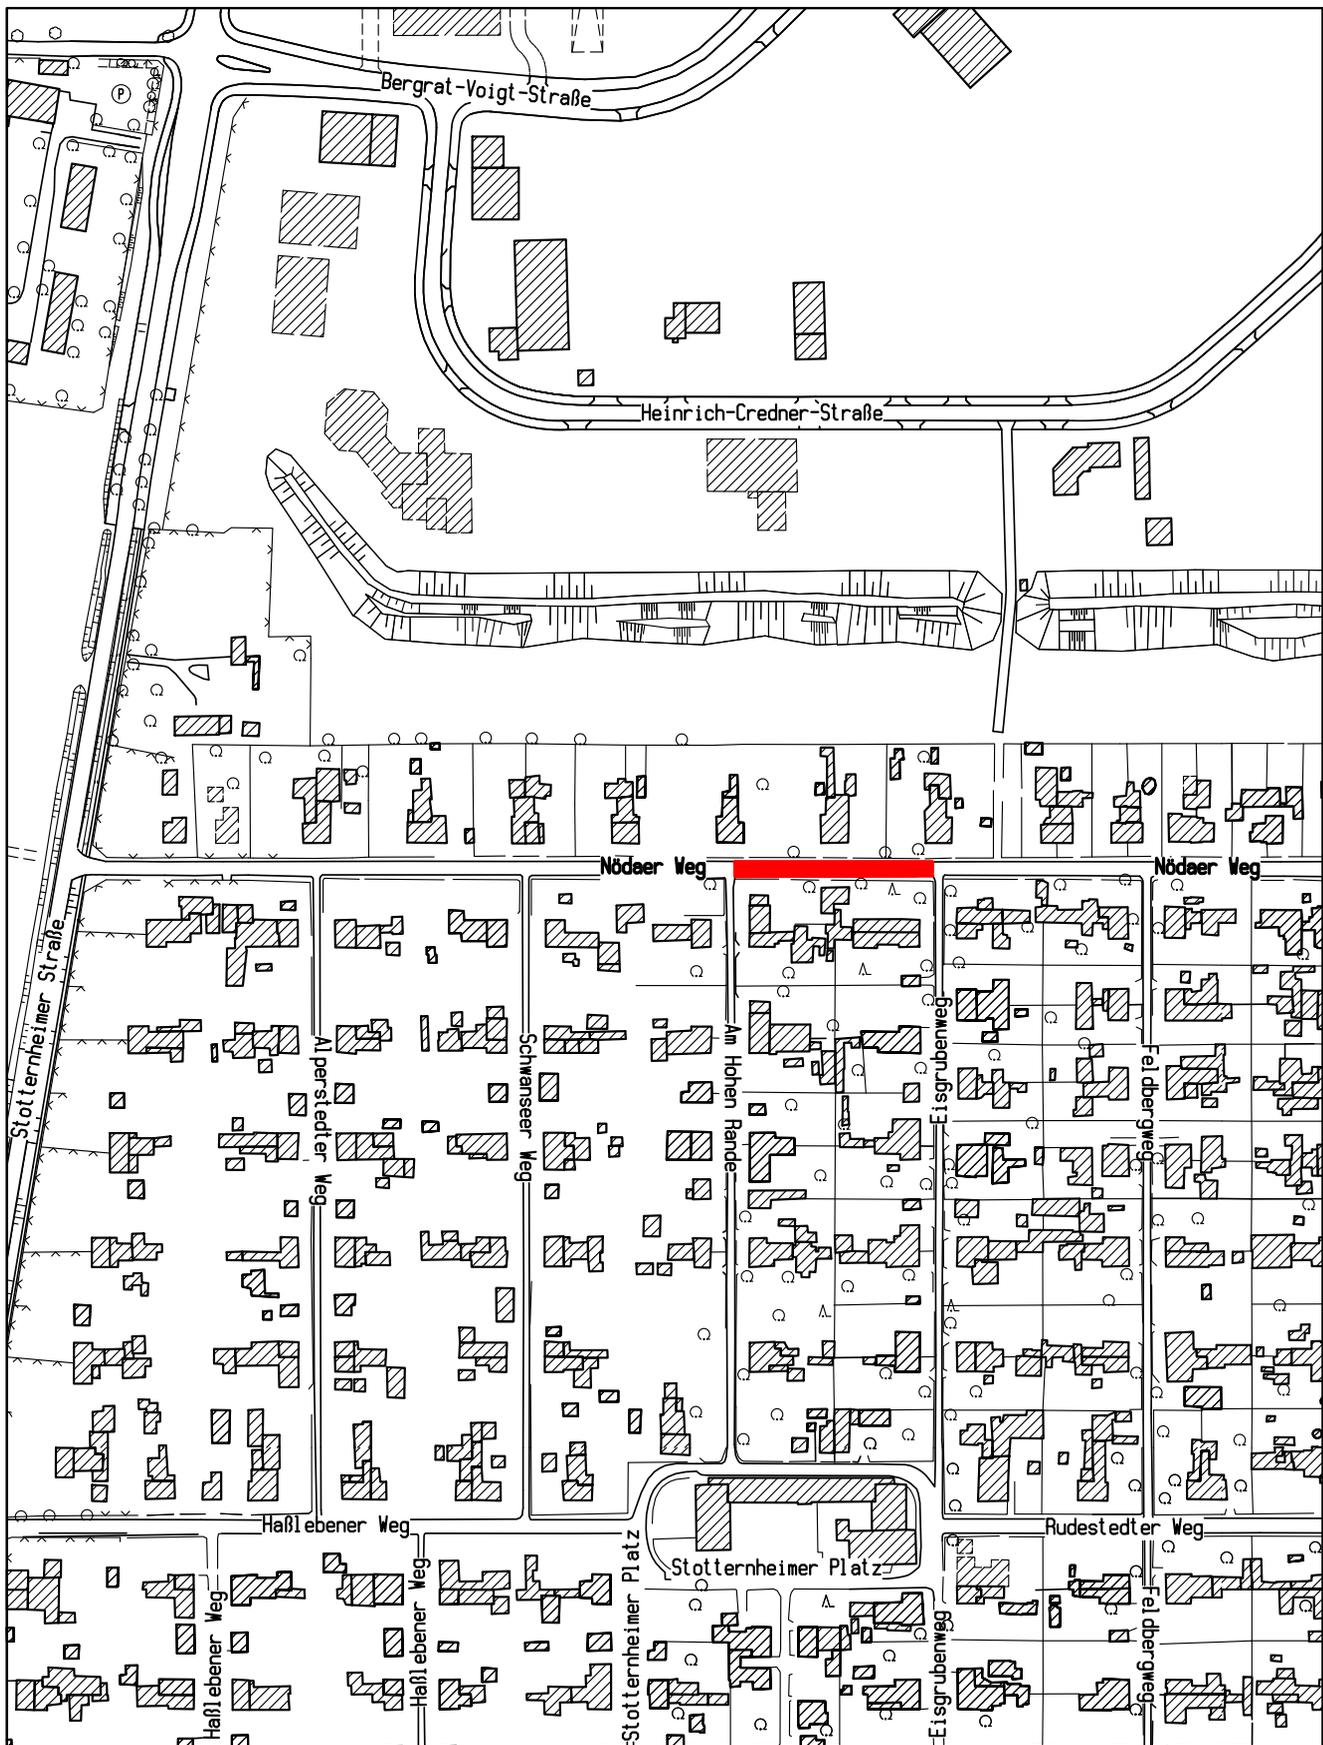

Landeshauptstadt Erfurt
Stadtverwaltung

Stadtkarte
Anlage zur Abschnittsbildung



Dezernat Bauverwaltung
Vermessungsamt
Löberstraße 34, 99096 Erfurt
Tel. (0361) 655-3490
Fax. (0361) 655-3459

Teil des Nödaer Weges
Nur zur Verwendung für
Tiefbauamt
Datum: 30. 10. 02
Nachdruck oder Vervielfältigung verboten!

Maßstab: 1:3000
Gemeinde: Erfurt
Flurmarkung:
Flur:
Flurstück: