




Standort Adalbertstraße

Stadtgrundkarte mit Katasterangaben
 Katasterangaben dienen nur zur Information
 Nur zur Information für
 Stadtverwaltung Erfurt
 Datum: 28.03.2025

Maßstab: 1:500
 Gemarkung:
 Flur:
 Flurstück:
 Nachdruck oder Vervielfältigung verboten



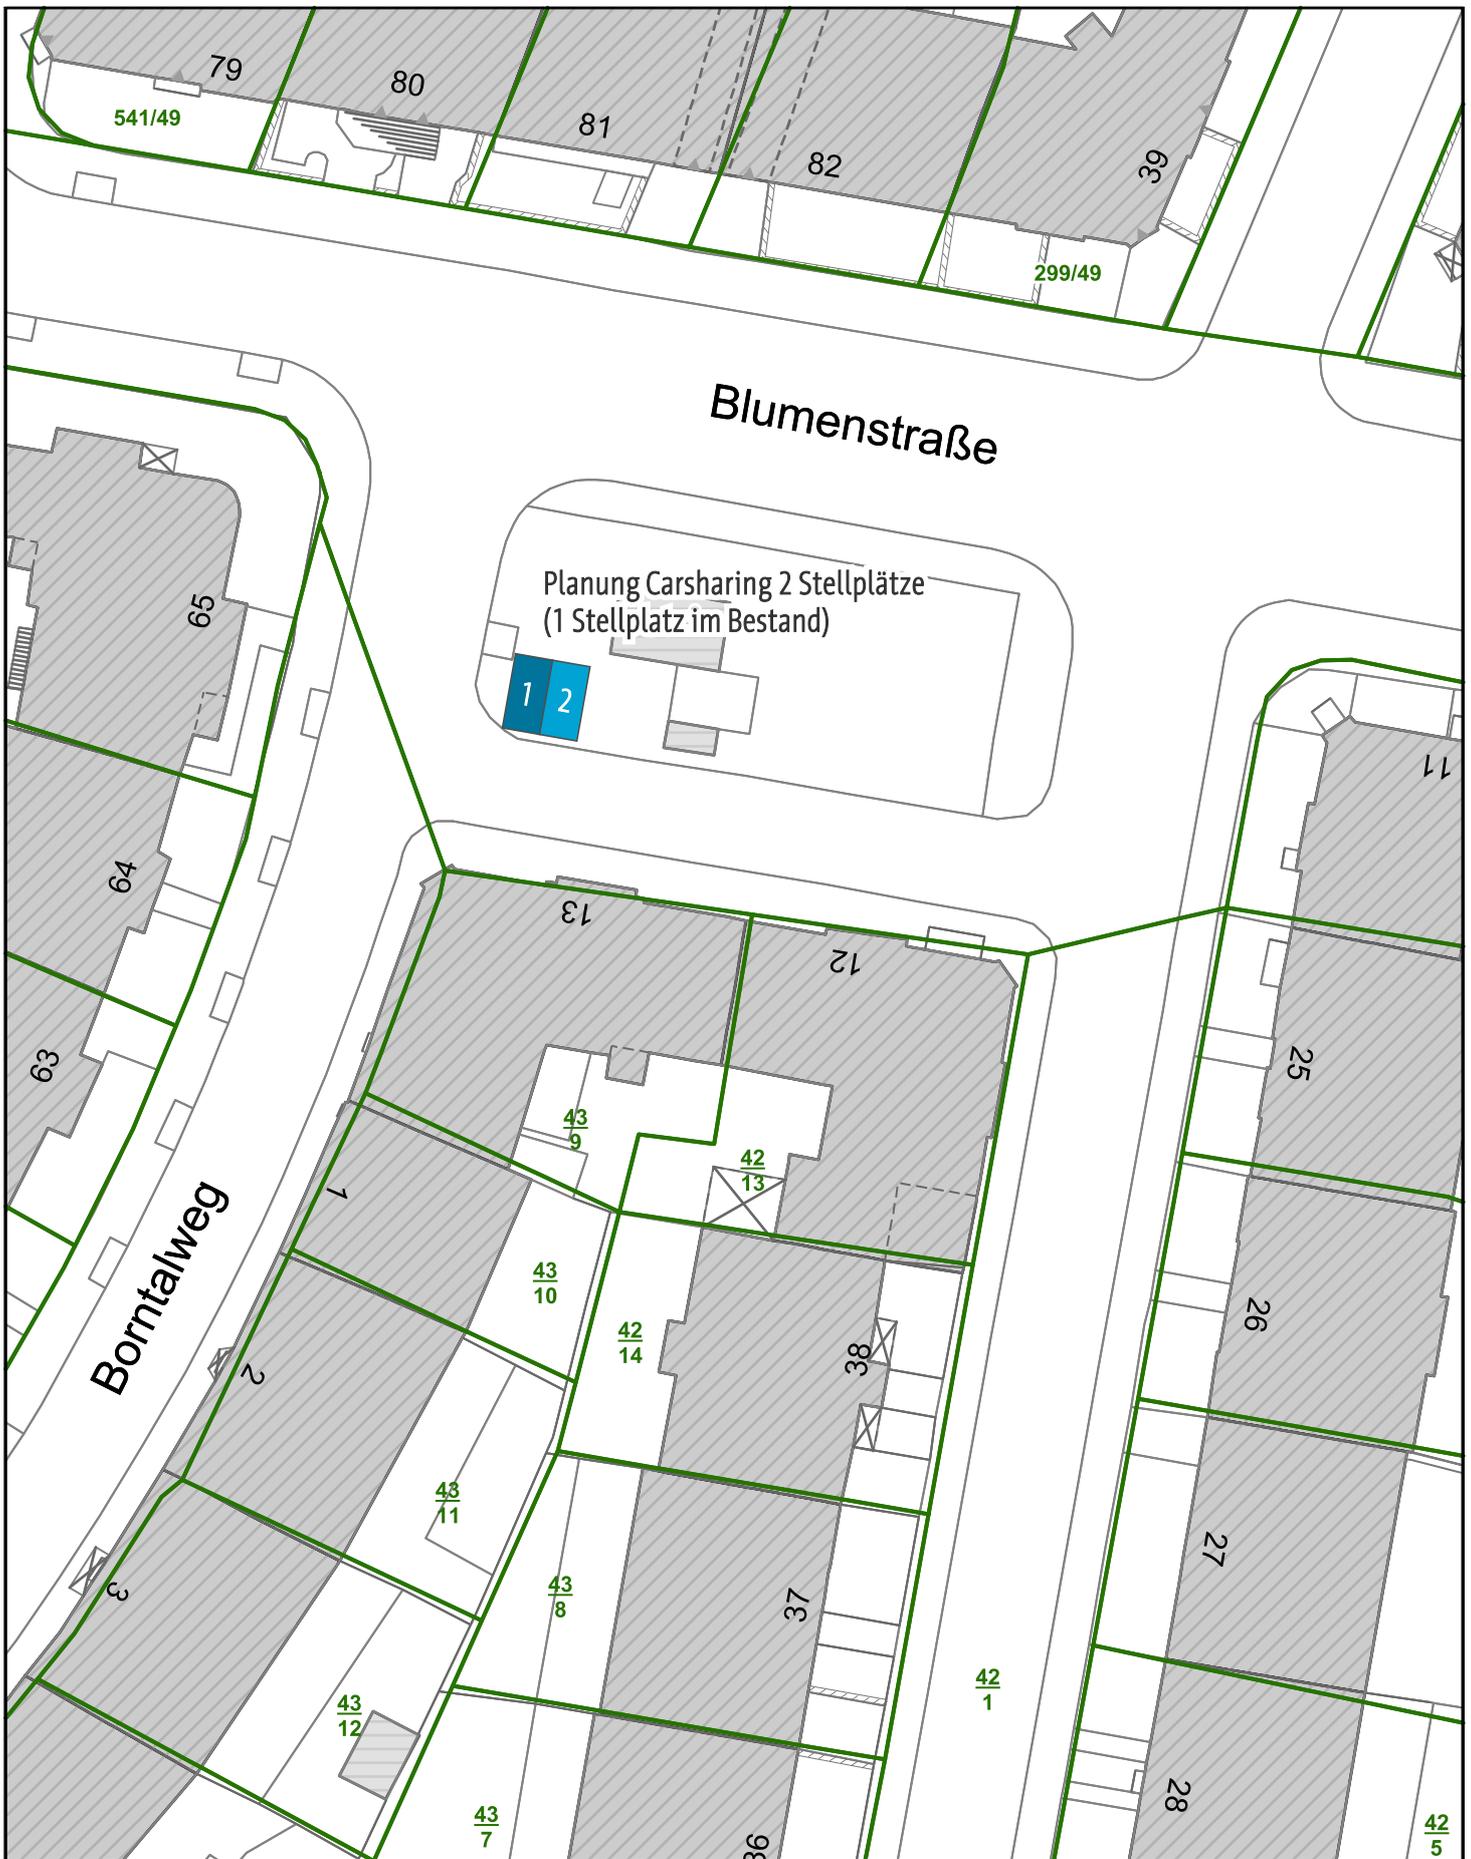


Standort Blumenstraße/Borntalweg





Standort Dalbergsweg 28



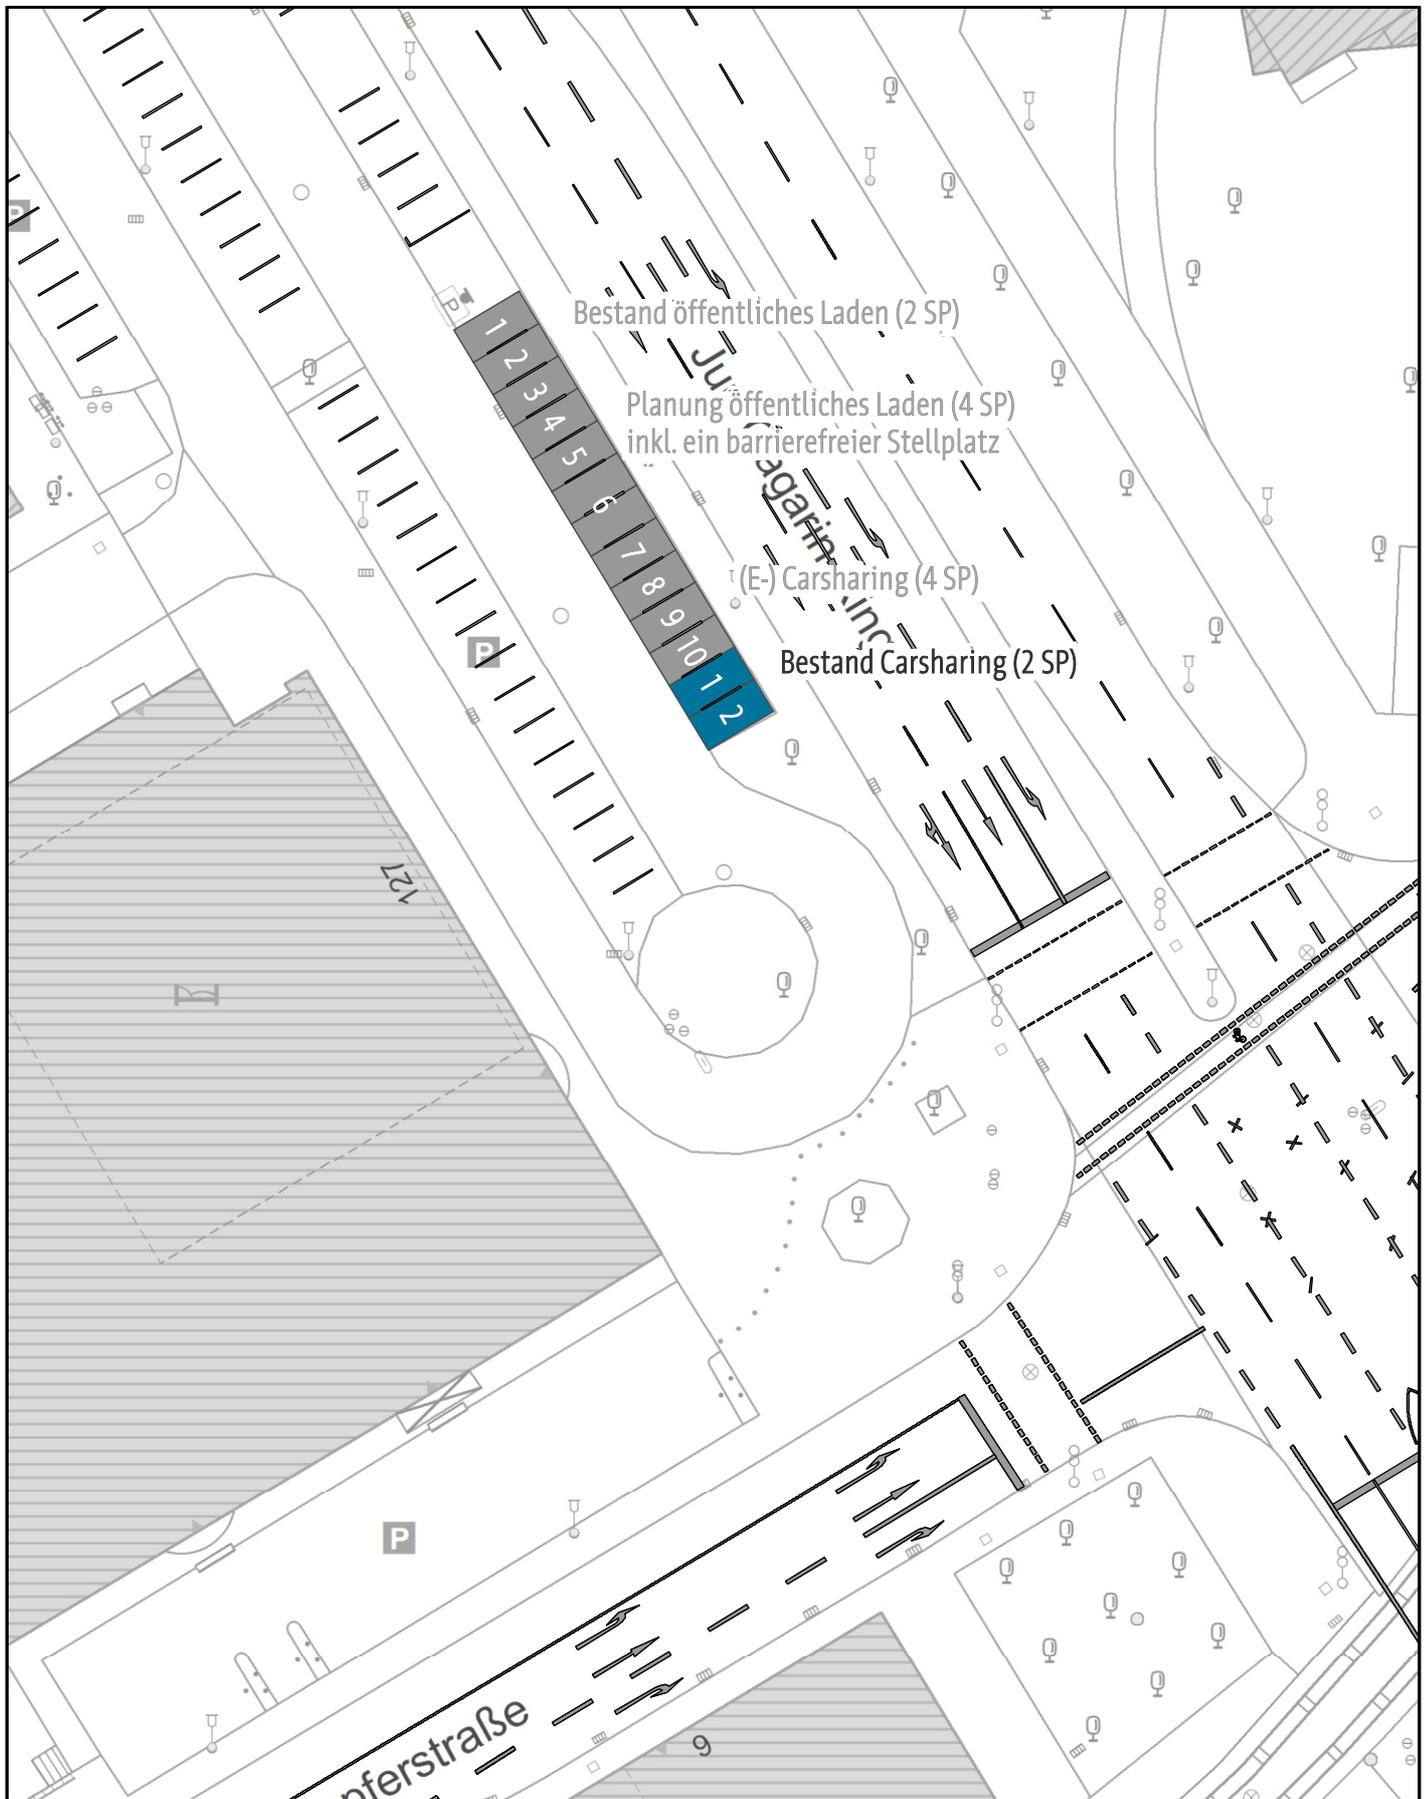



Bestand Carsharing (2 SP)


Bergstraße


Standort Mühlhäuser Straße 2 Stellplätze


Stadtgrundkarte mit Katasterangaben
 Katasterangaben dienen nur zur Information
 Nur zur Information für
 Stadtverwaltung Erfurt
 Datum: 28.03.2025

Maßstab: 1:500
 Gemarkung:
 Flur:
 Flurstück:
 Nachdruck oder Vervielfältigung verboten



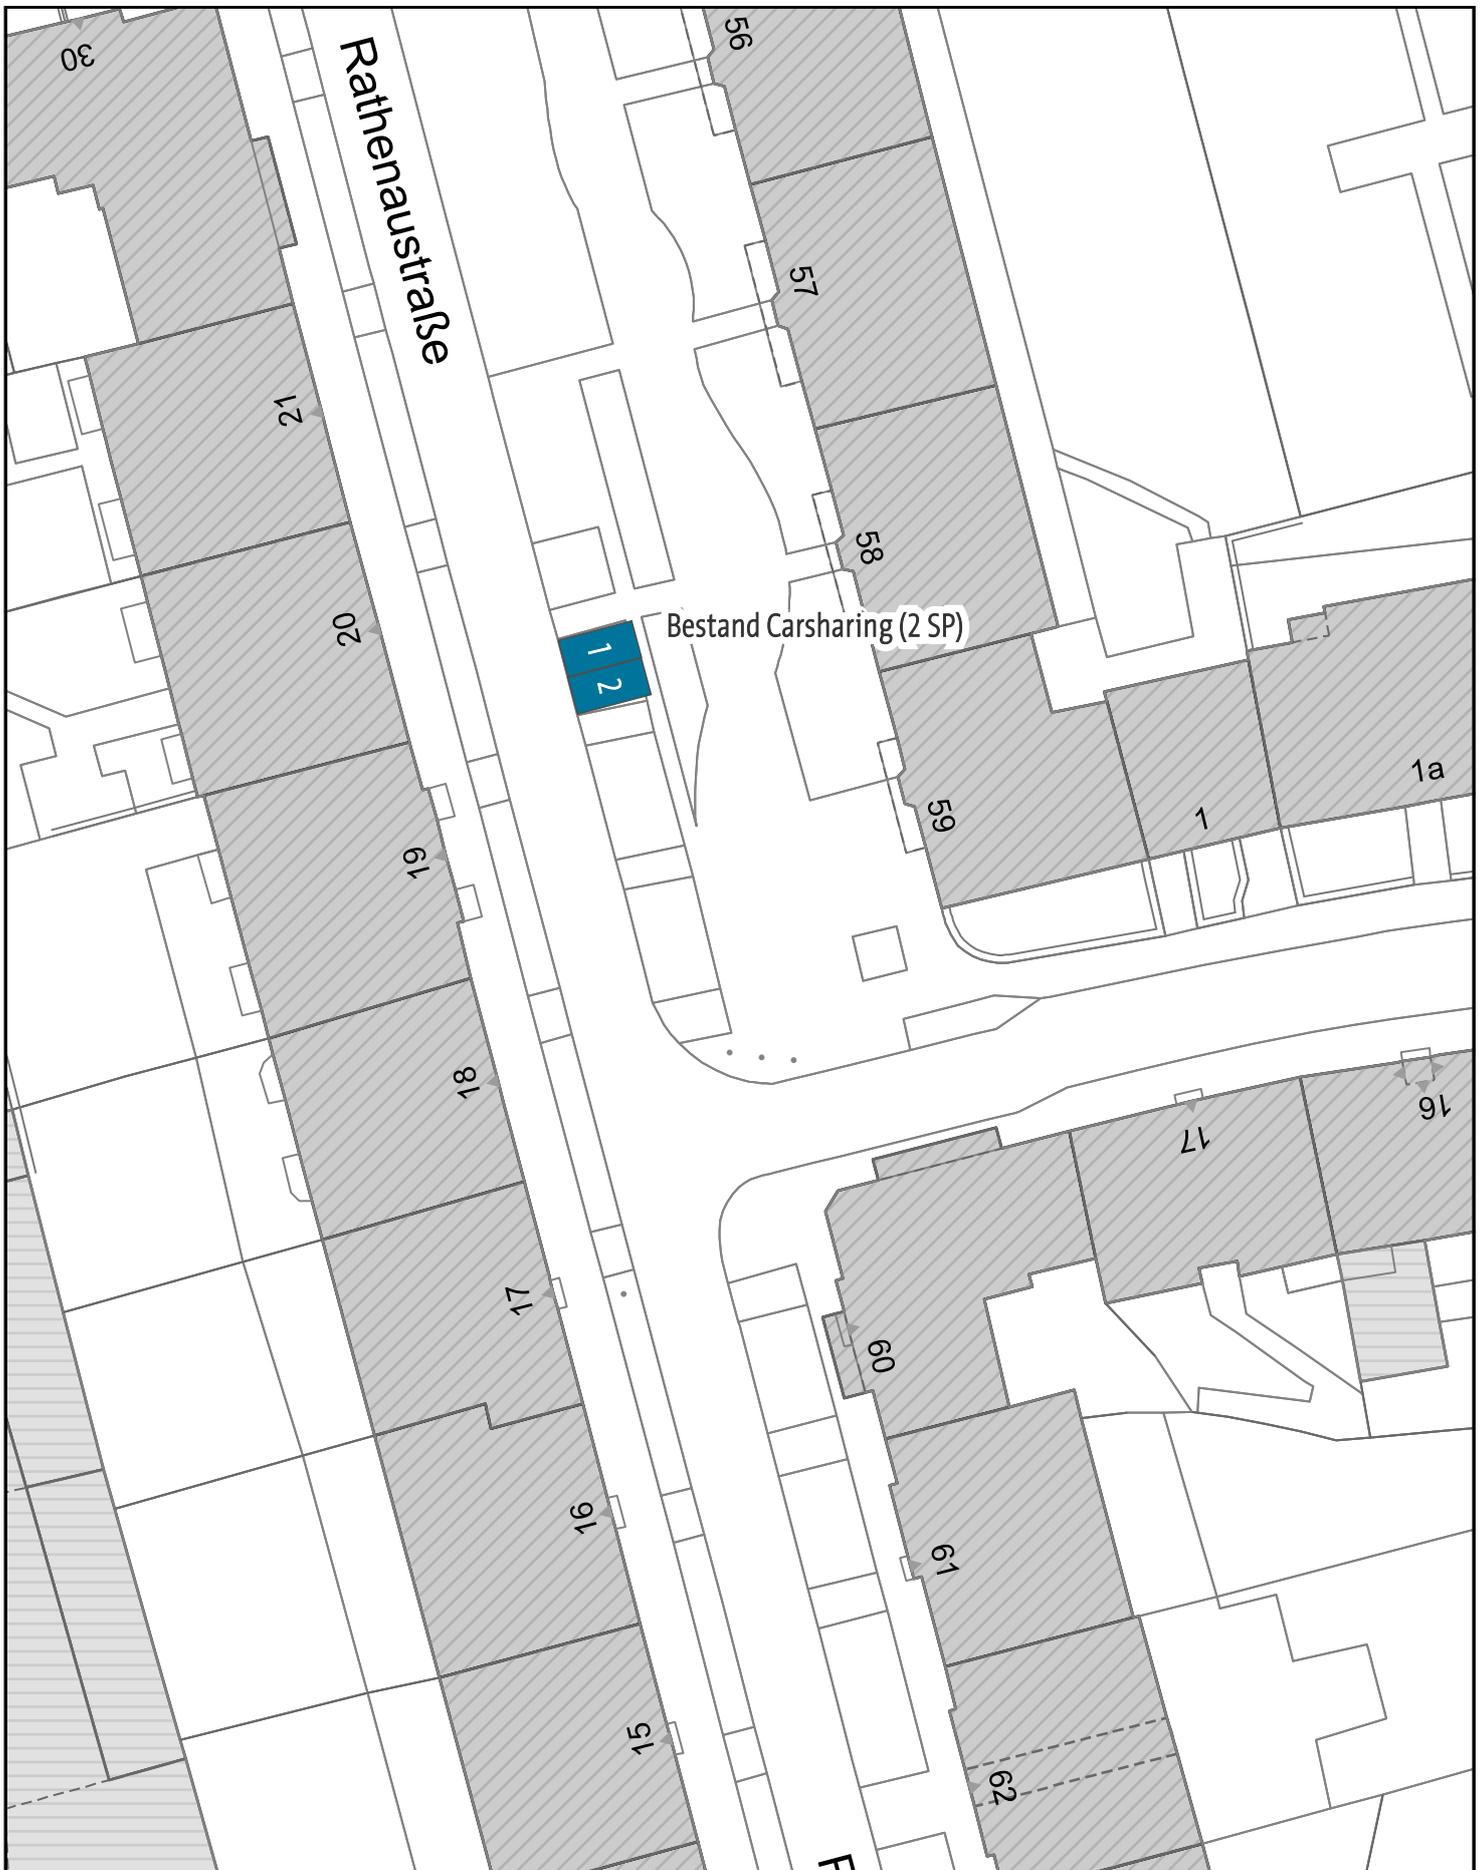

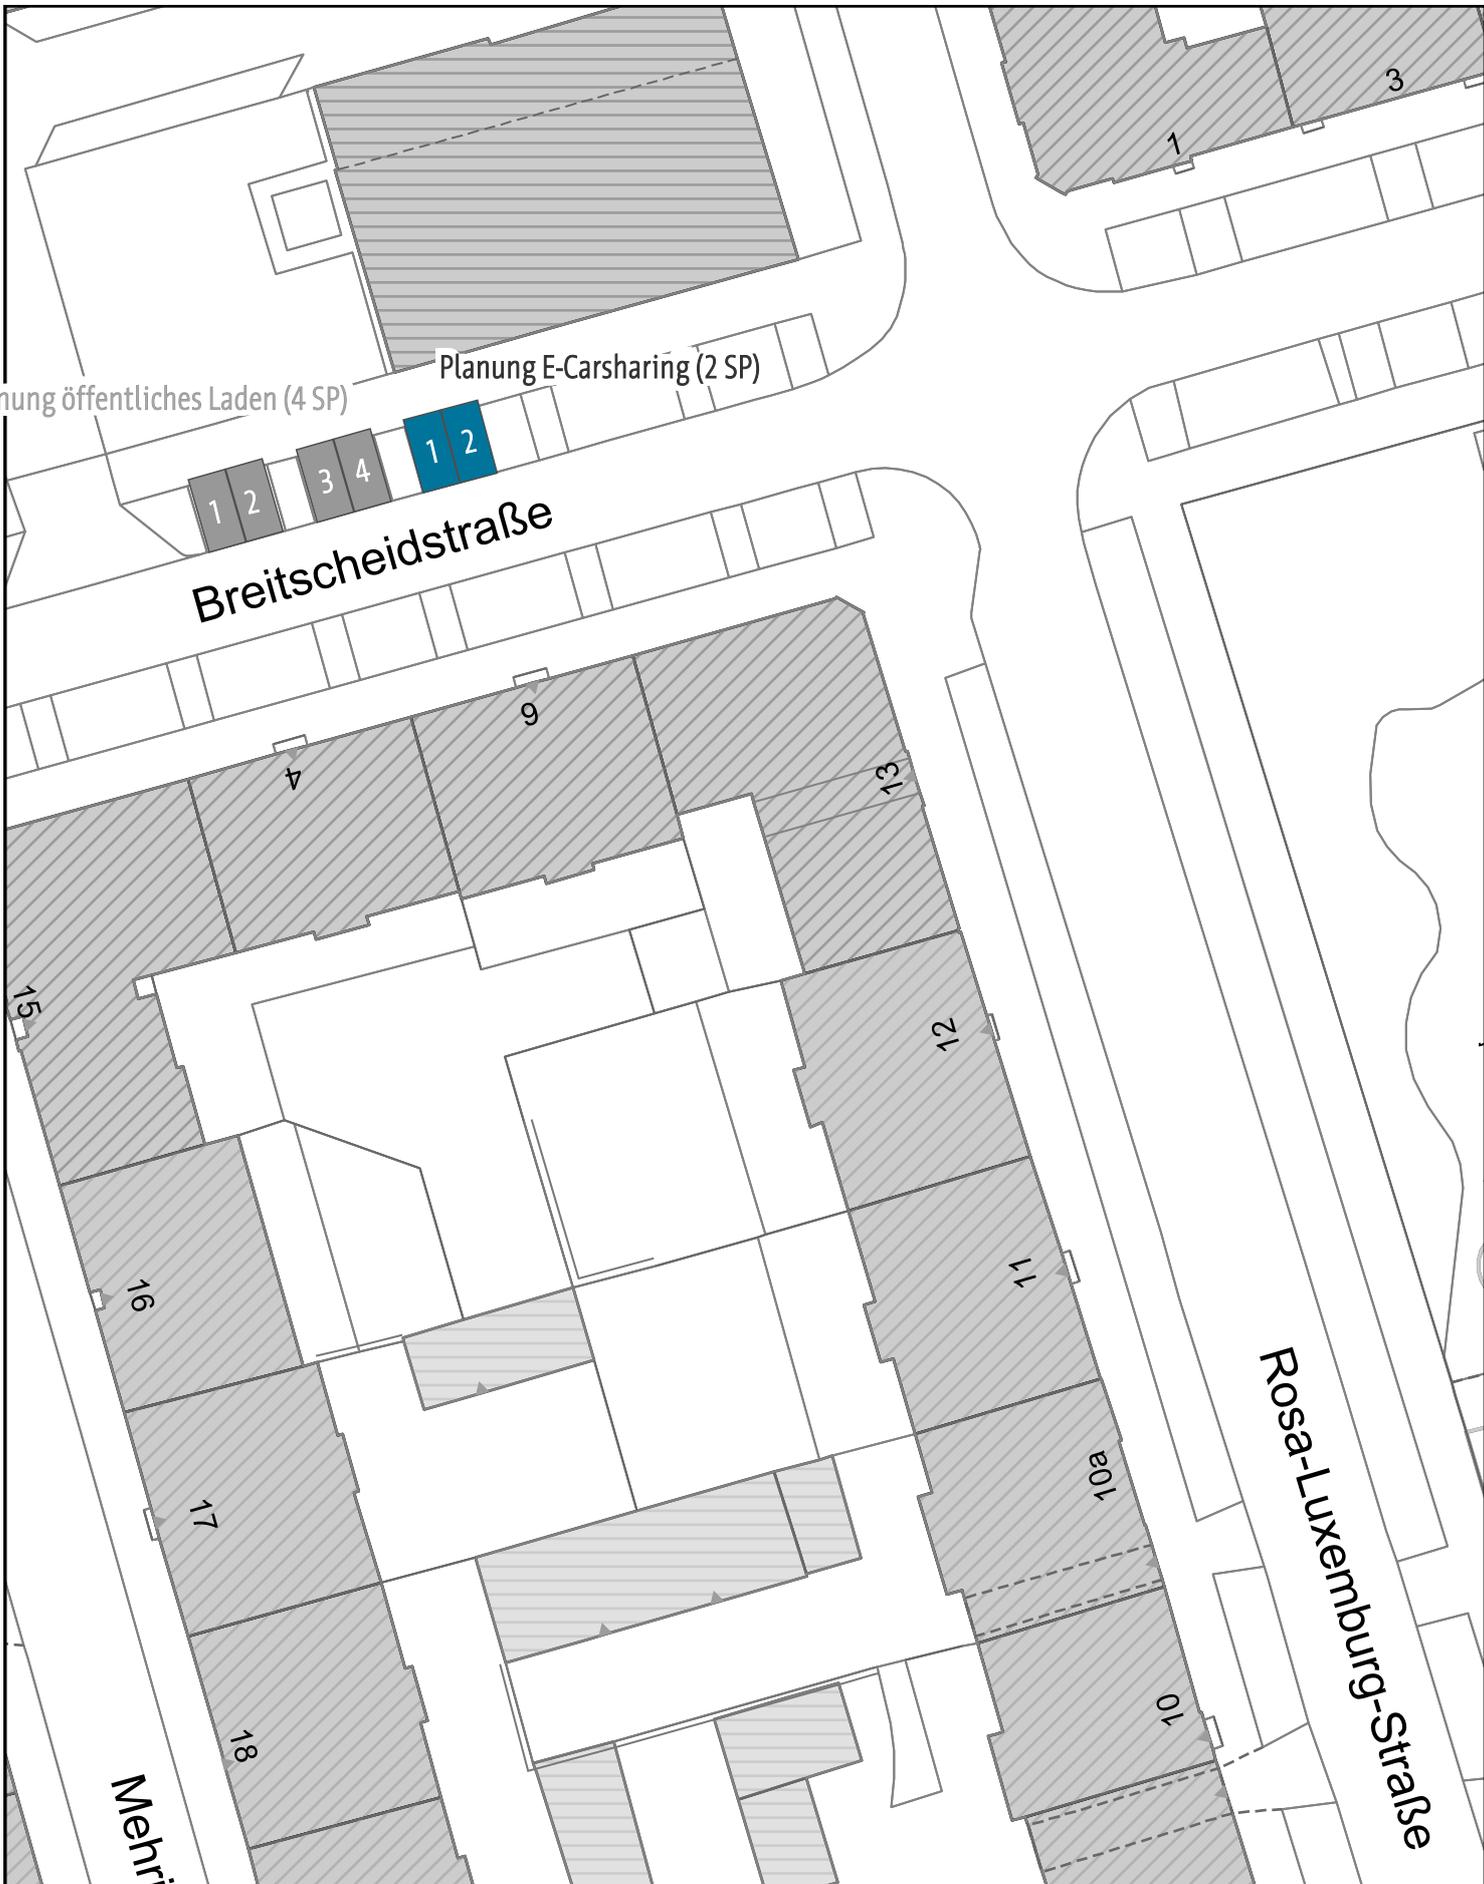

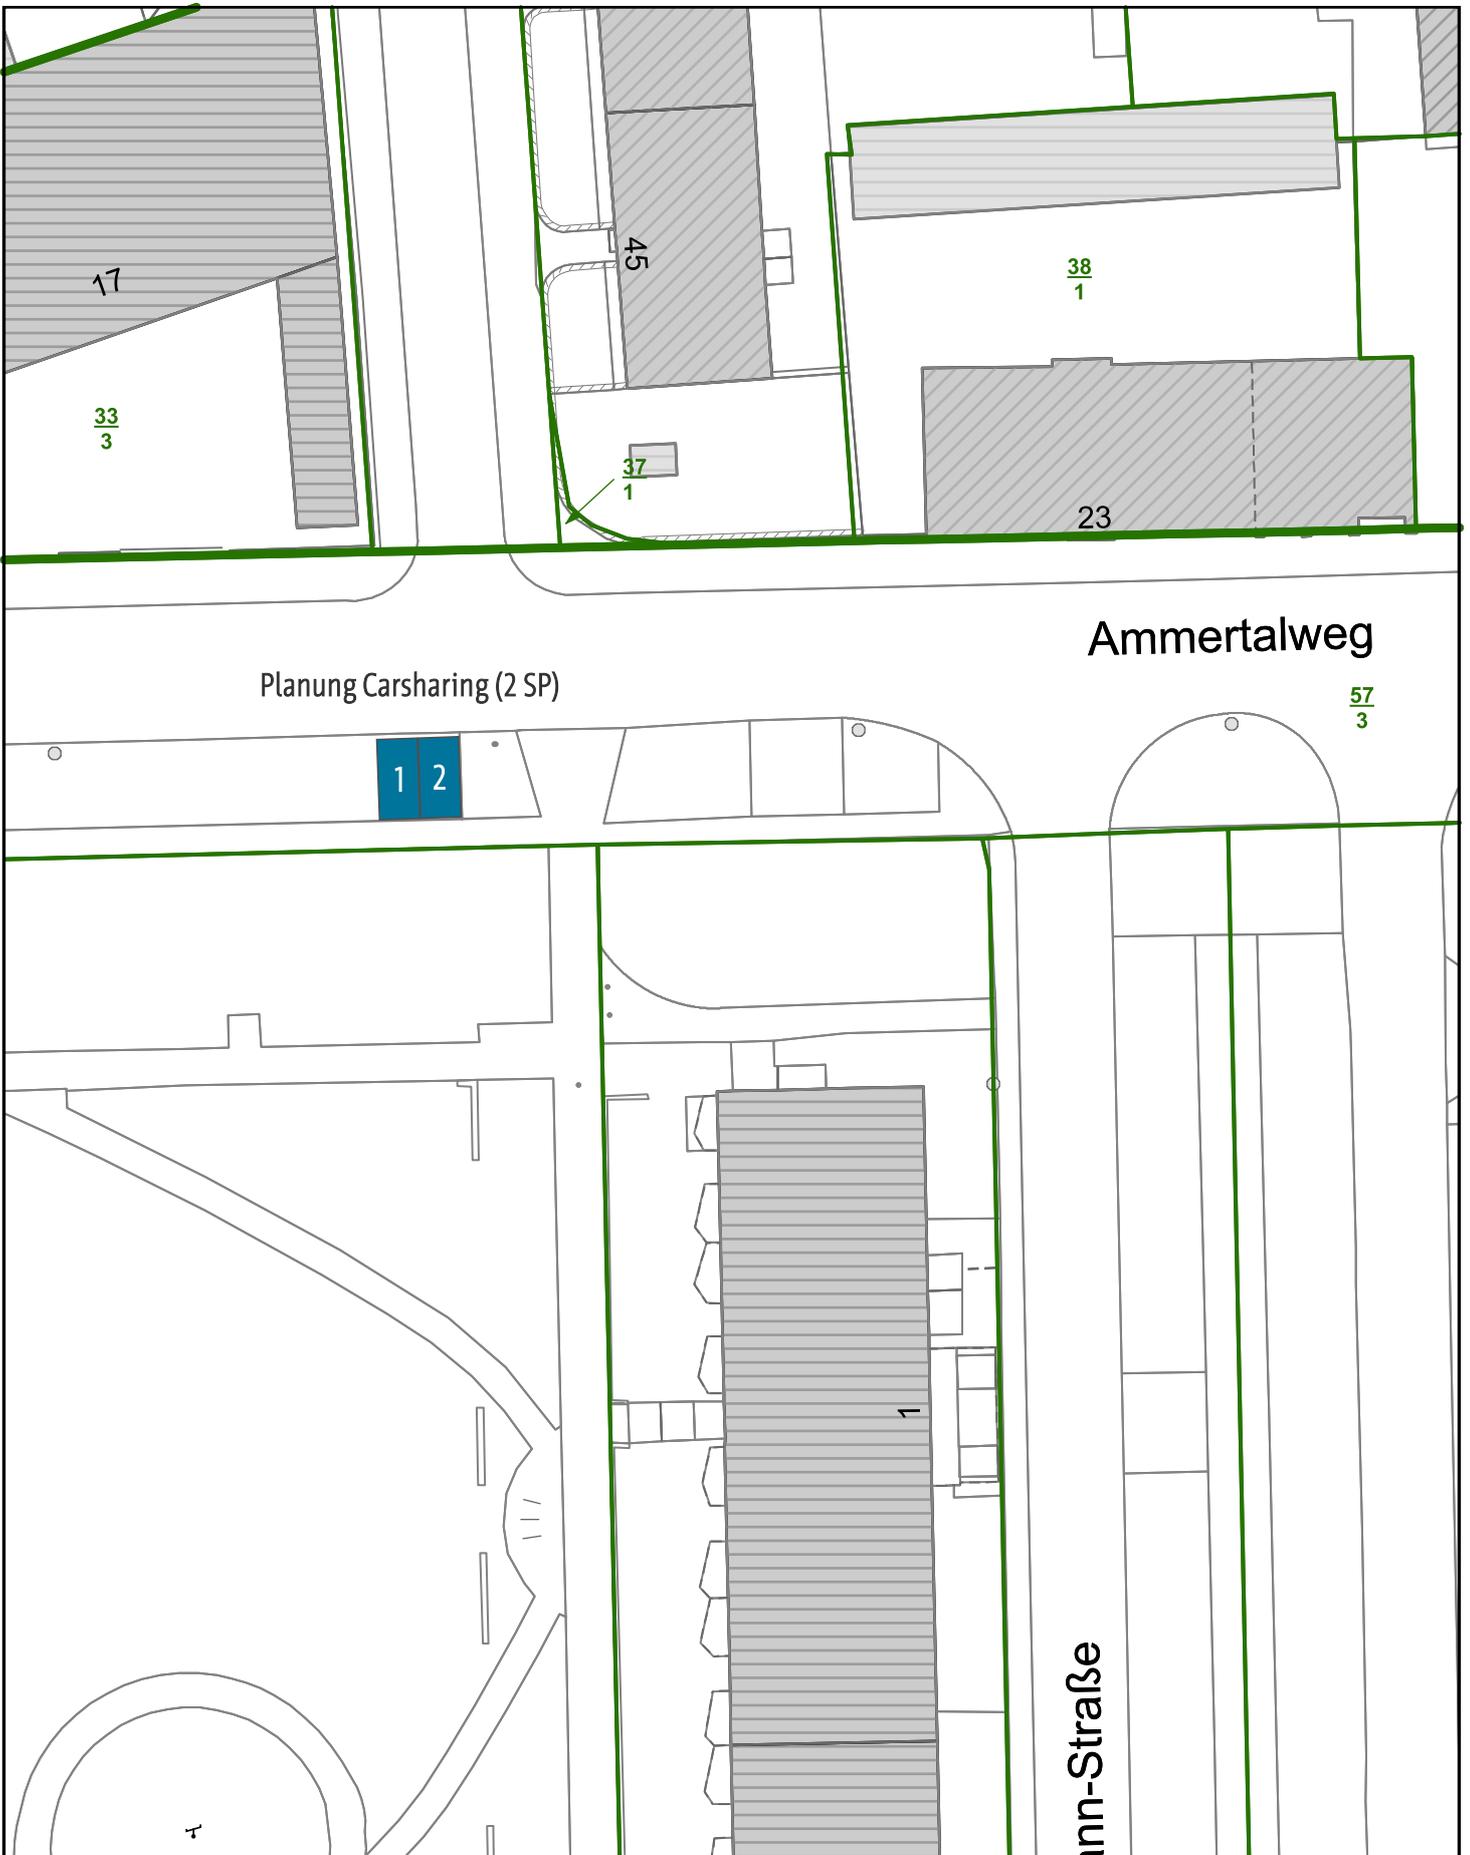

Planung Carsharing (2 SP)


Ammertalweg

1 2

57/3

Inn-Straße



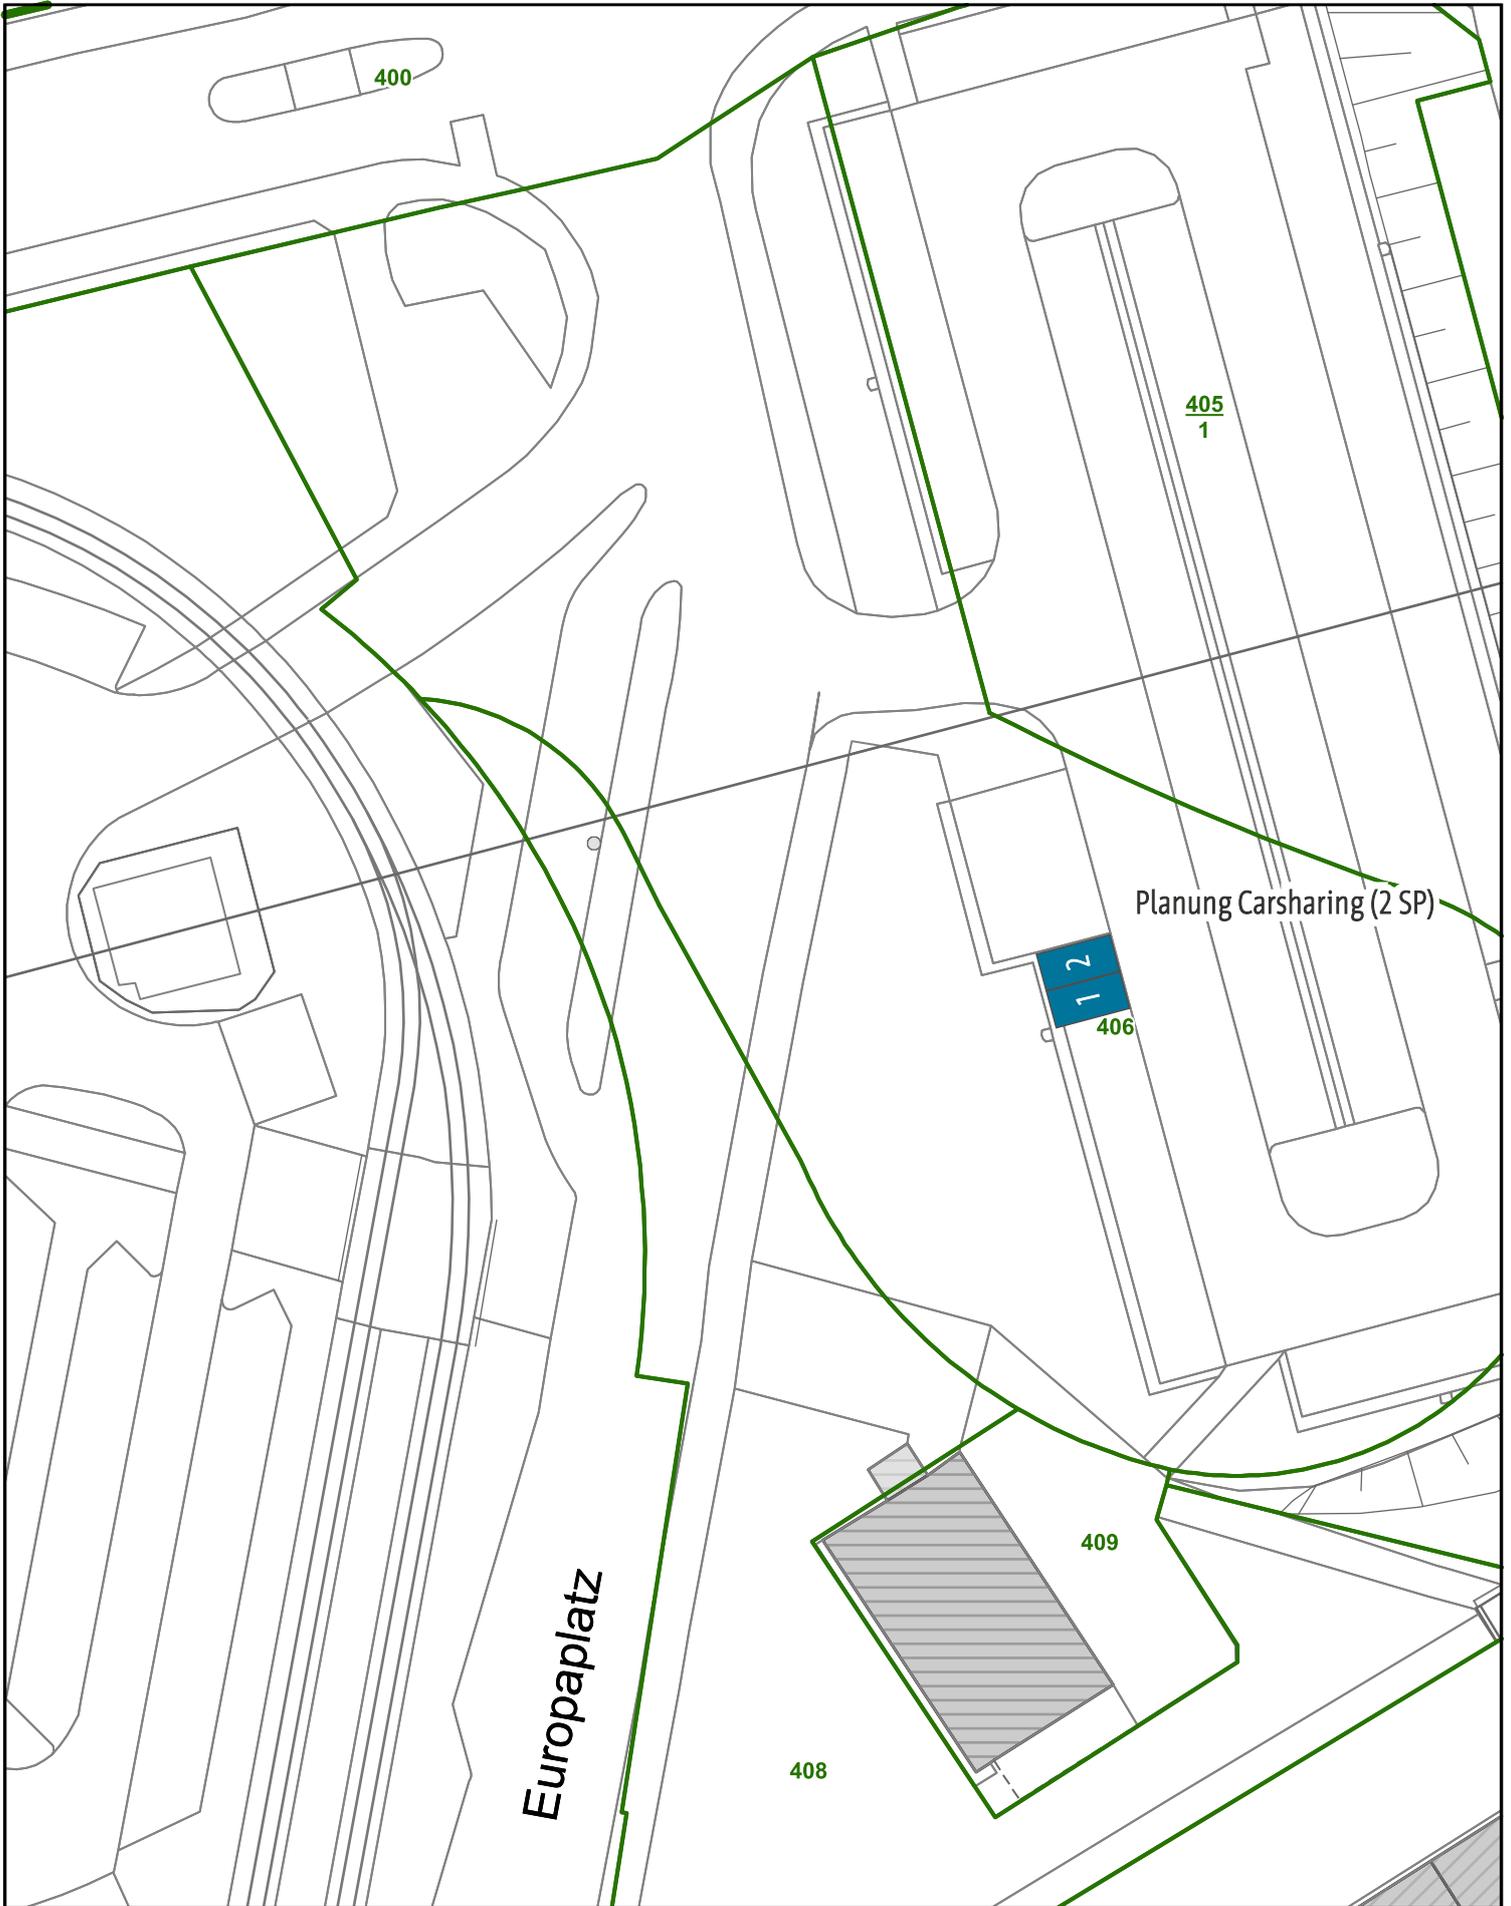

**Europaplatz
 2 Stellplätze**

Stadtgrundkarte mit Katasterangaben
 Katasterangaben dienen nur zur Information
 Nur zur Information für
 Stadtverwaltung Erfurt
 Datum: 10.04.2025

Maßstab: 1:500
 Gemarkung:
 Flur:
 Flurstück:
 Nachdruck oder Vervielfältigung verboten






**Rankestraße
 2 Stellplätze**

Stadtgrundkarte mit Katasterangaben
 Katasterangaben dienen nur zur Information
 Nur zur Information für
 Stadtverwaltung Erfurt
 Datum: 24.04.2025

Maßstab: 1:500
 Gemarkung:
 Flur:
 Flurstück:
 Nachdruck oder Vervielfältigung verboten



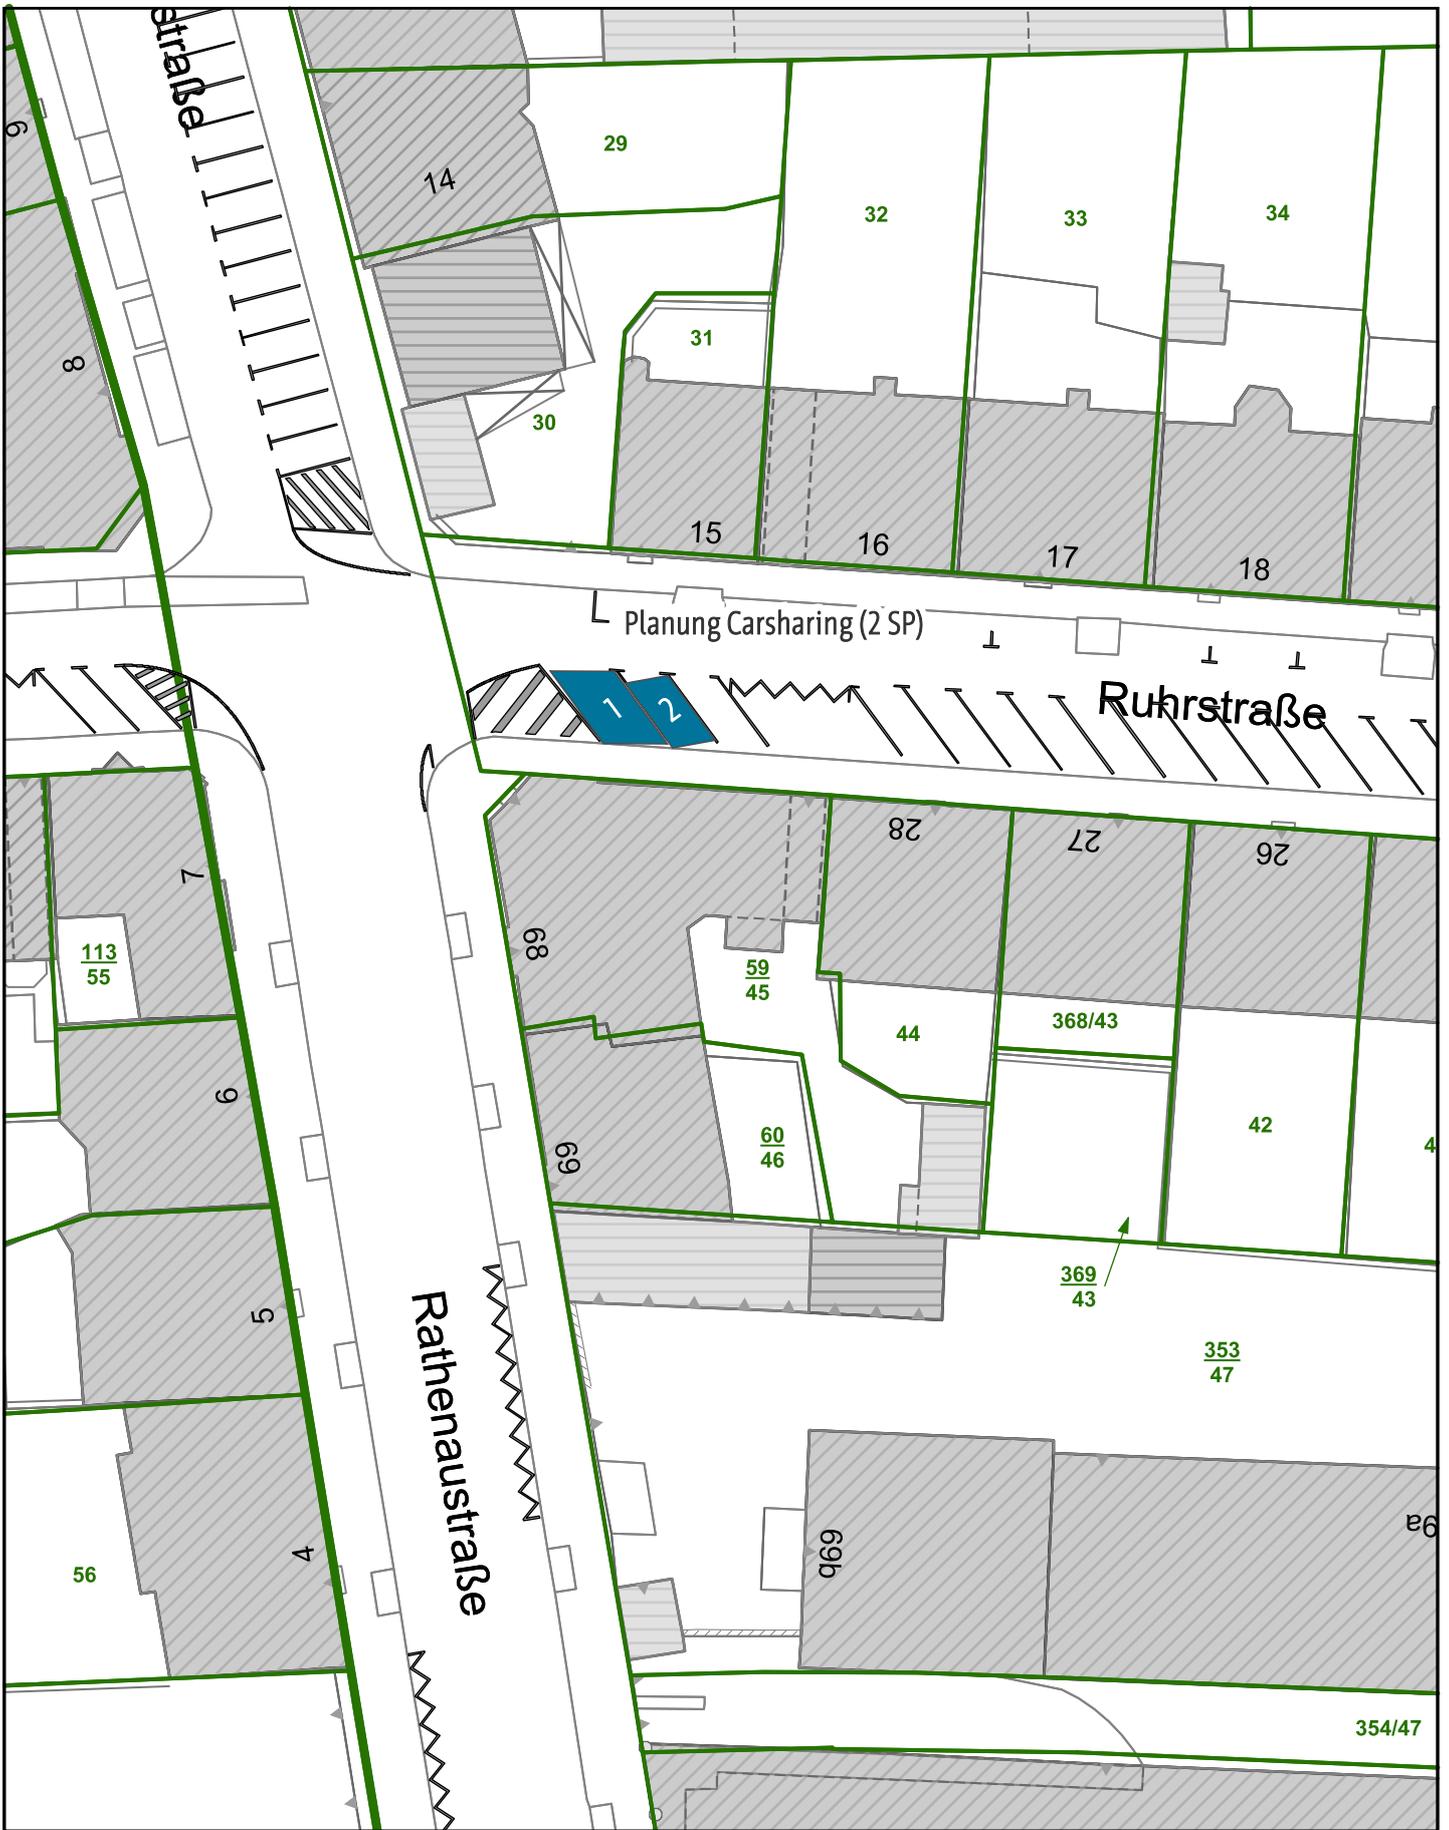


SVEGIS-WebOffice - Anne Brandenburg (466564)

**Ruhrstraße
 2 Stellplätze**


Stadtgrundkarte mit Katasterangaben
 Katasterangaben dienen nur zur Information
 Nur zur Information für
 Stadtverwaltung Erfurt
 Datum: 24.04.2025

Maßstab: 1:500
 Gemarkung:
 Flur:
 Flurstück:
 Nachdruck oder Vervielfältigung verboten



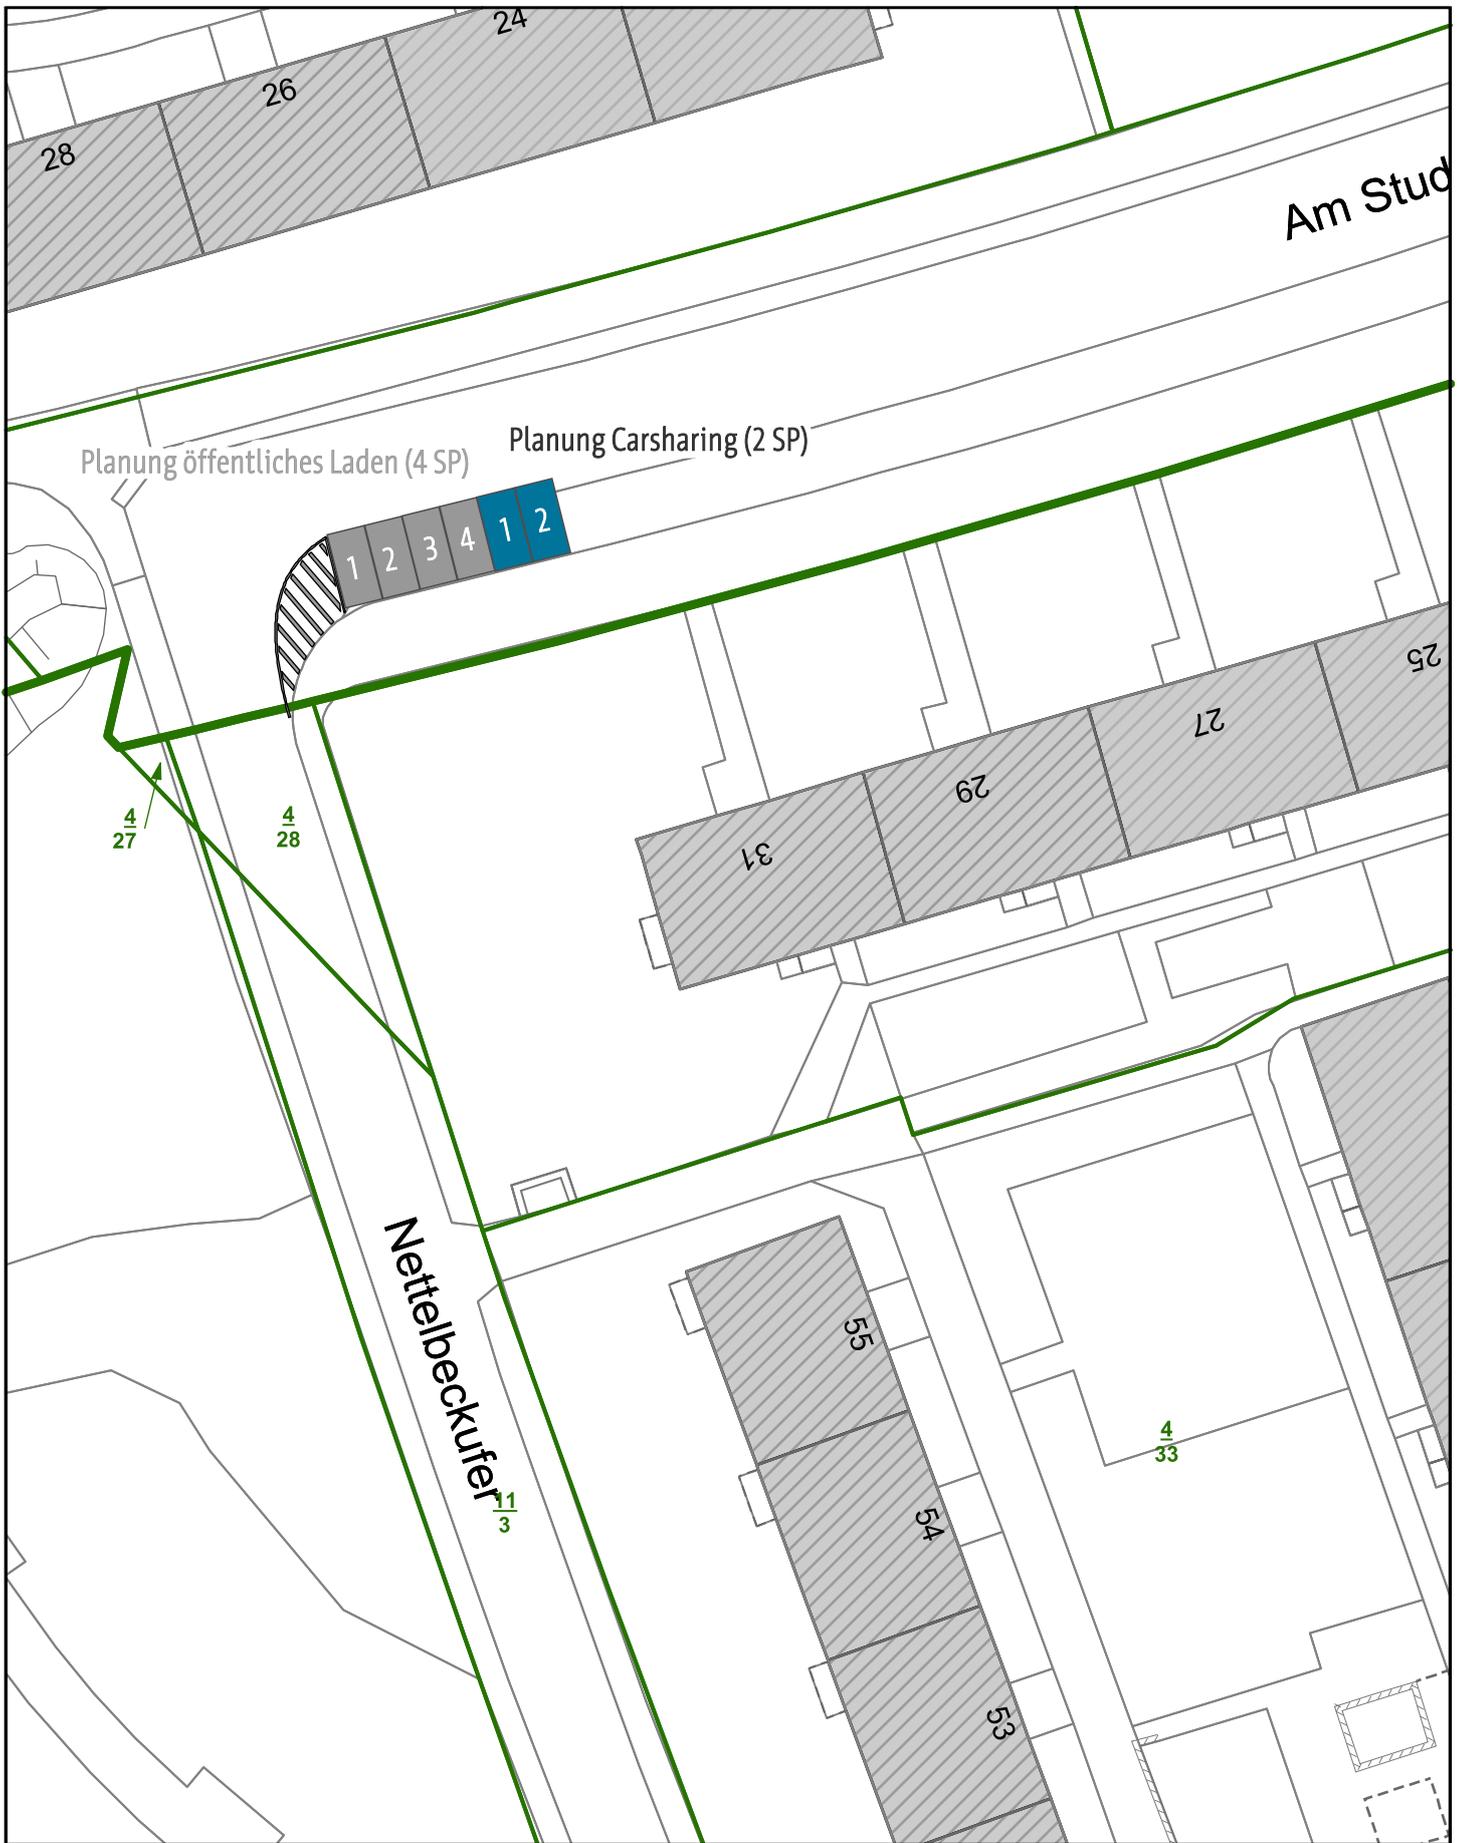



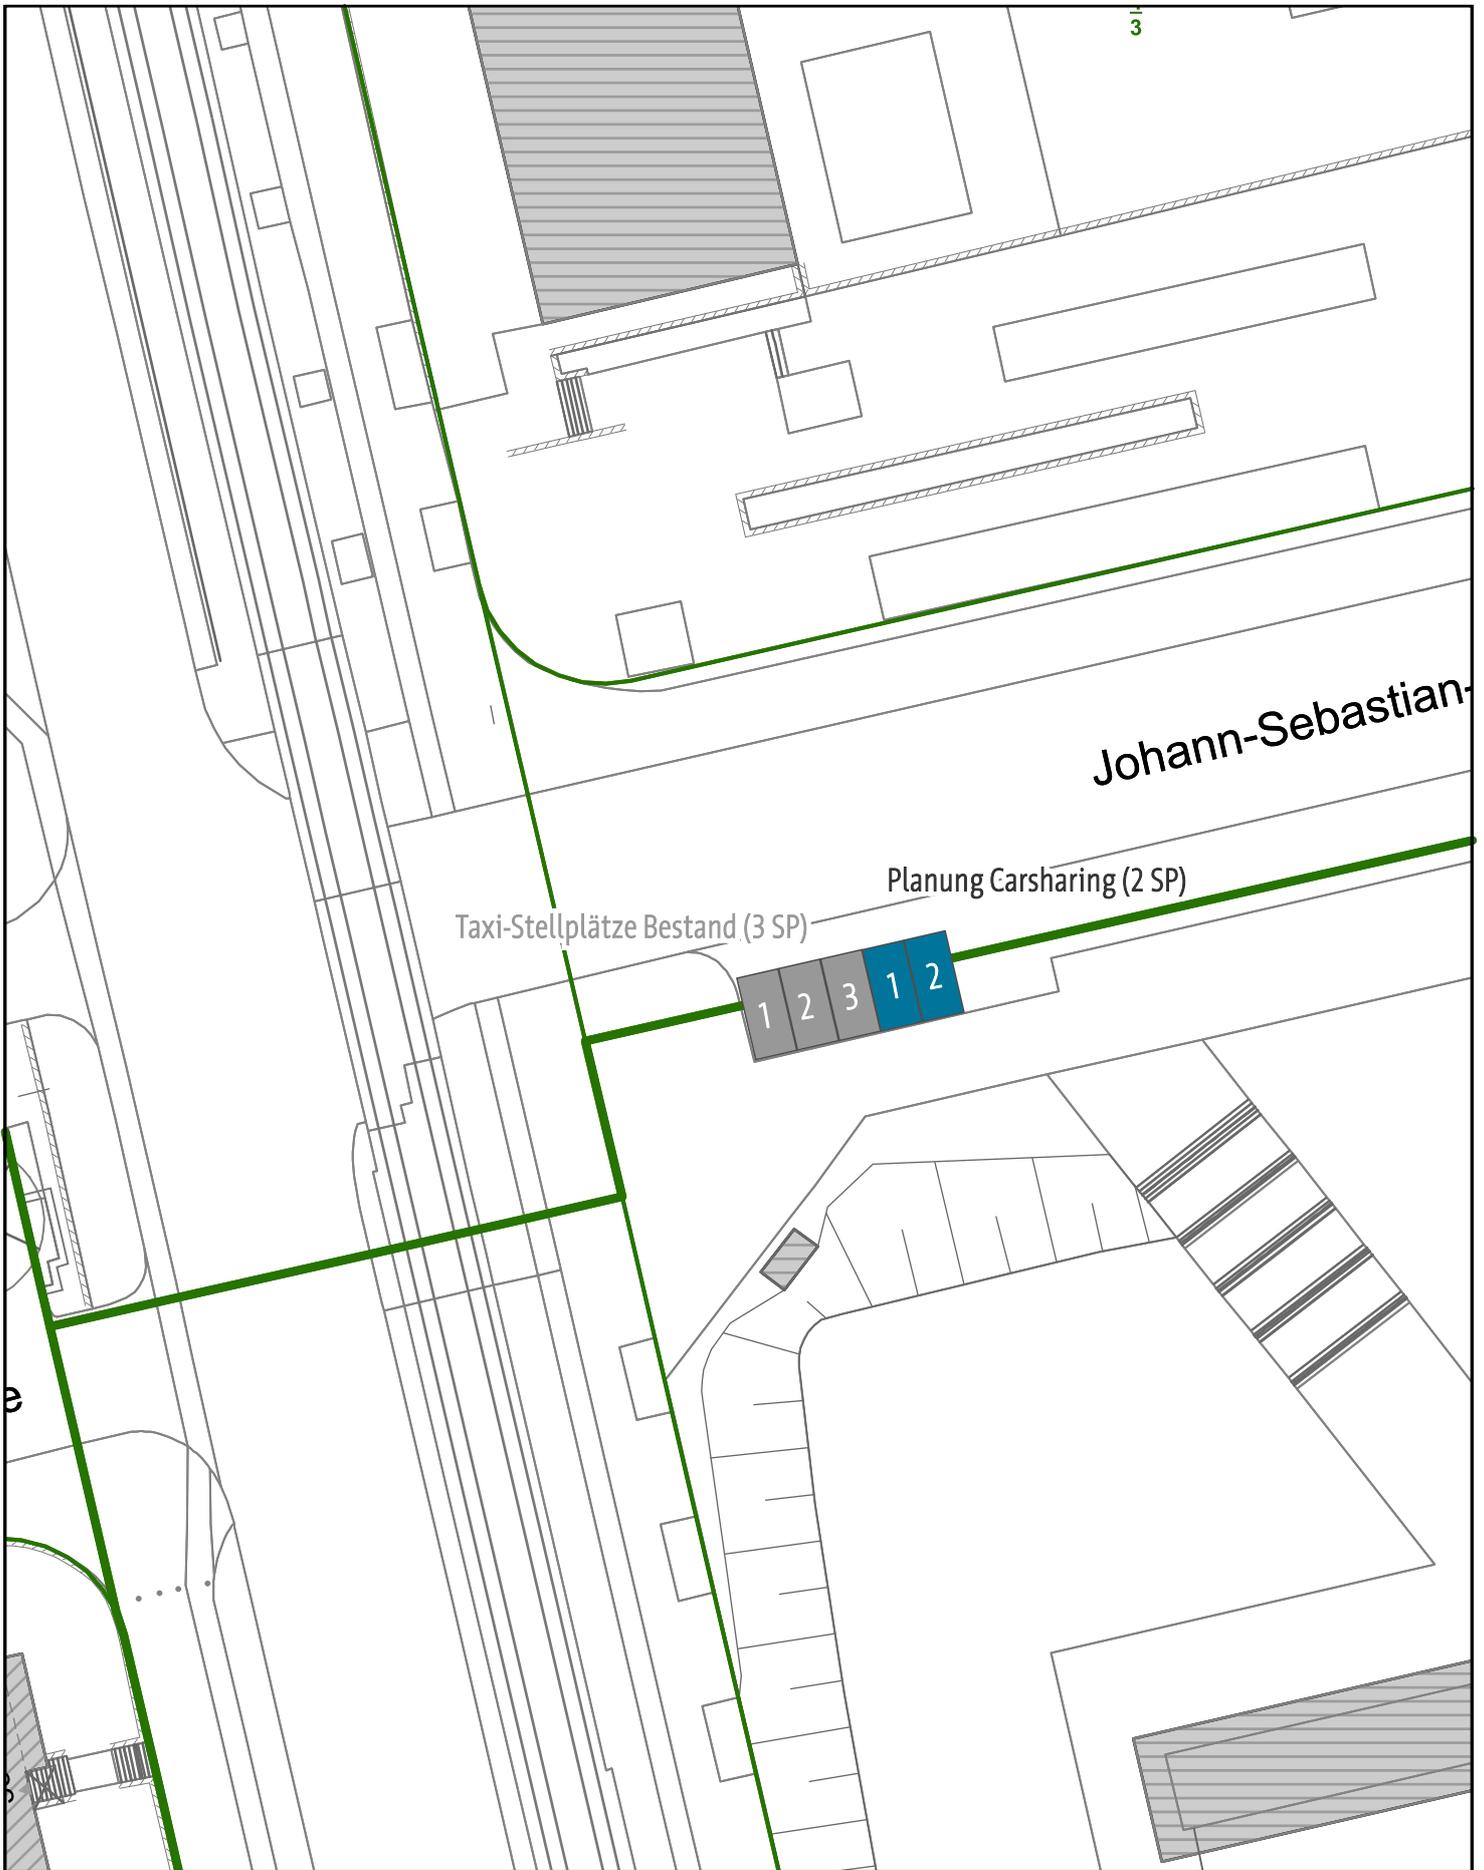


Johann-Sebastian-Bach-Straße 2 Stellplätze

Stadtgrundkarte mit Katasterangaben
 Katasterangaben dienen nur zur Information
 Nur zur Information für
 Stadtverwaltung Erfurt
 Datum: 24.04.2025



Maßstab: 1:500
 Gemarkung:
 Flur:
 Flurstück:
 Nachdruck oder Vervielfältigung verboten

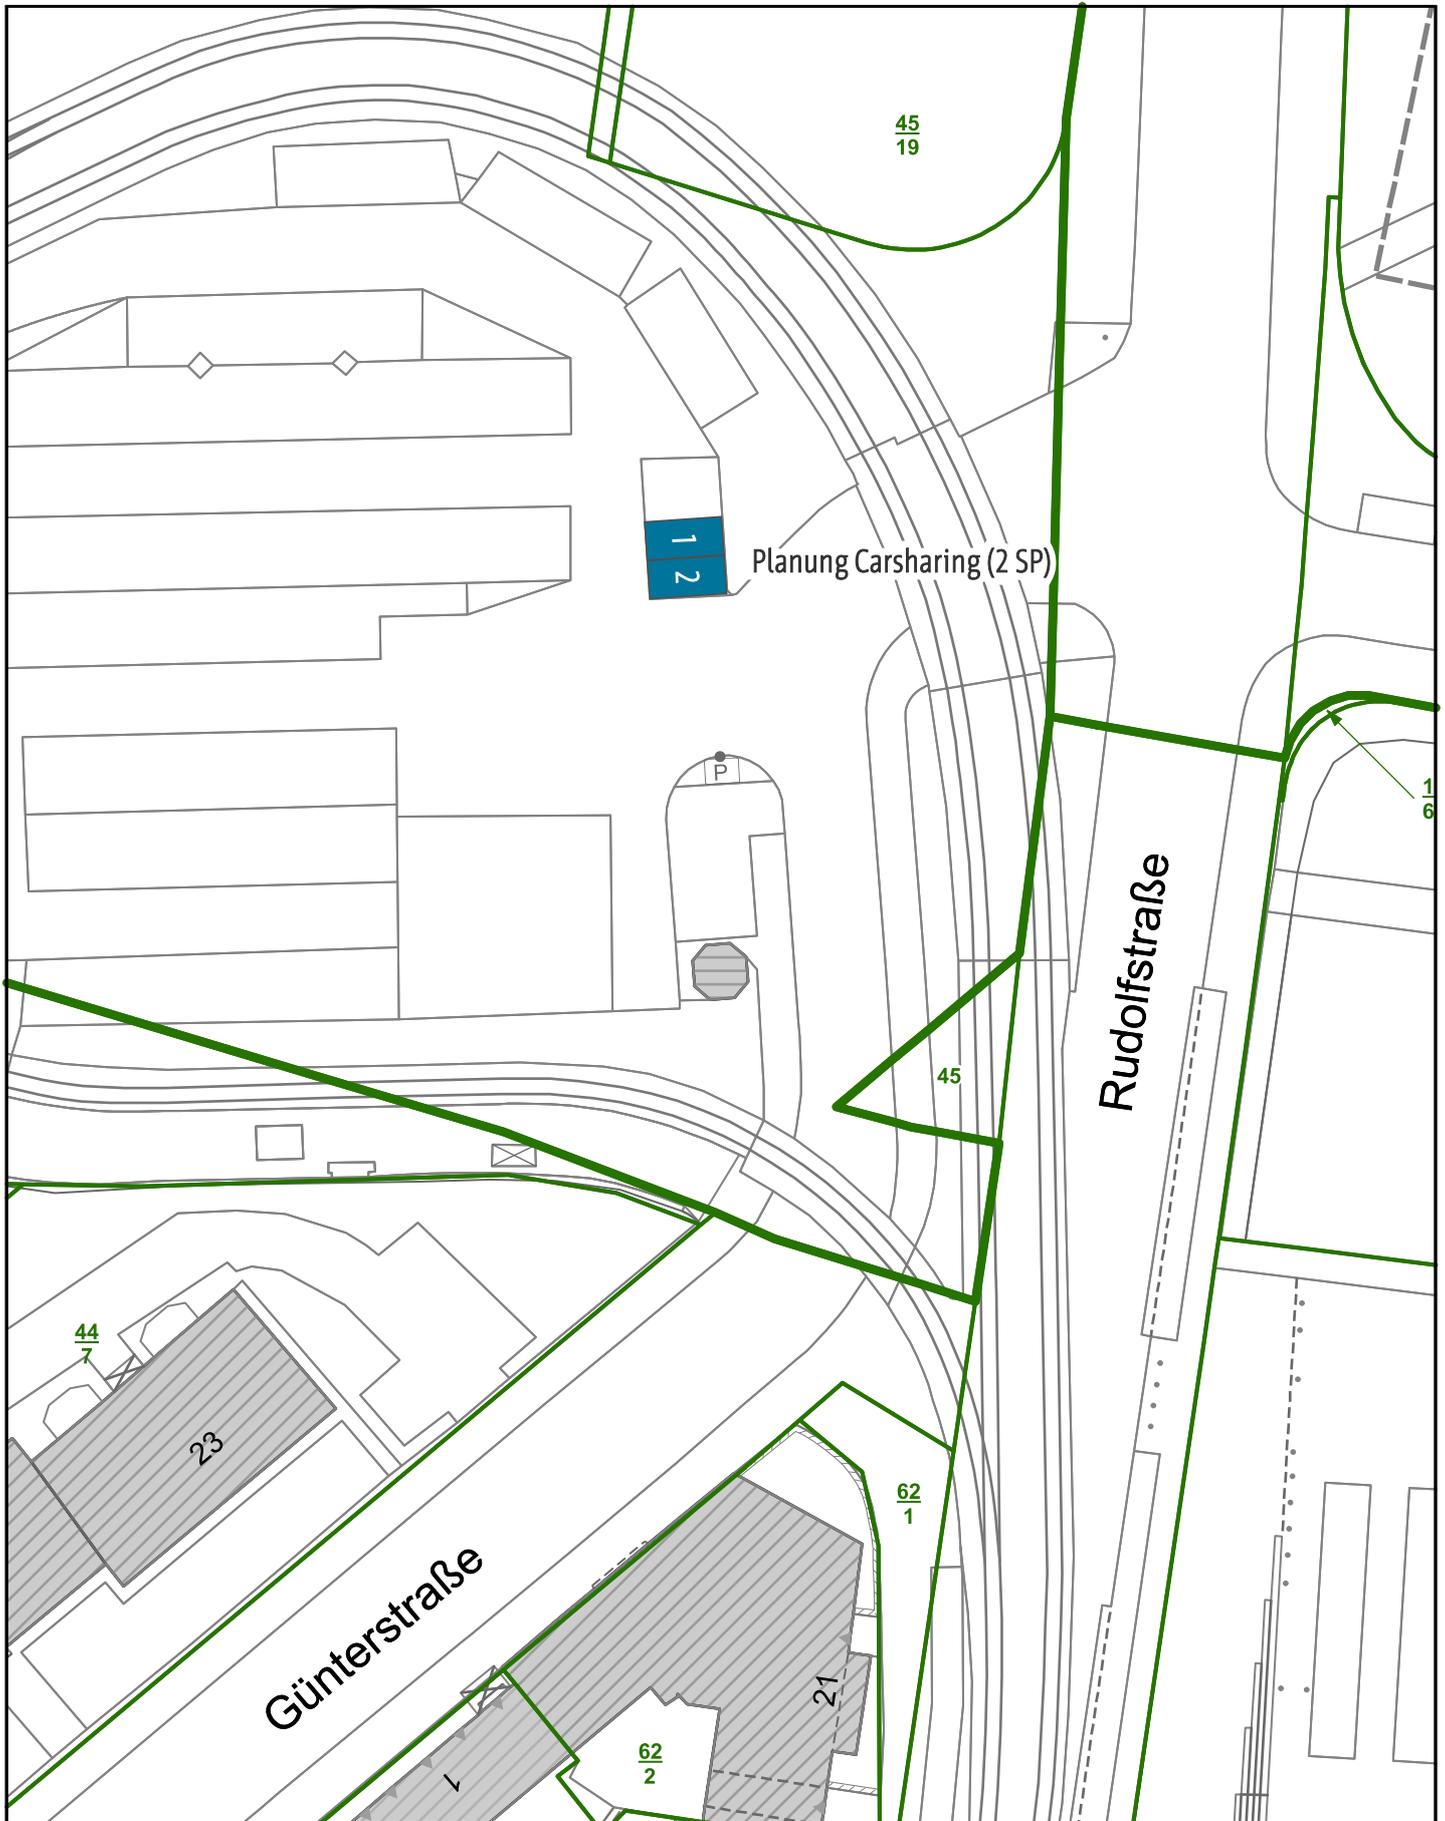

Planung Carsharing (2 SP)

Rudolfstraße

Günterstraße

SVGIS-WebOffice - Anne Brandenburg (af6bbab)

Erfurt
 LANDESHAUPTSTADT
 THÜRINGEN
 Stadtverwaltung

**P+R Günterstraße
 2 Stellplätze**
 Stadtgrundkarte mit Katasterangaben
 Katasterangaben dienen nur zur Information
 Nur zur Information für
 Stadtverwaltung Erfurt
 Datum: 24.04.2025

Maßstab: 1:500
 Gemarkung:
 Flur:
 Flurstück:
 Nachdruck oder Vervielfältigung verboten



Dezernat 04
 Tiefbau- und Verkehrsamt

Telefon: 0361 655-3101 Fax:
 E-Mail: tiefbau-verkehr@erfurt.de