


# Realisierungswettbewerb Erfurt „Wohnen am Auenpark“



Grundriss Erdgeschoss M 1:200

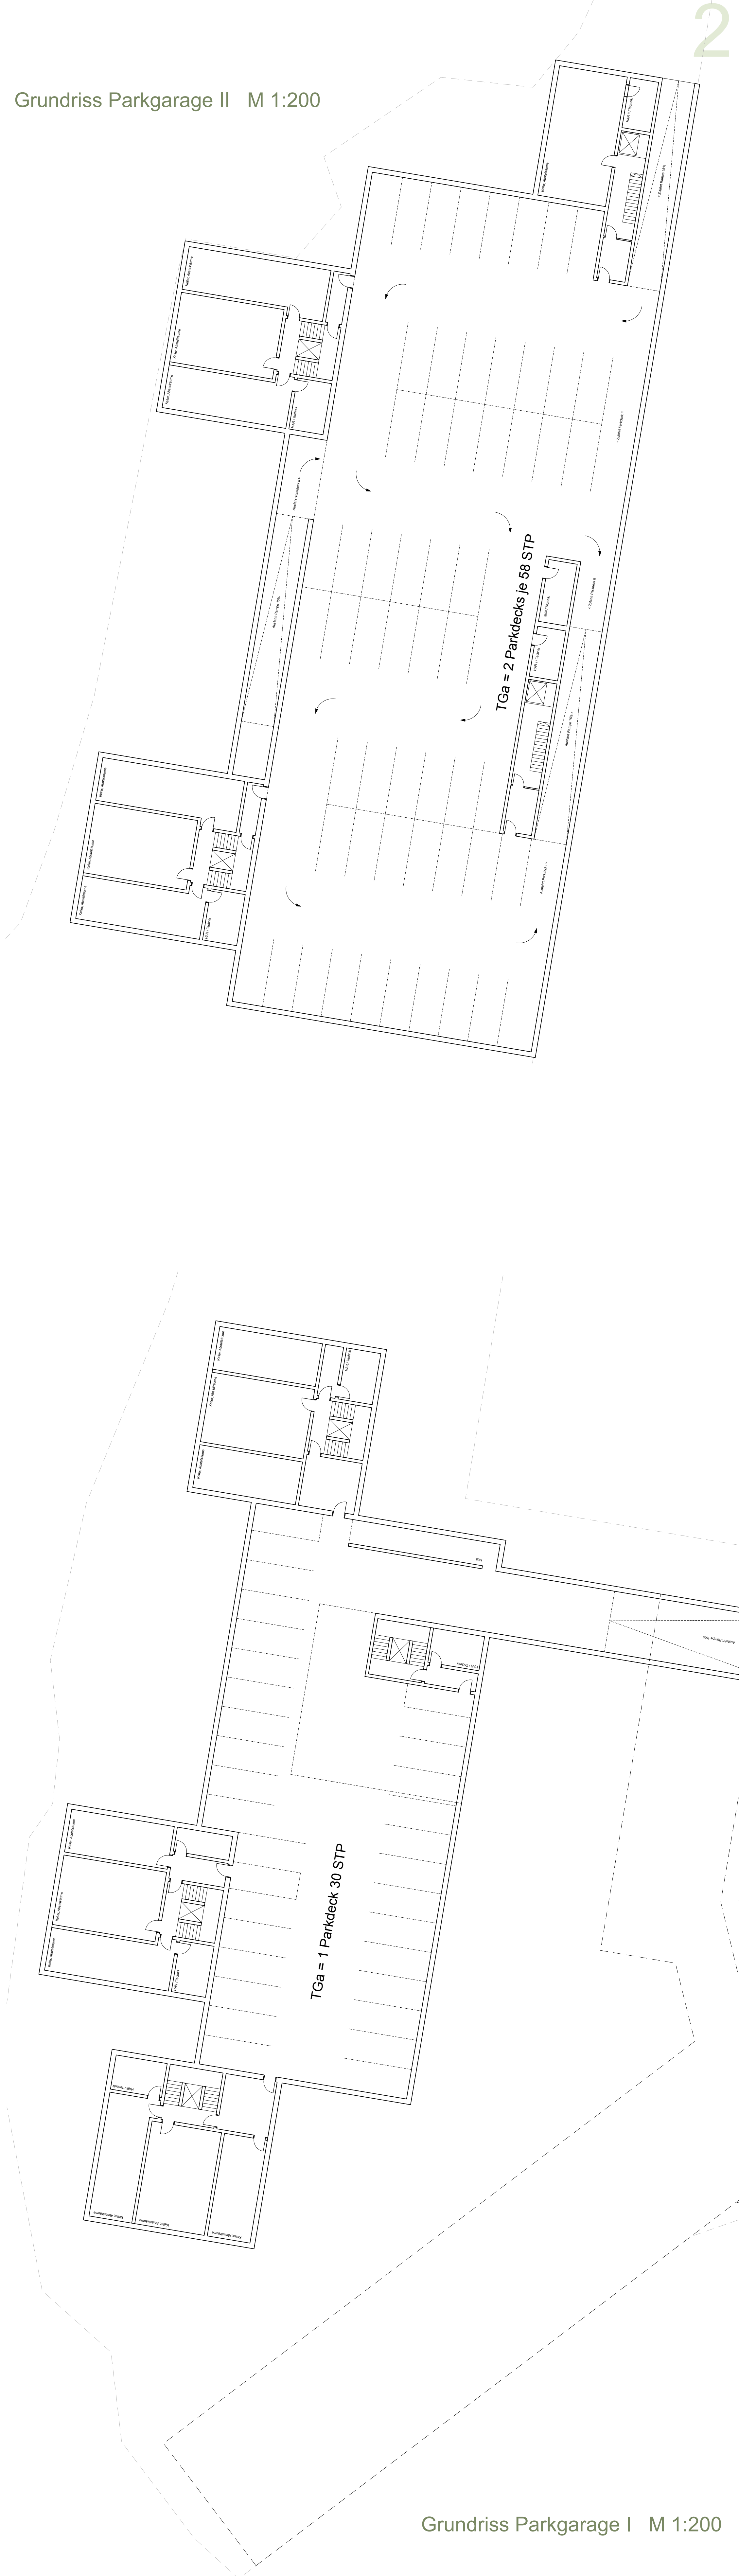

Grundriss Parkgarage II M 1:200

Grundriss Parkgarage I M 1:200



Ansicht Ost / Promenadenweg M 1:200