





SCHWARZPLAN M 1 | 2000




THE GREEN SMART LIVING ERFURT

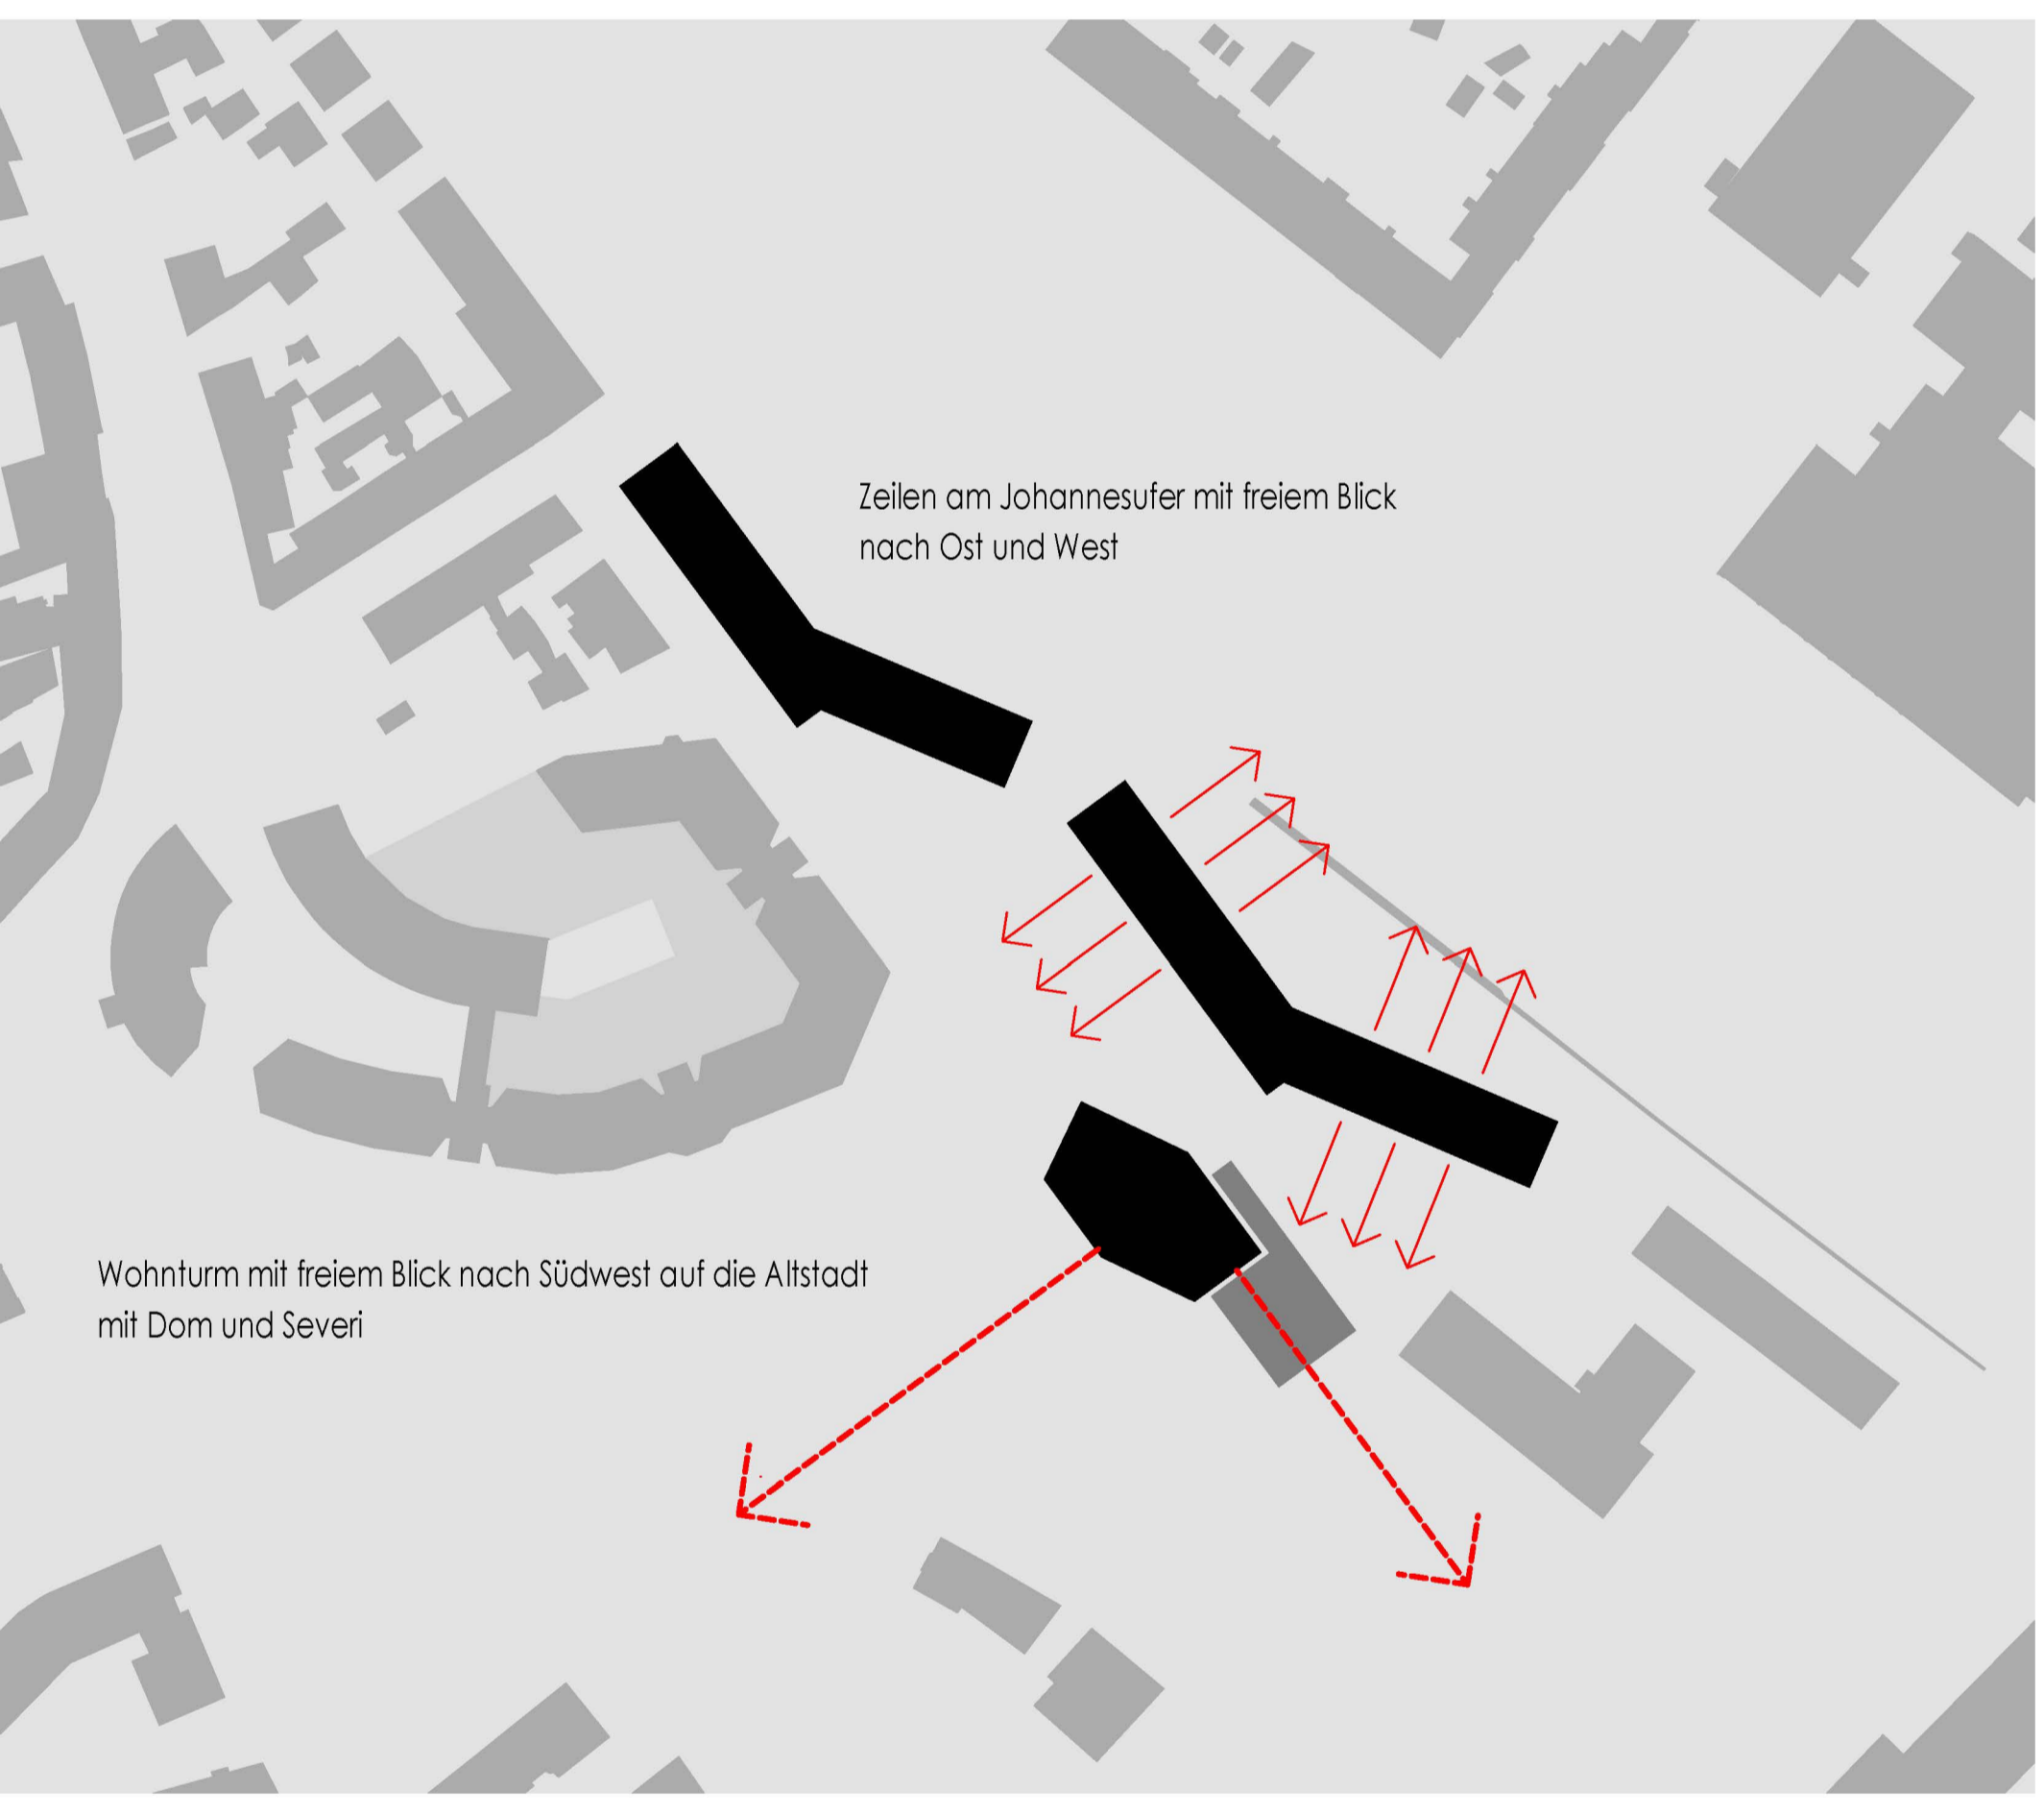

AUSBLÜCKE UND BLICKACHSEN

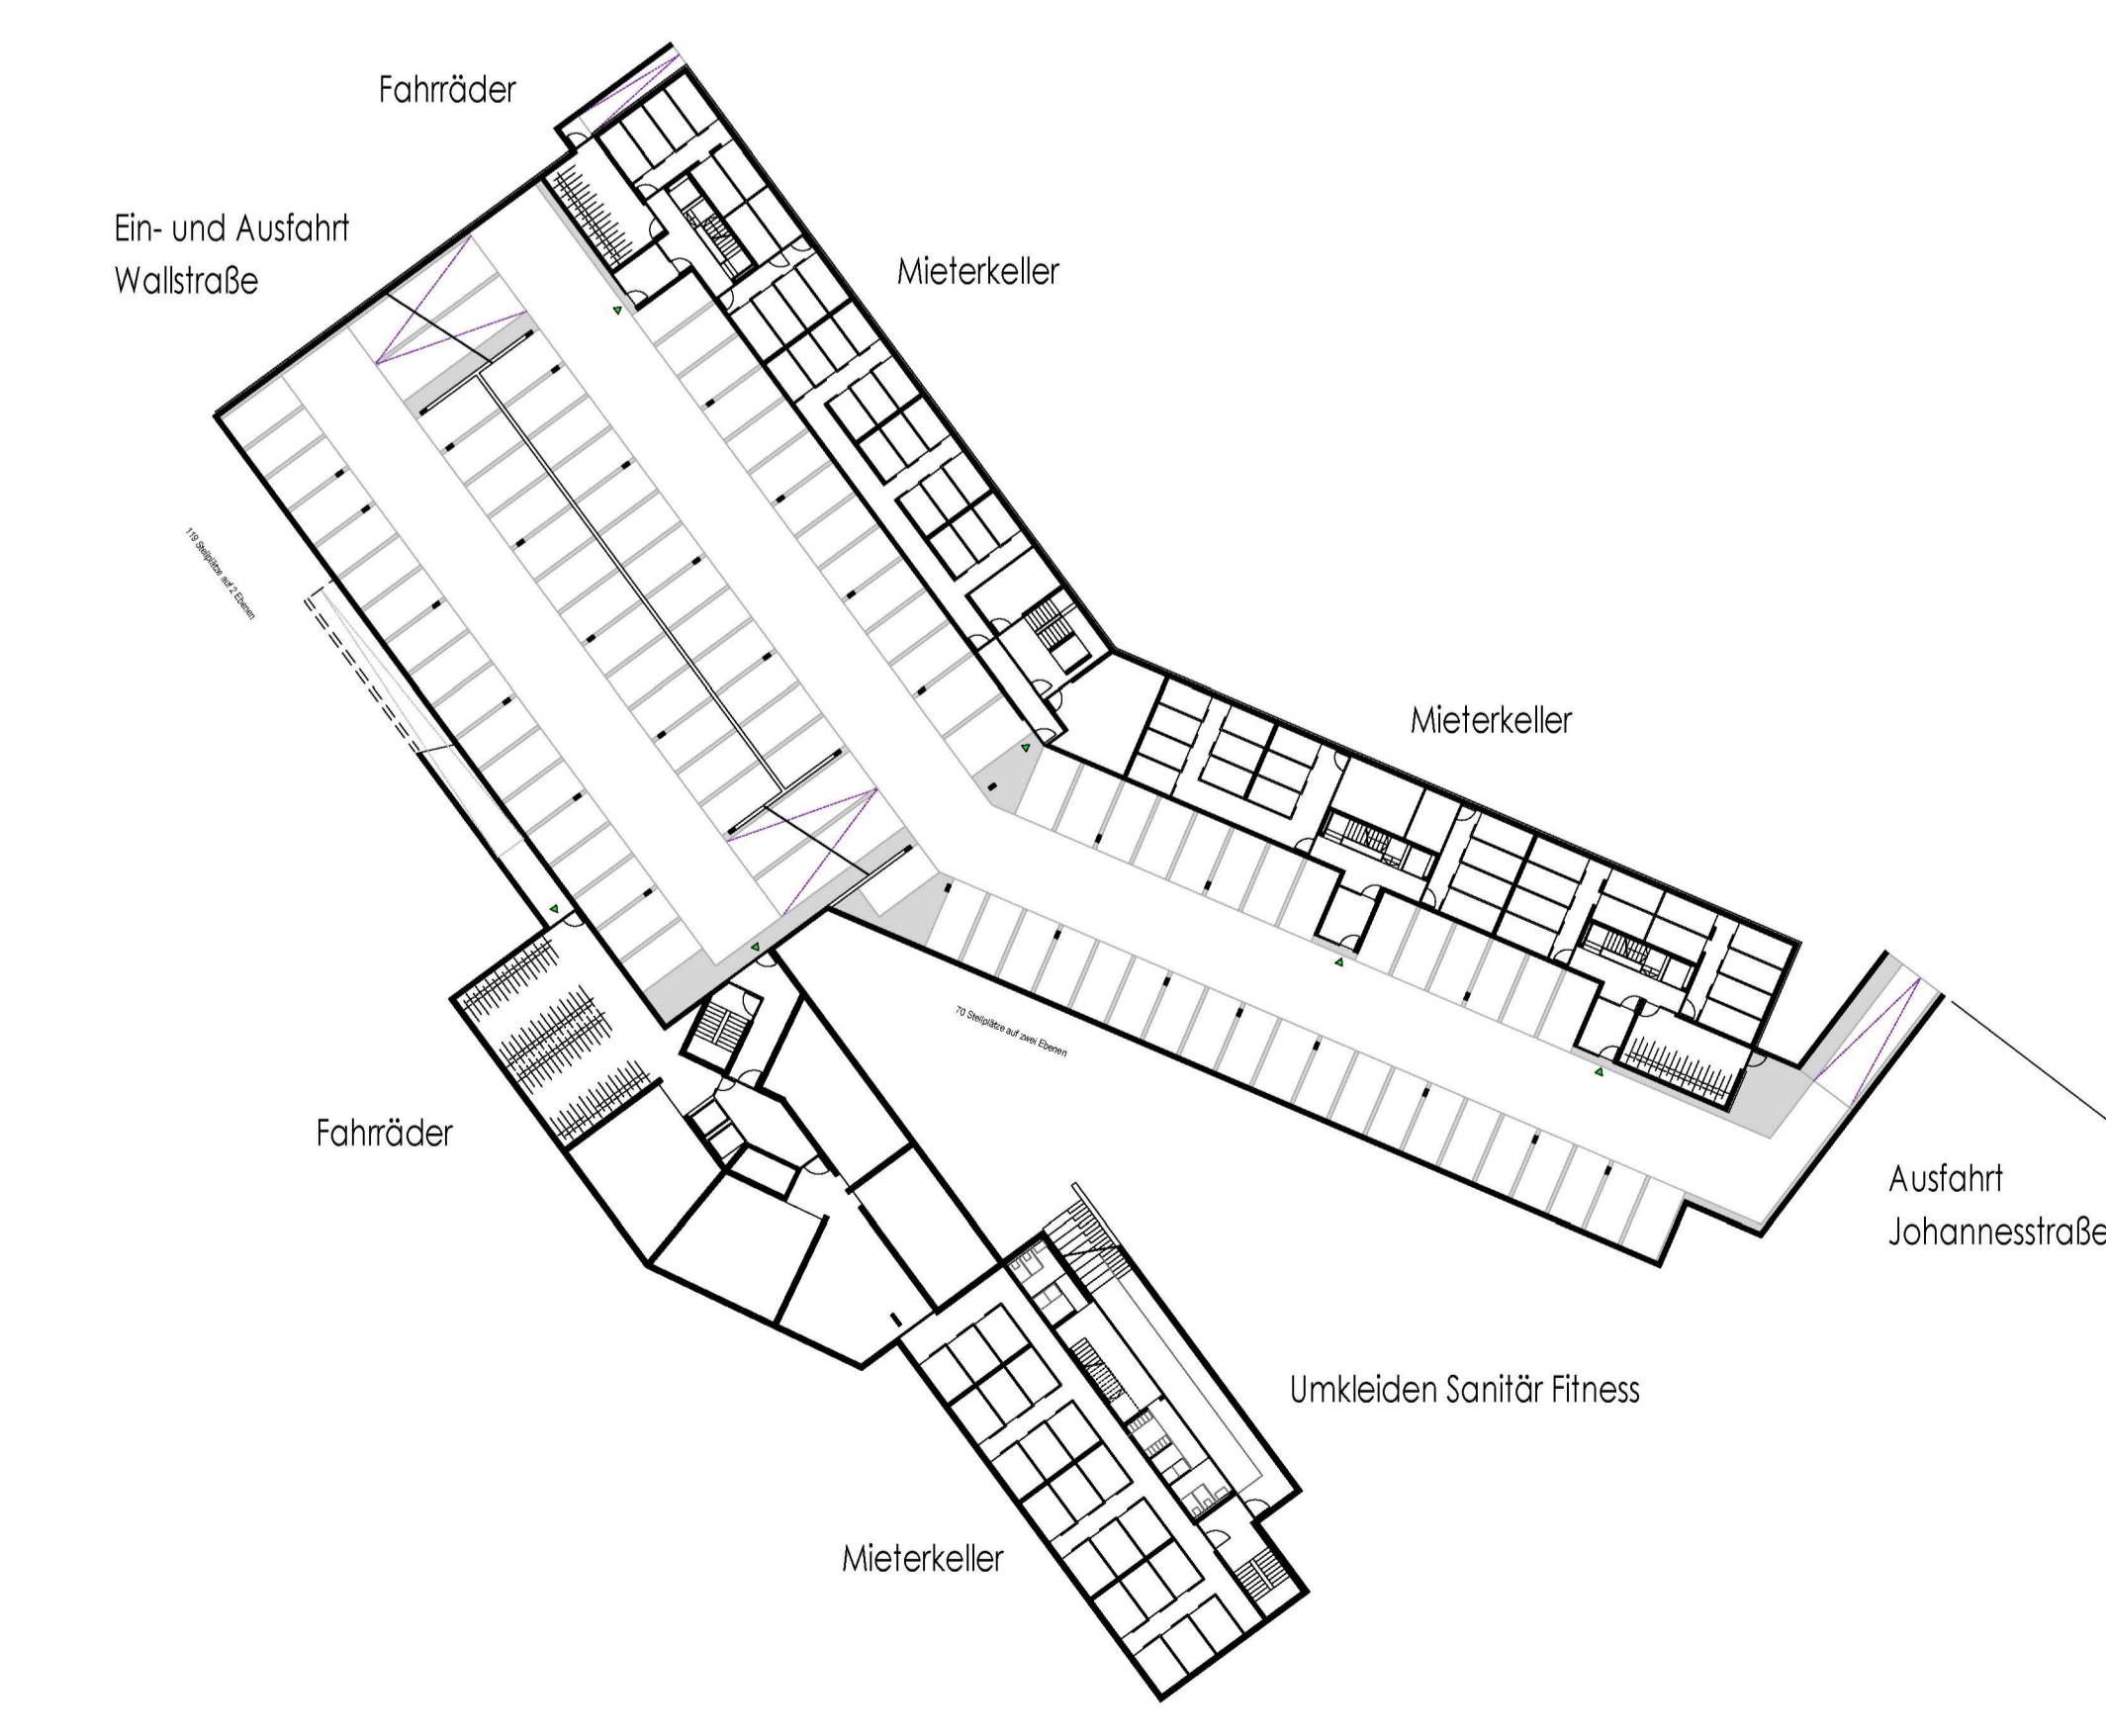

TIEFGARAGE mit 189 Stellplätzen auf 2 Ebenen M 1 | 500

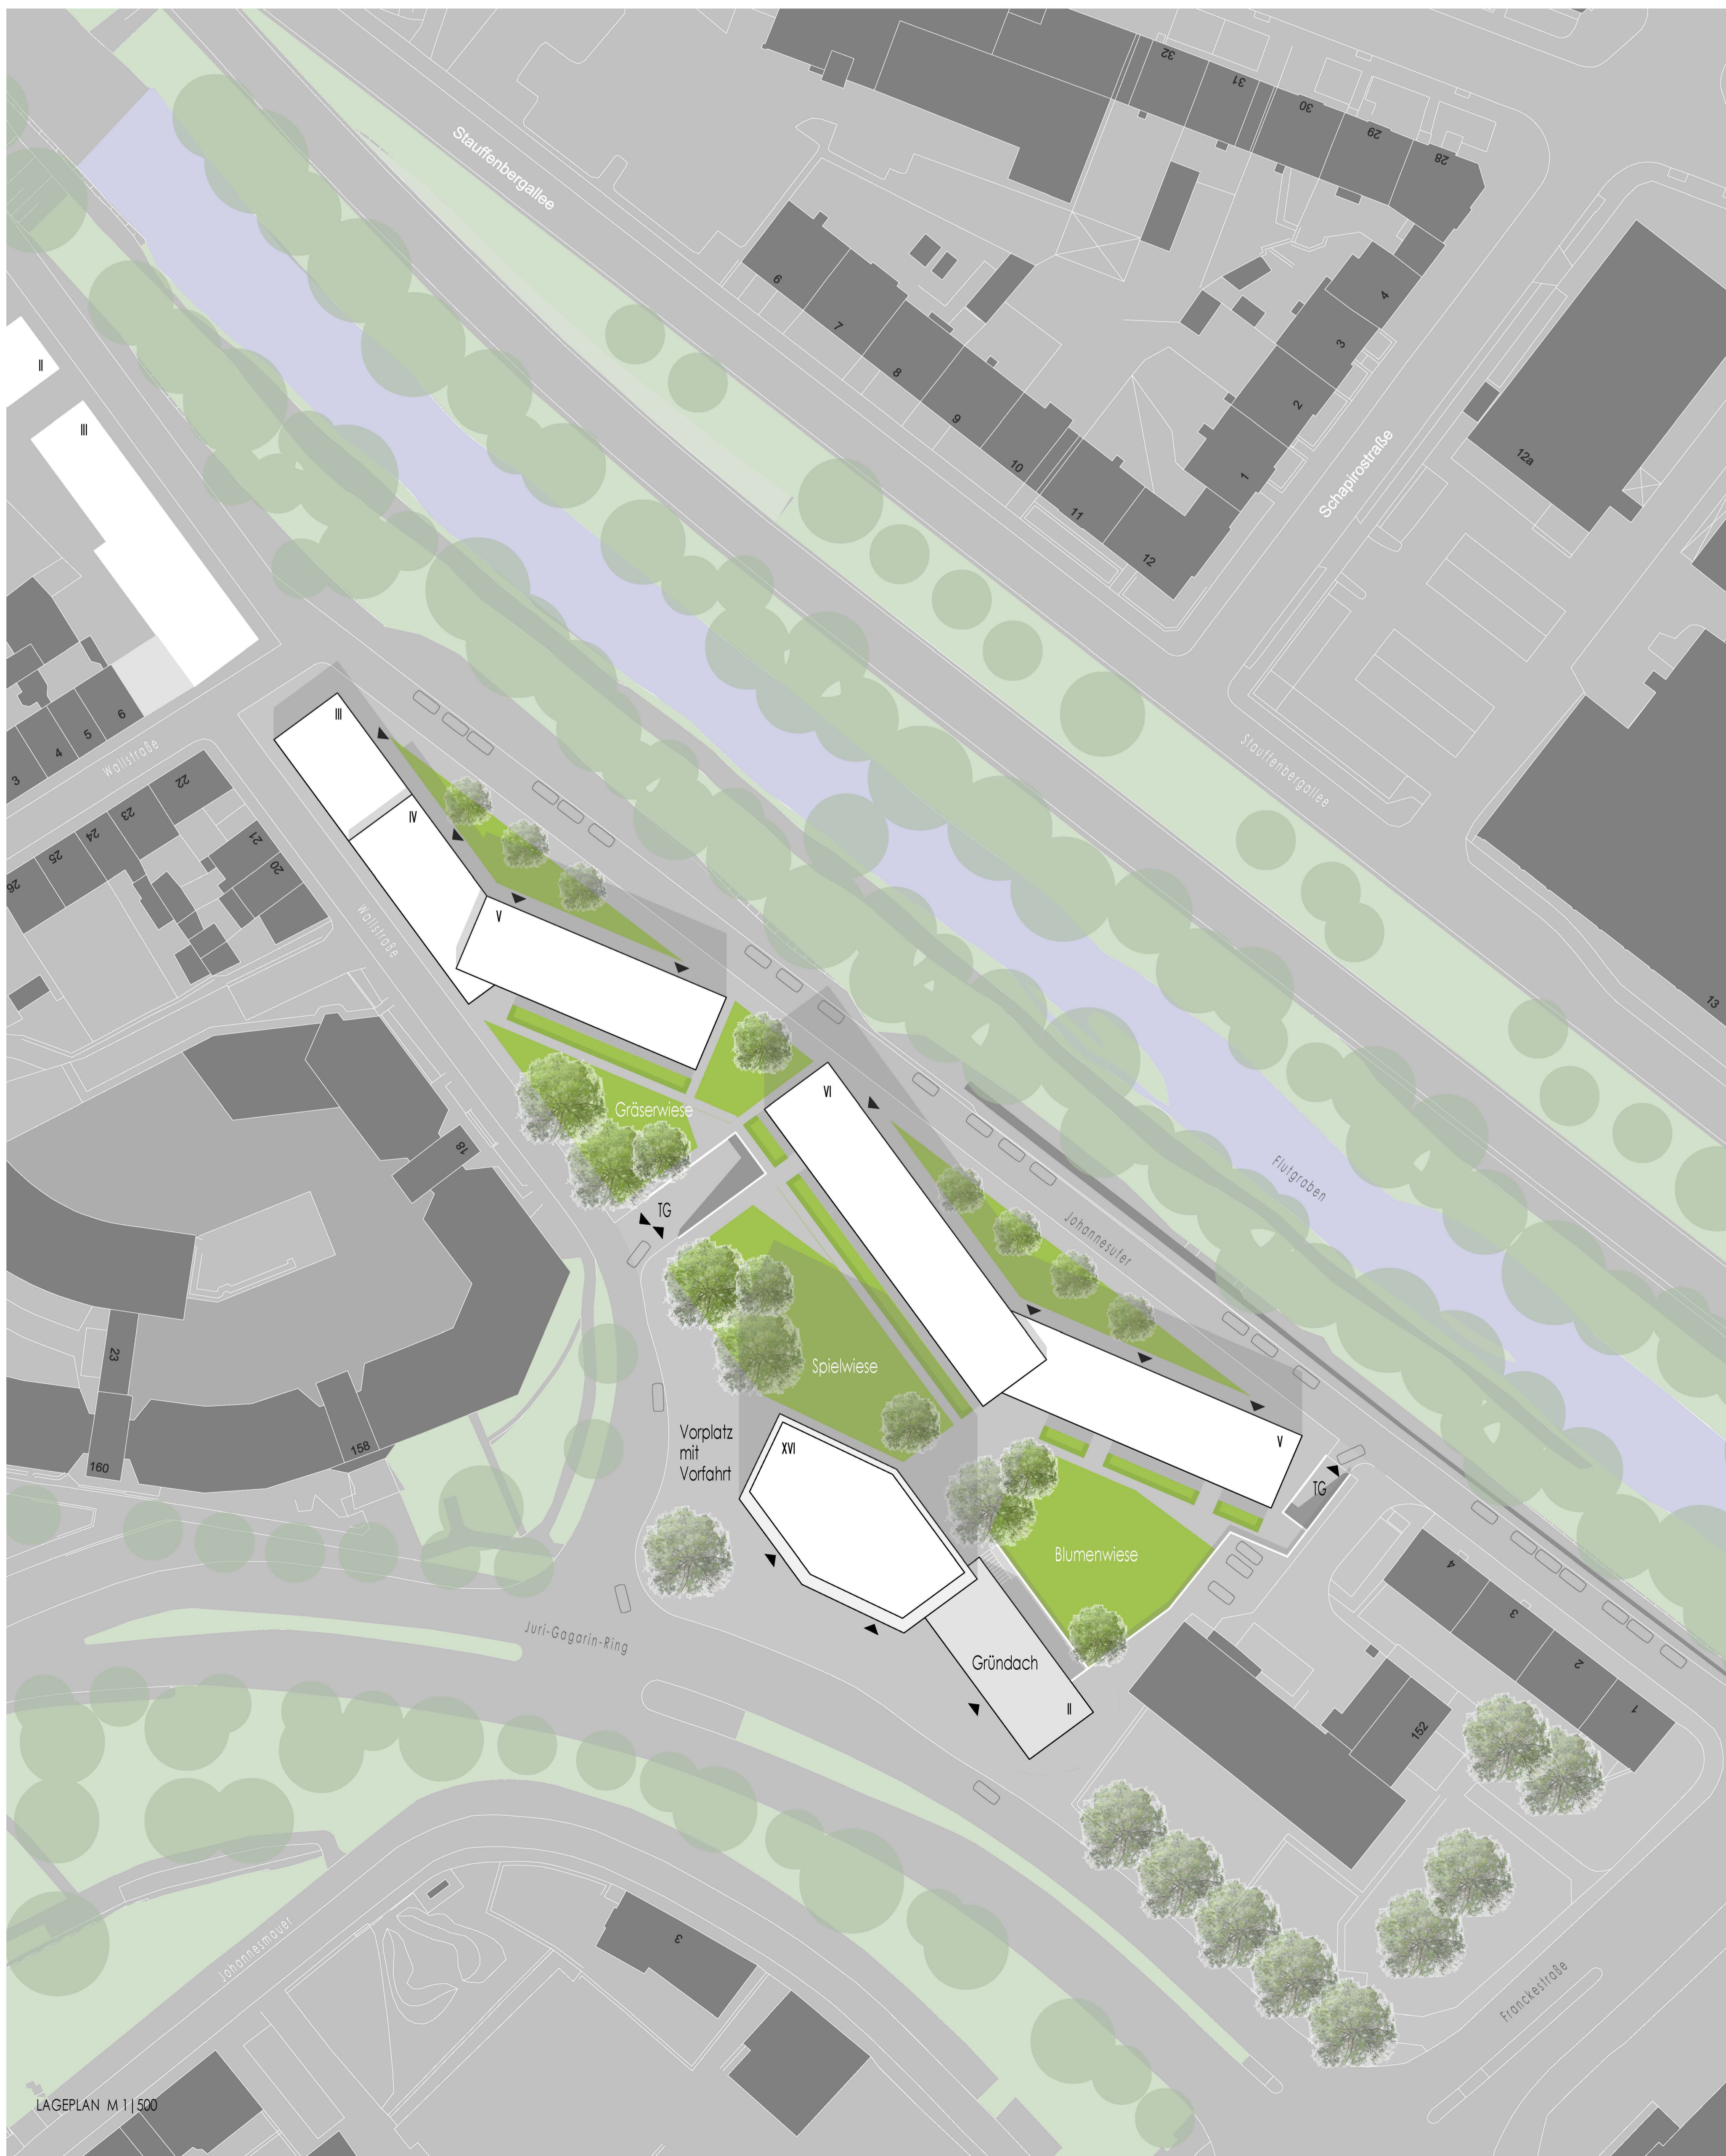

LAGEPLAN M 1 | 500