





Längsschnitt M 1:200




Ansicht vom Europaplatz M 1:200

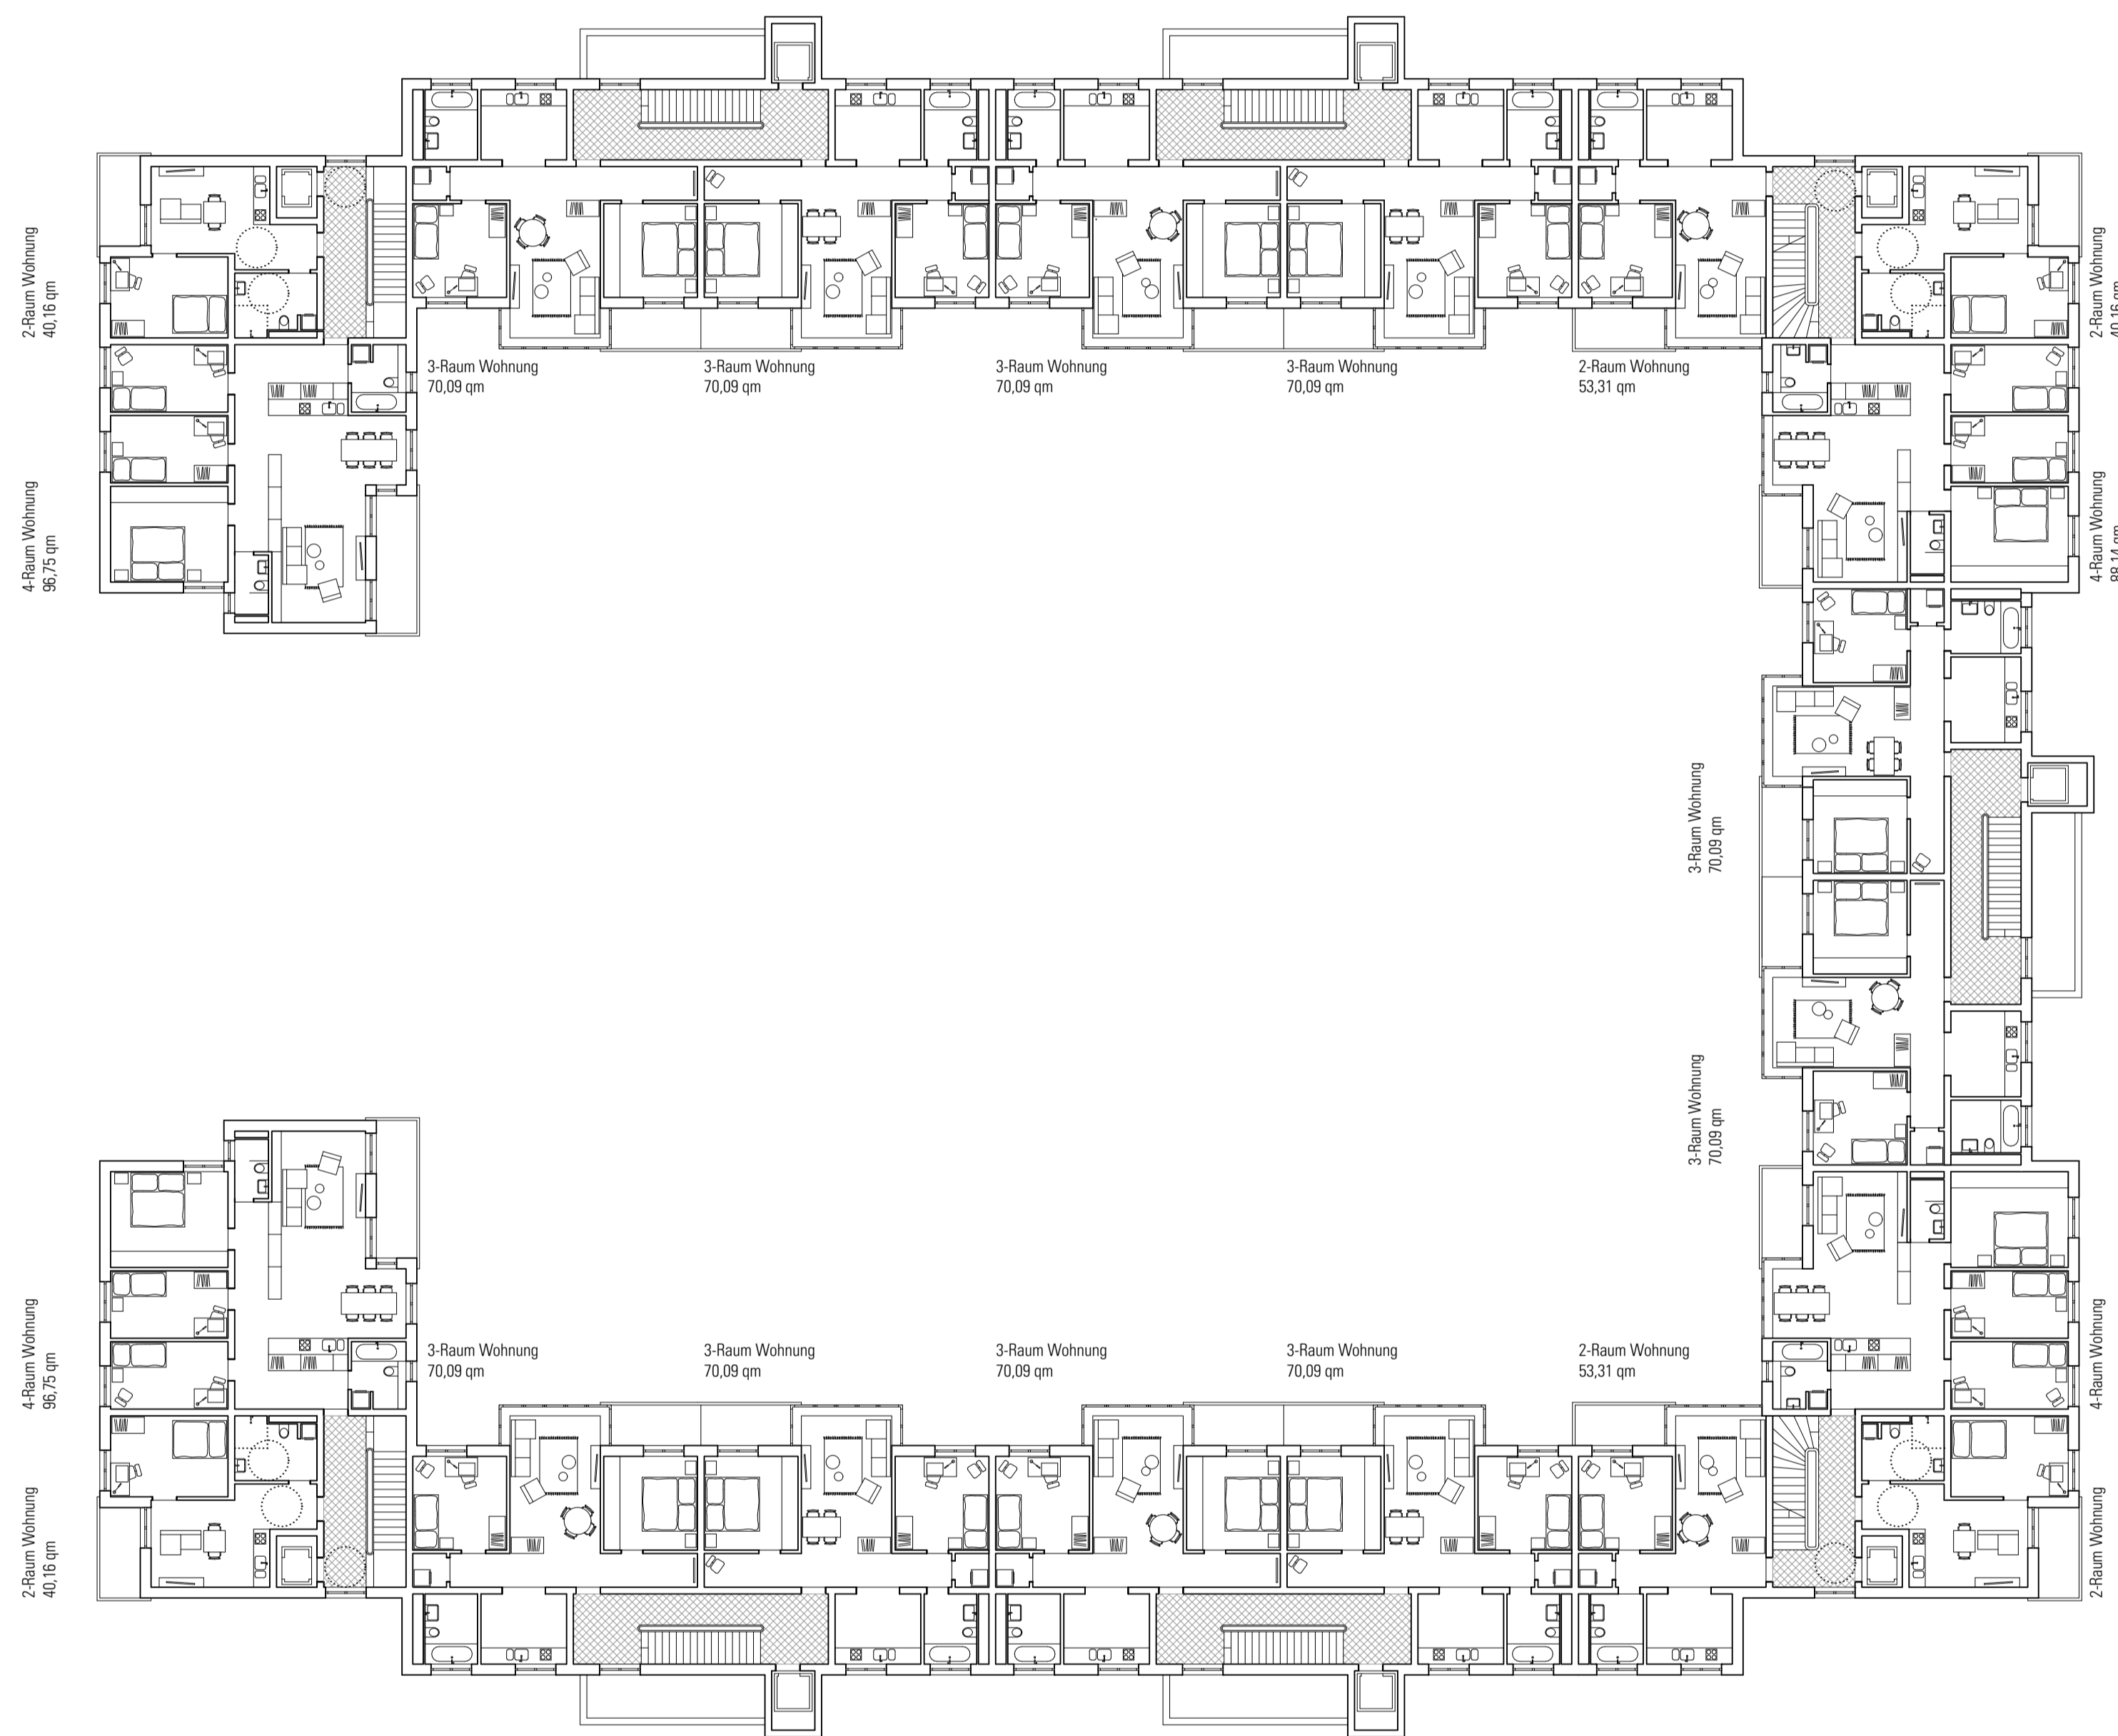


Regelgeschoss M 1:200

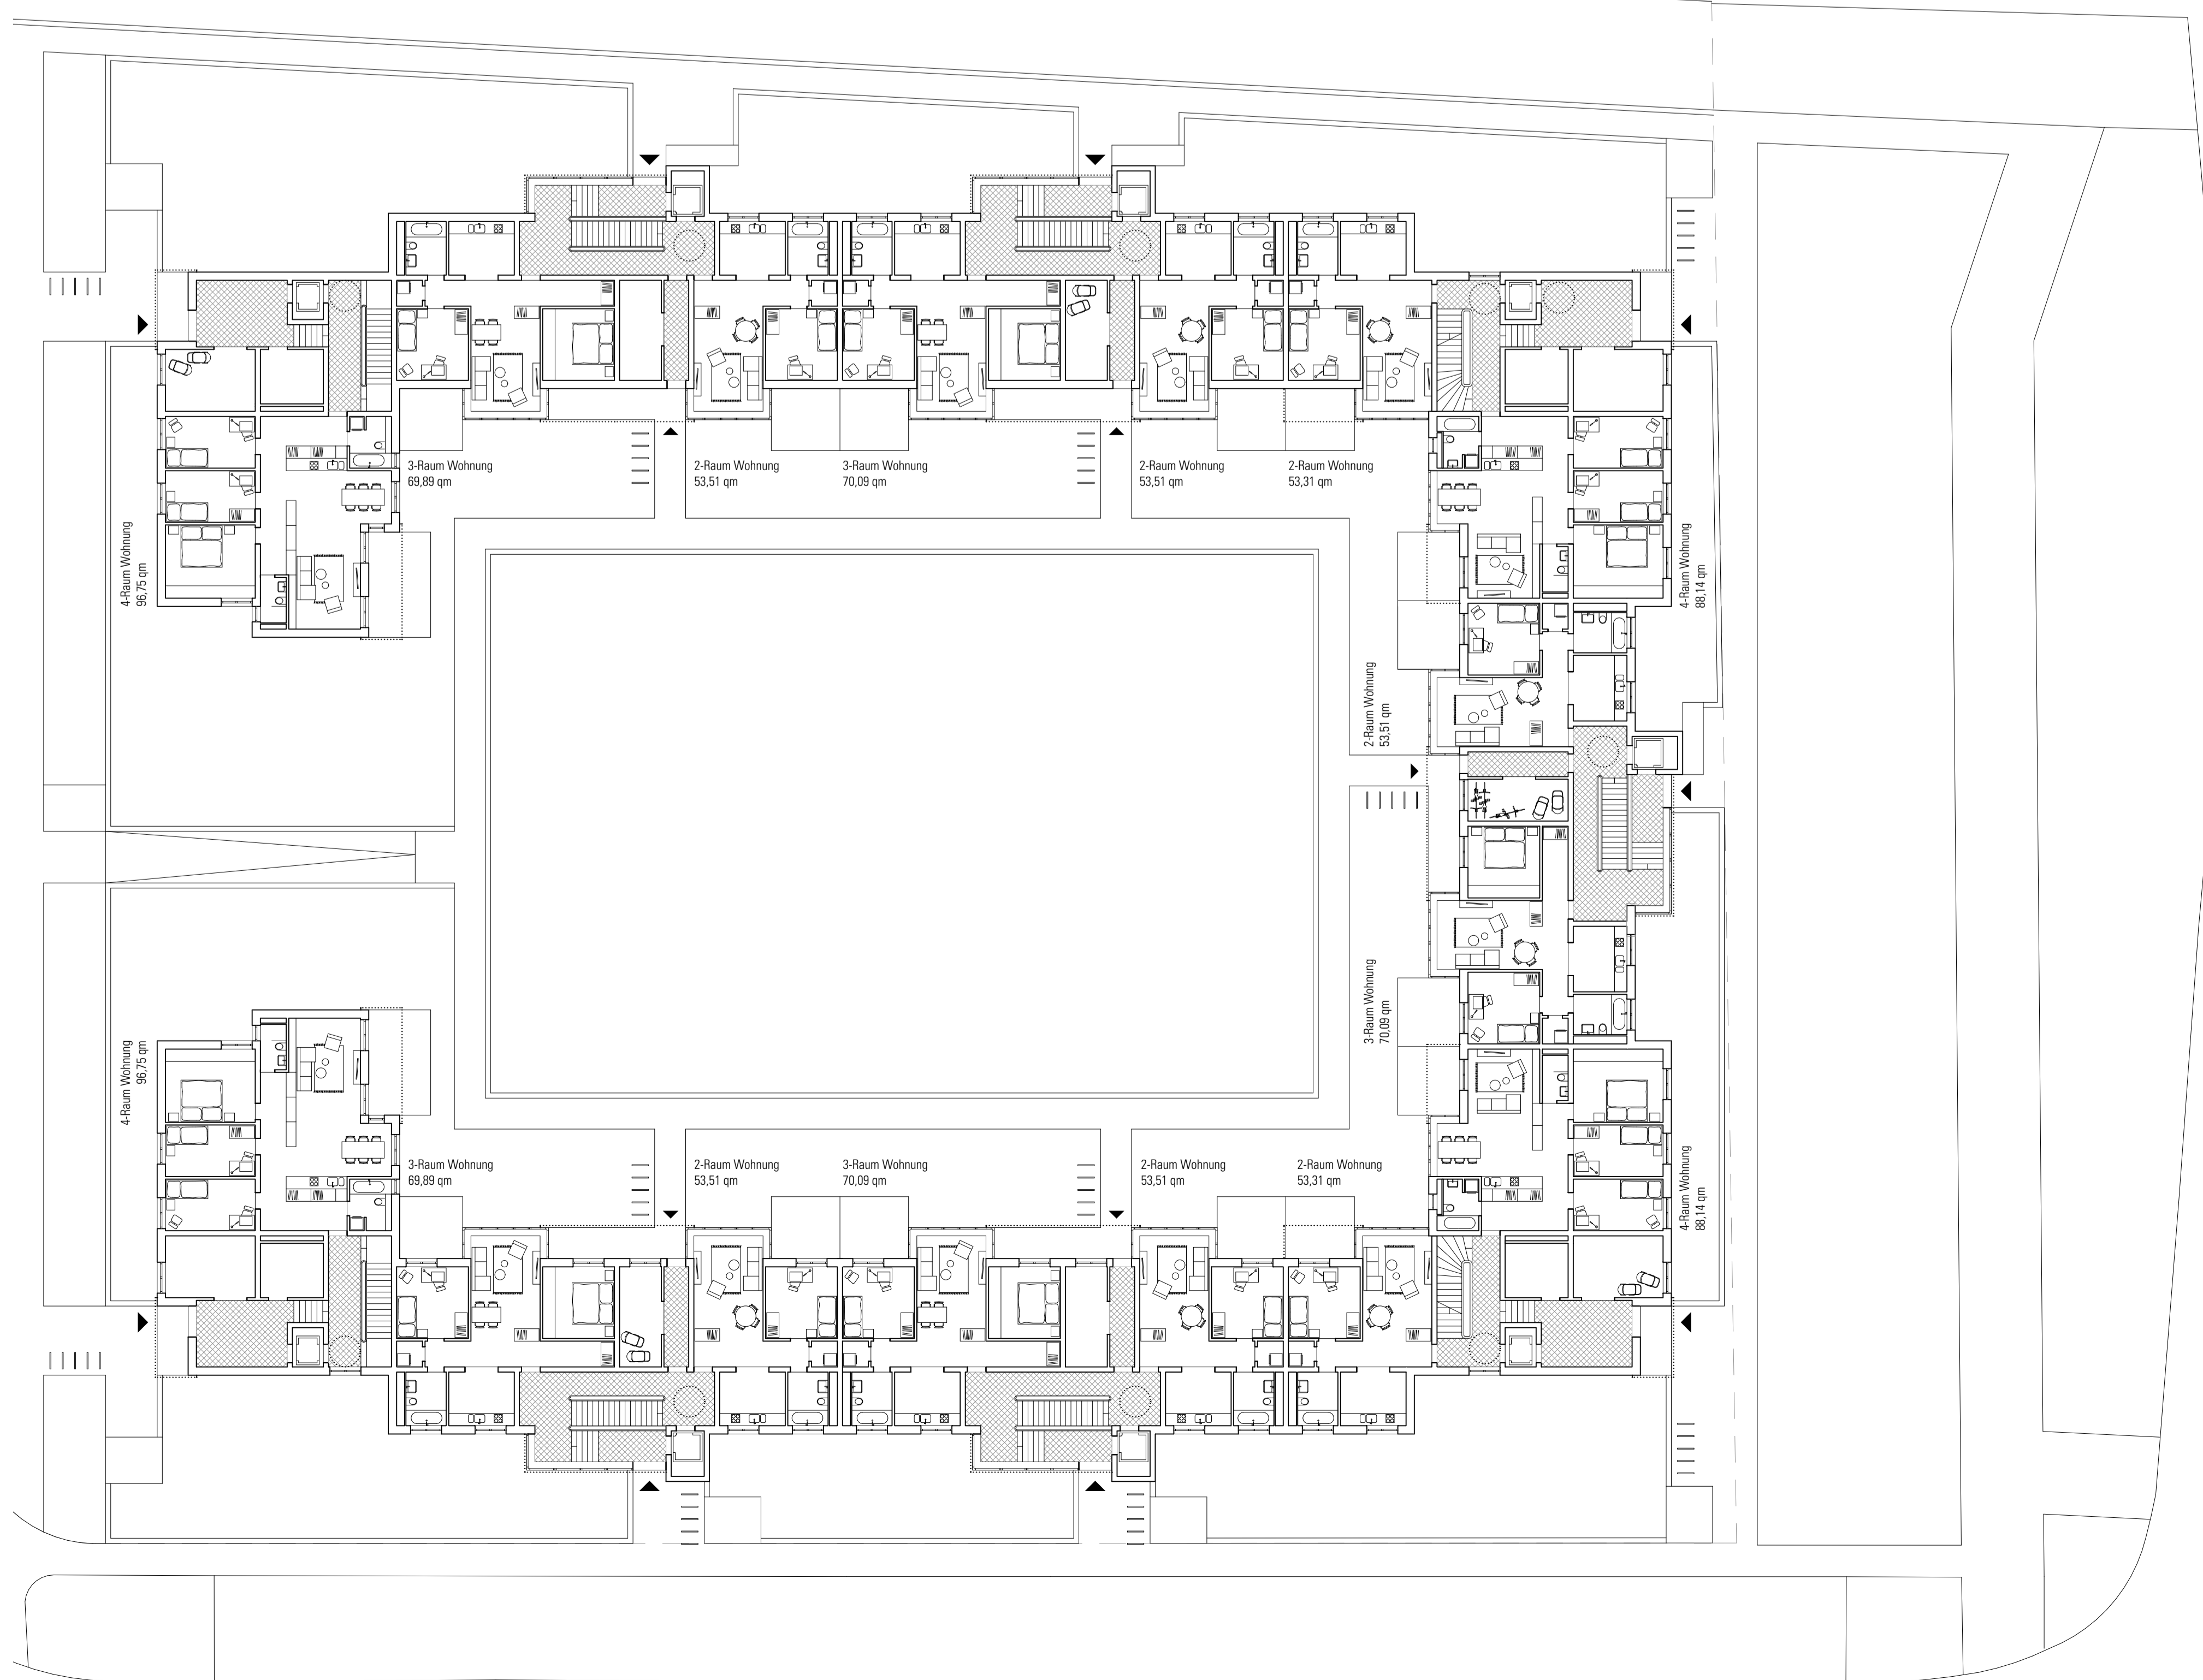


Erdgeschoss M 1:200

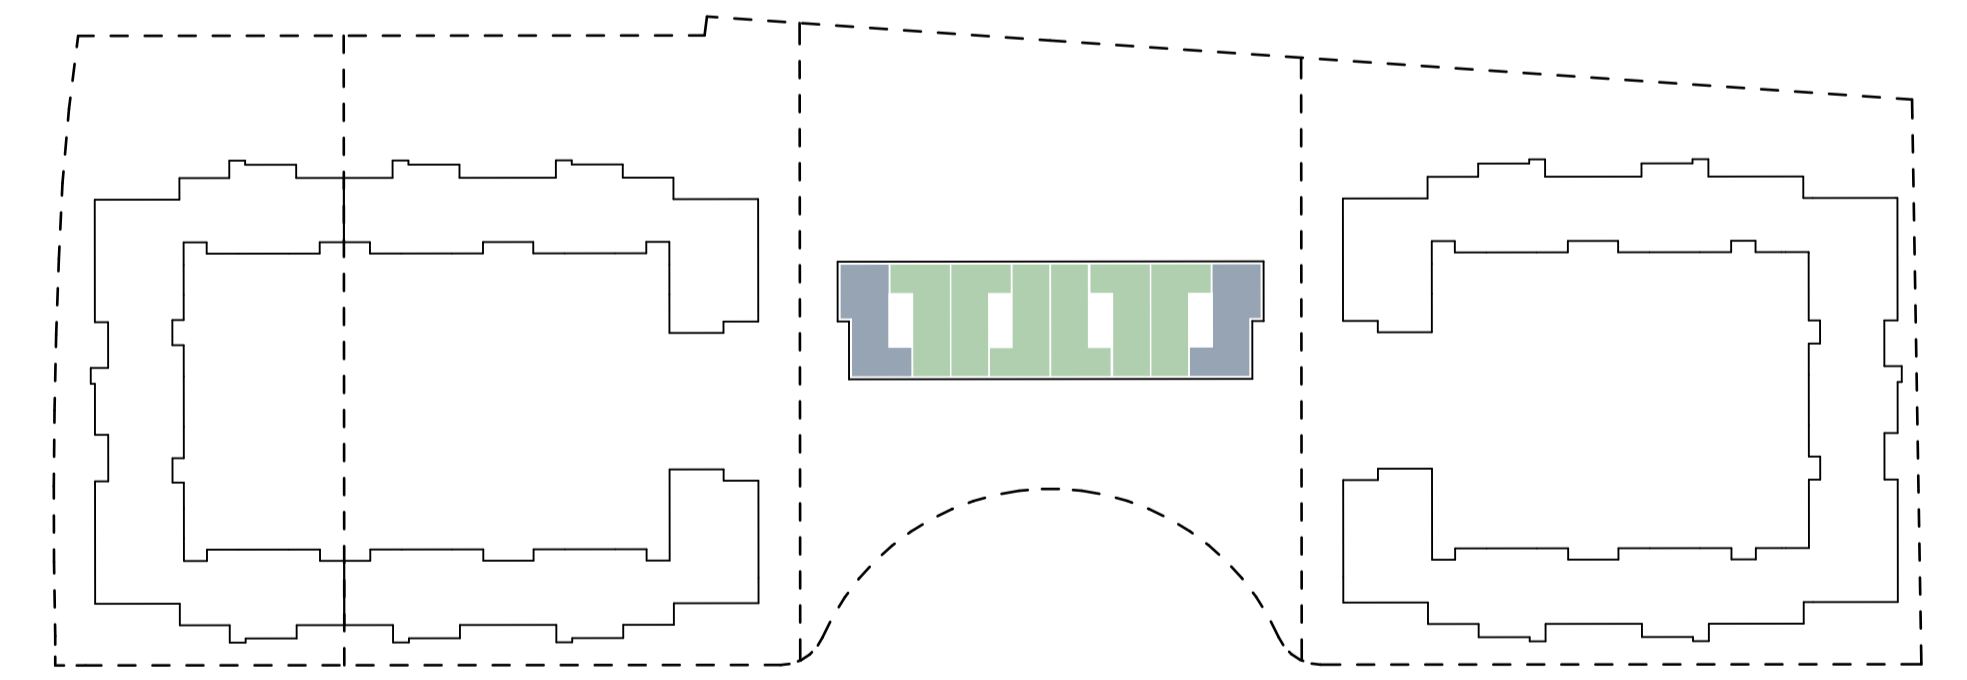


Verteilung der Wohnungstypen 6. und 7. OG M 1:1000

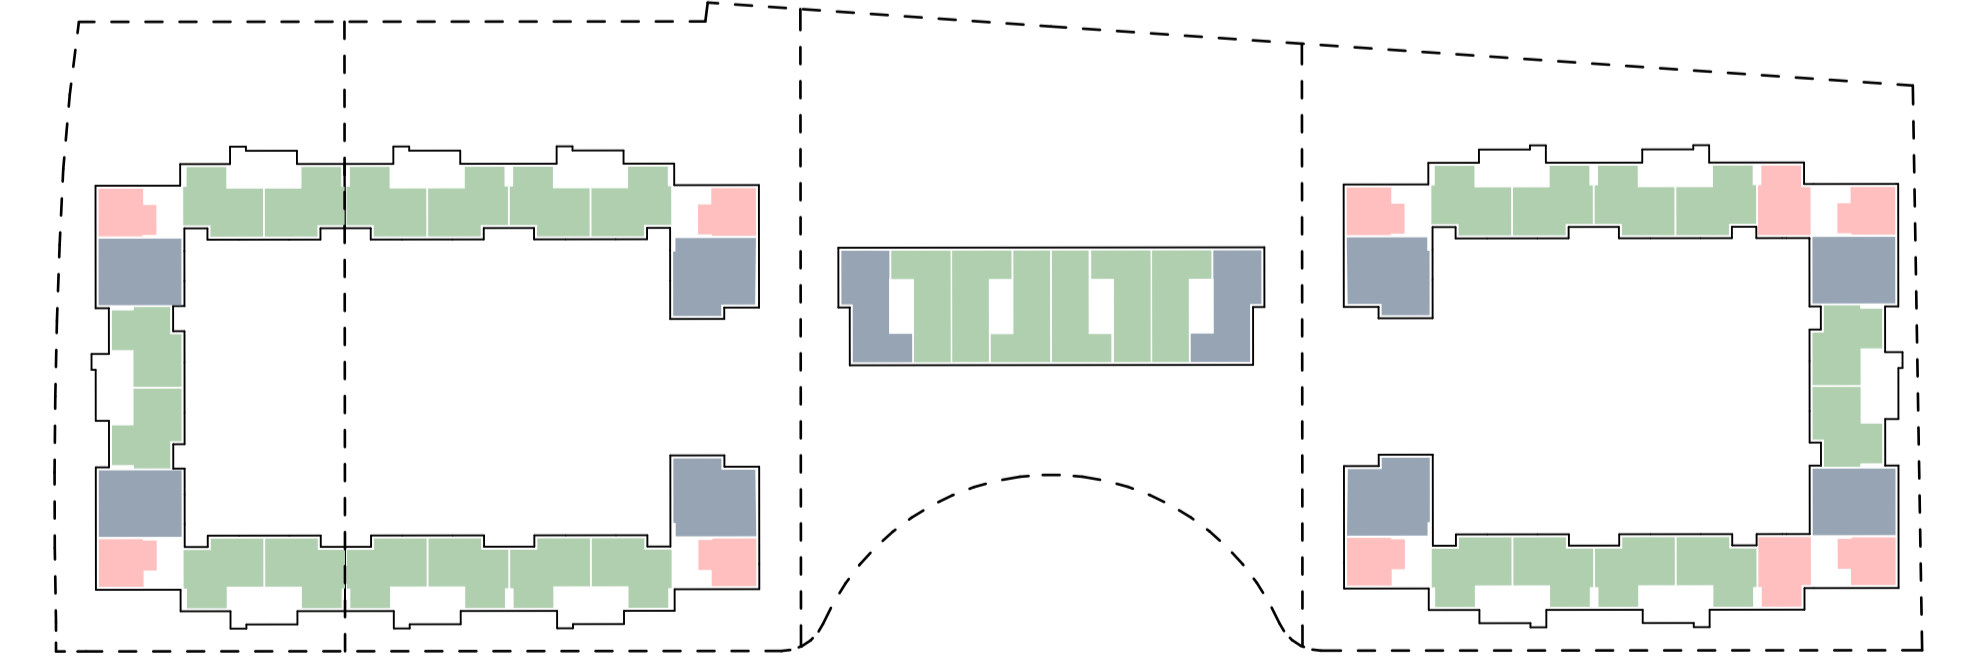

Verteilung der Wohnungstypen 1.-4. OG M 1:1000

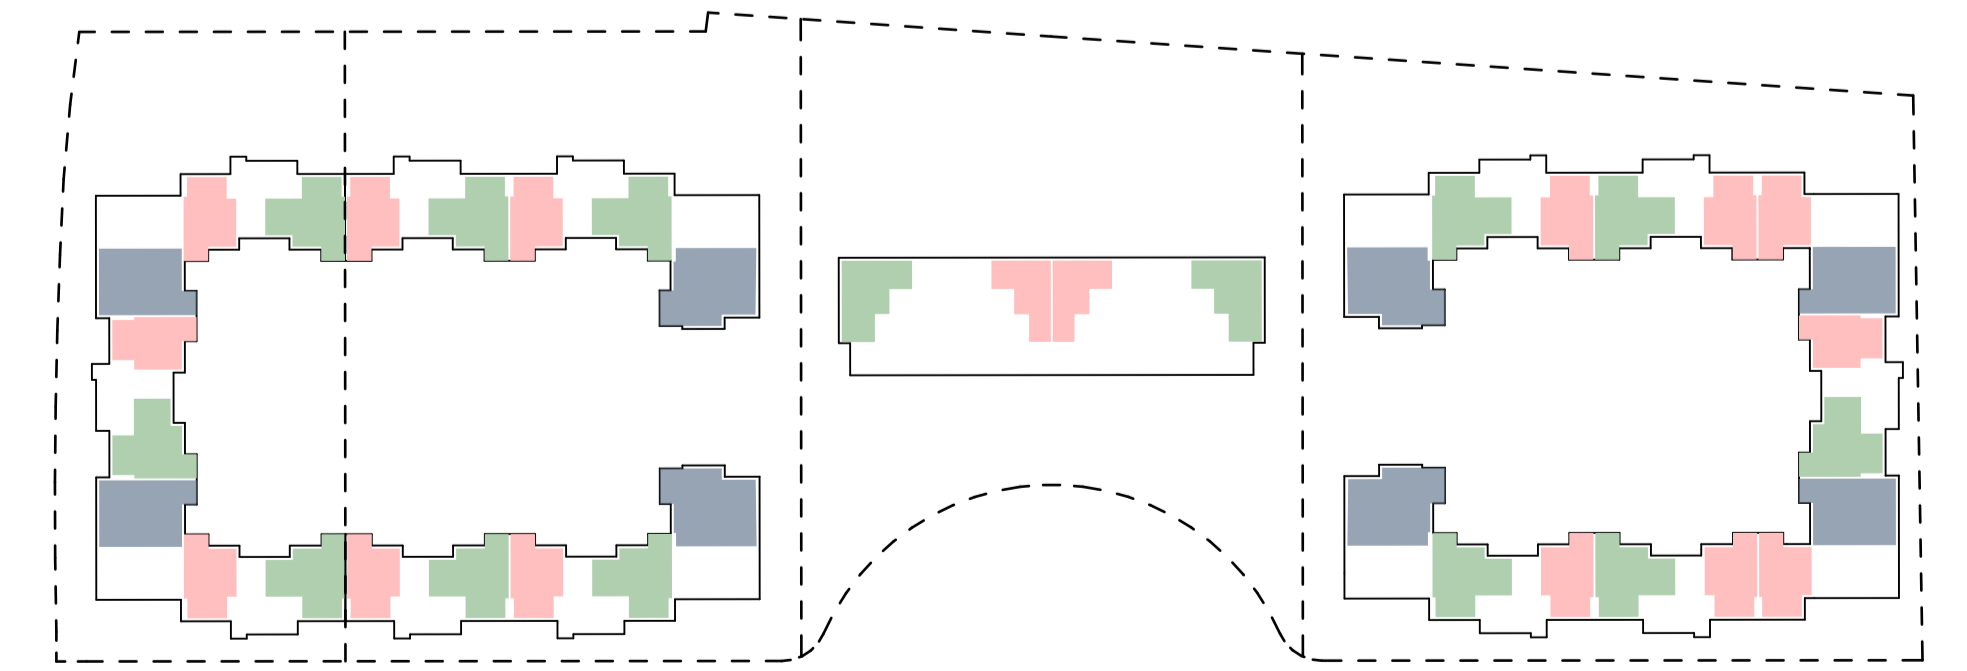

Verteilung der Wohnungstypen im EG M 1:1000

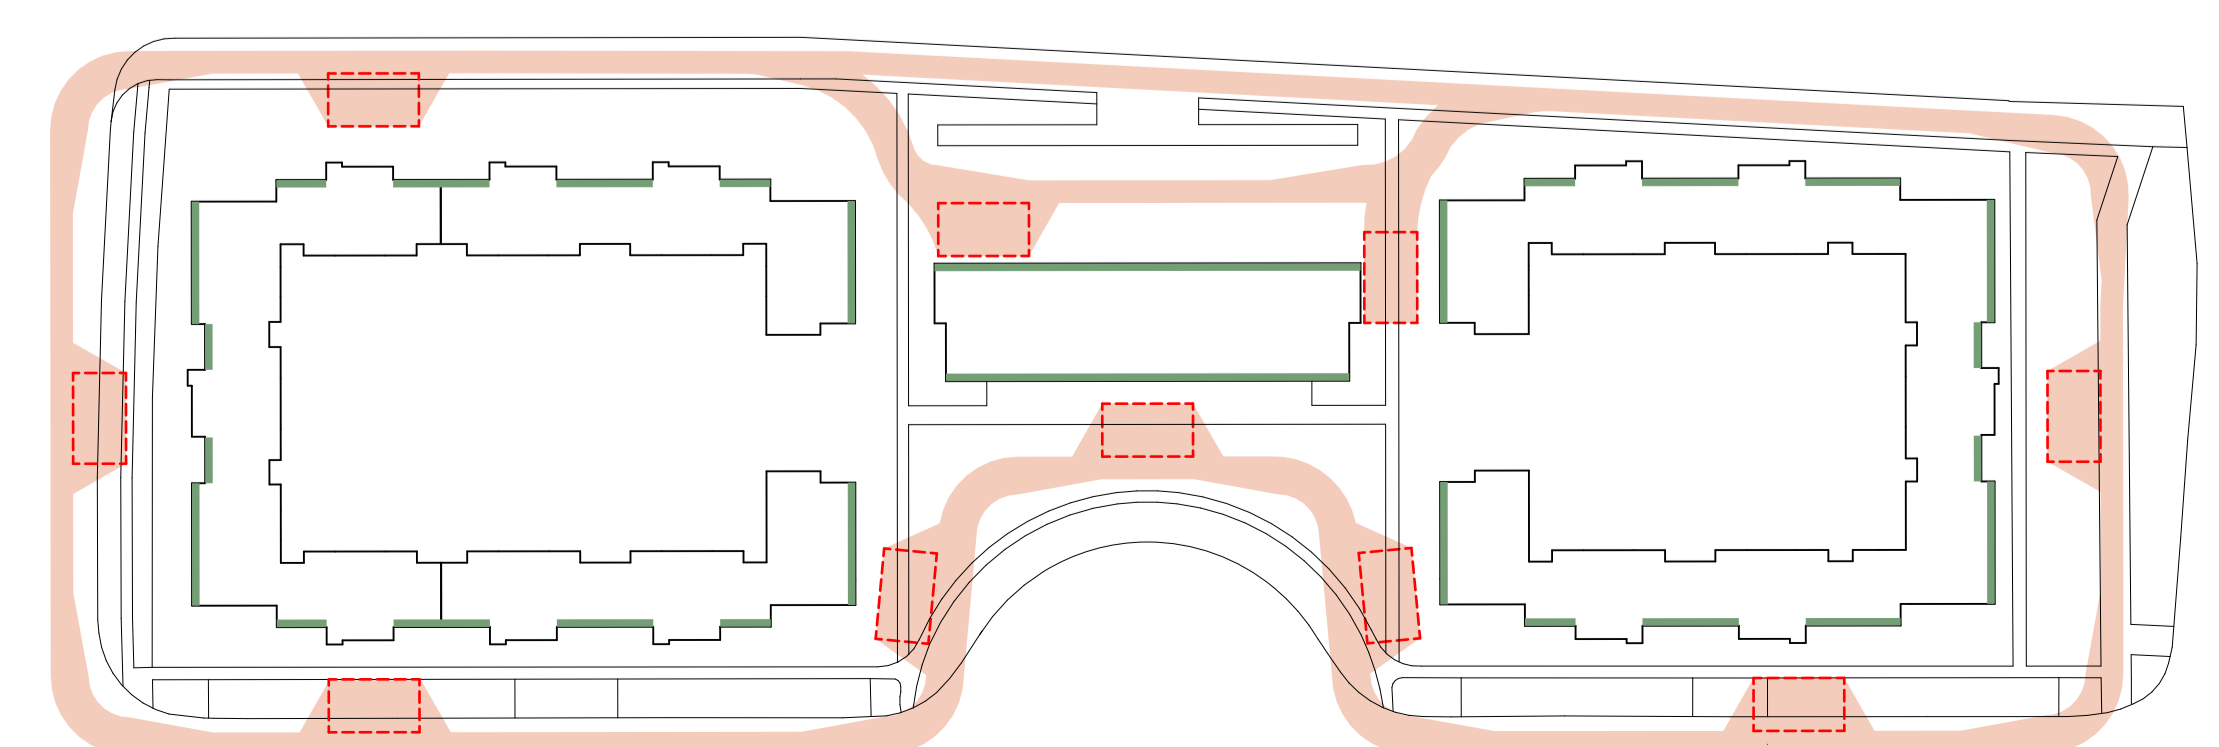

Schemaplan Brandschutz | Feuerwehr M 1:1000