




Grundriss 2.OG 1:200



Grundriss DG 1:200

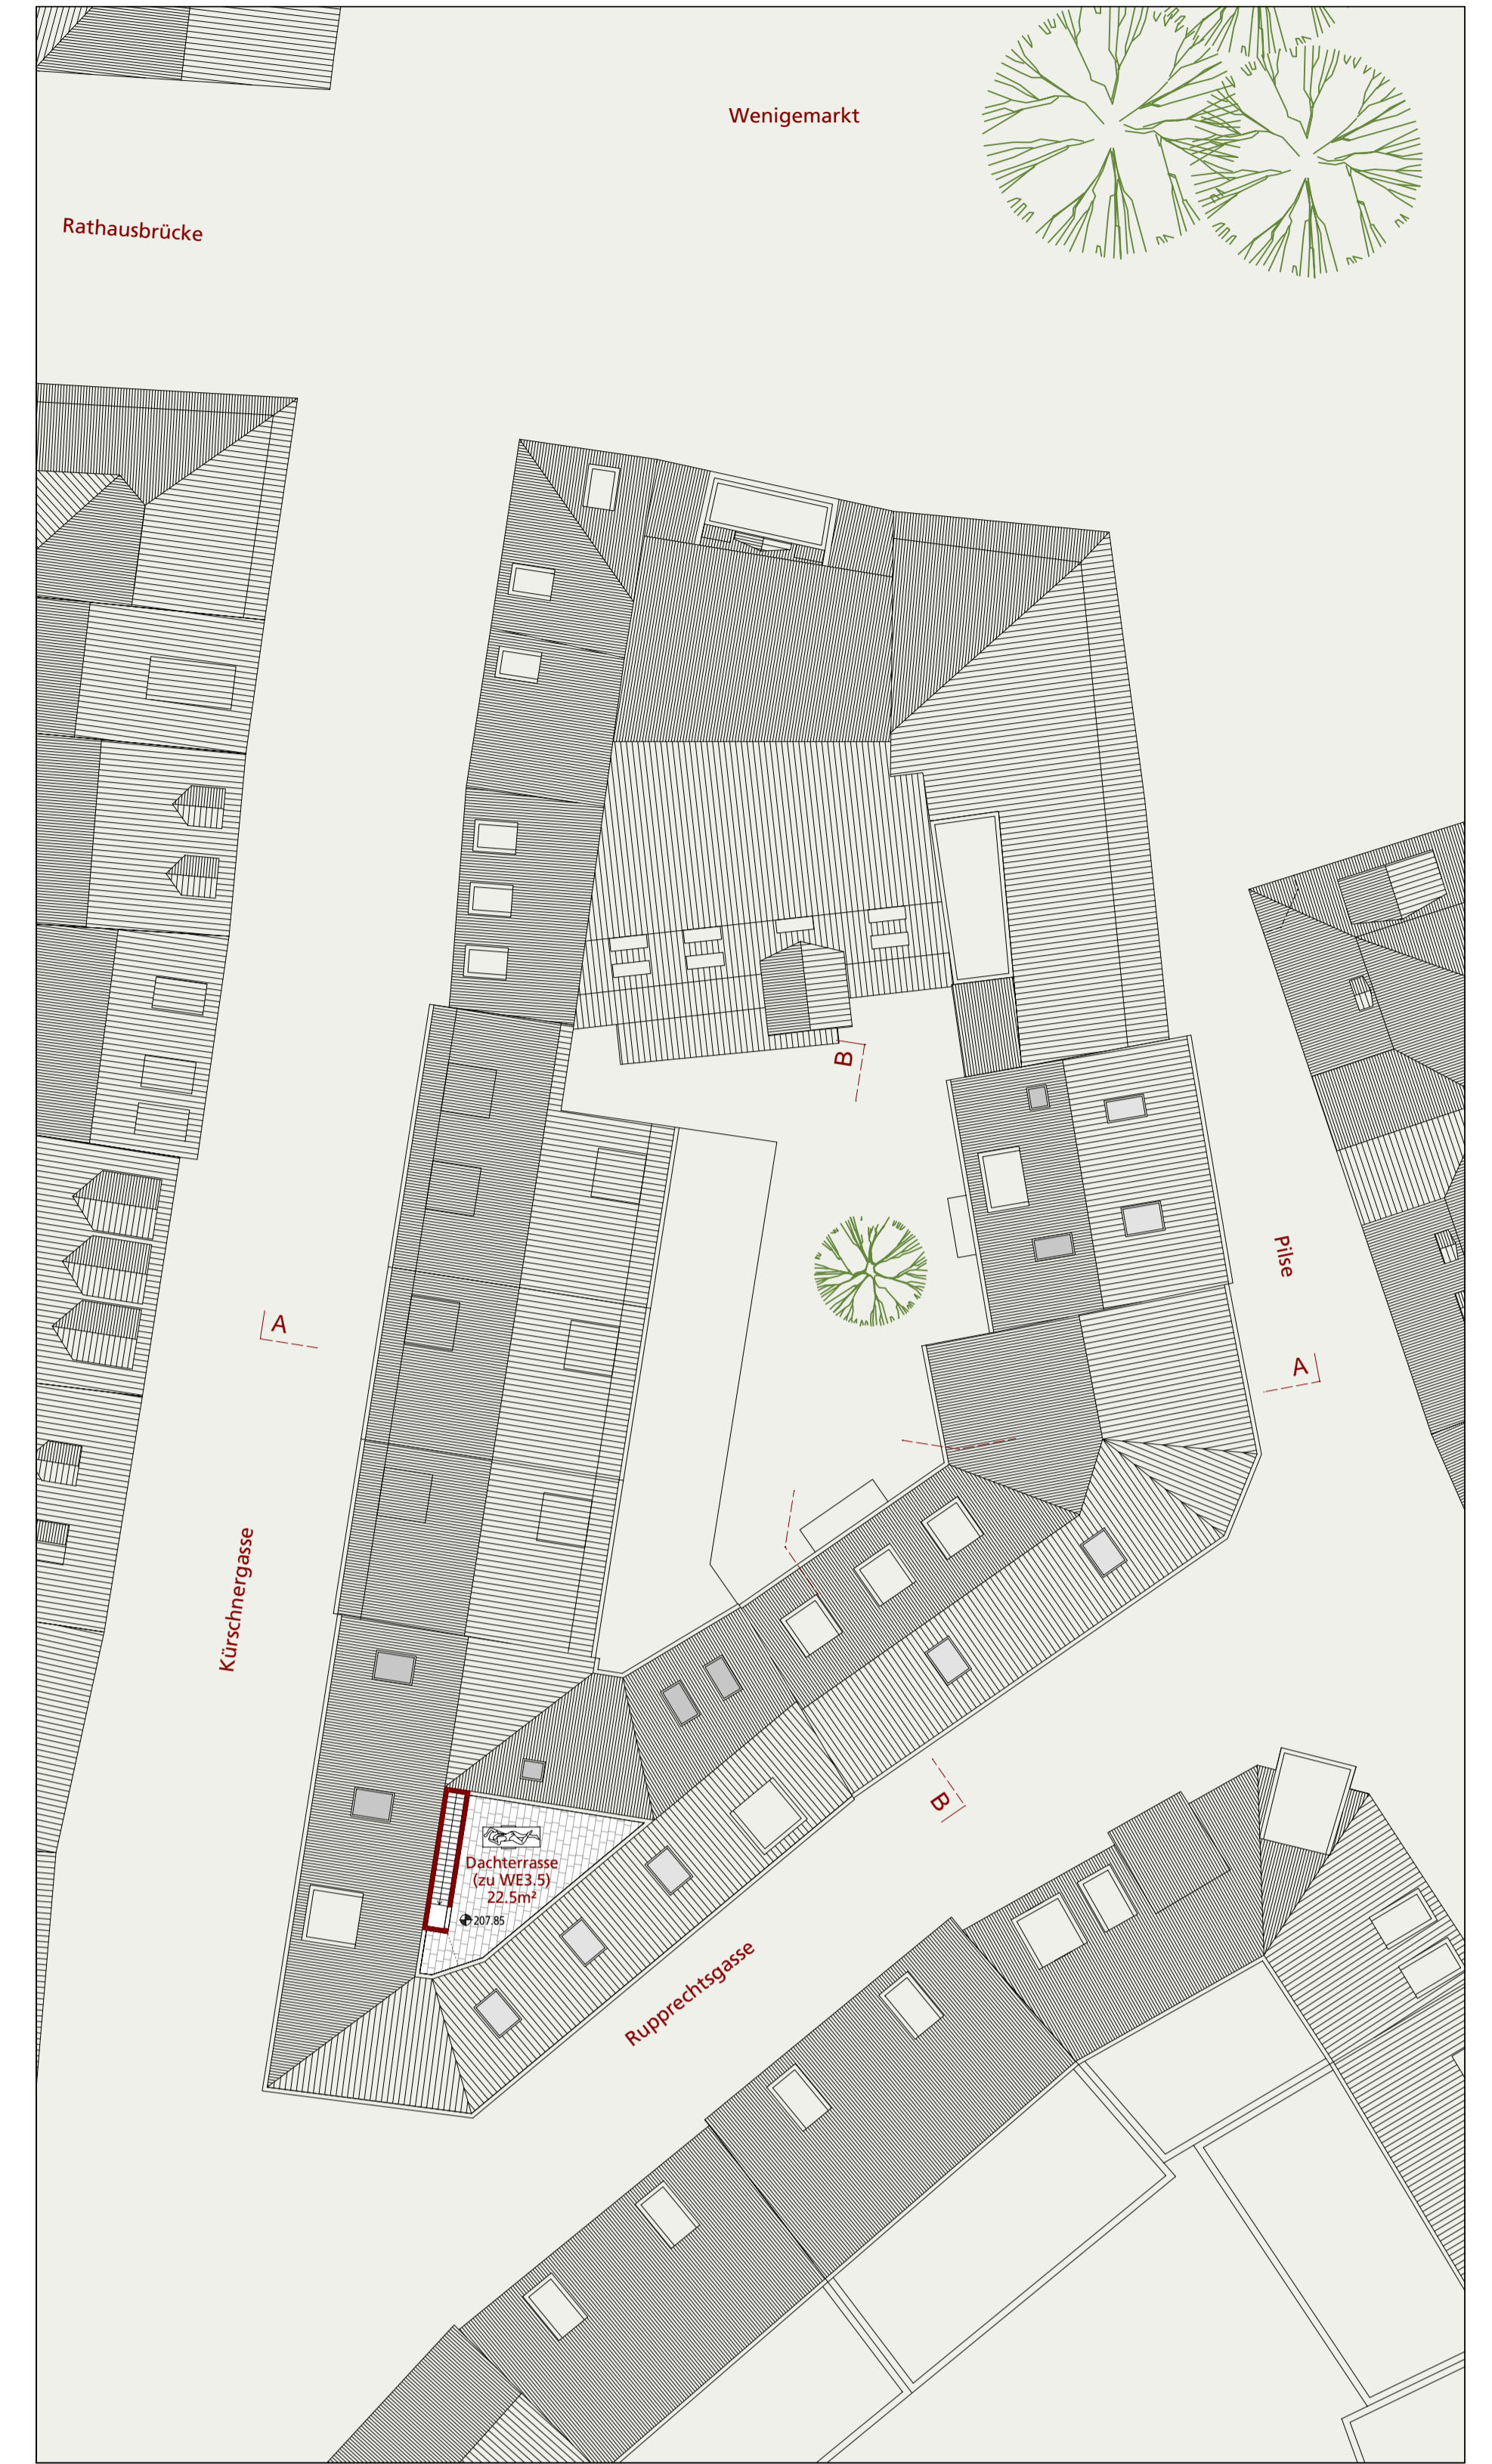


Grundriss Dachterrasse 1:200



Grundriss UG 1:200



Grundriss EG 1:200

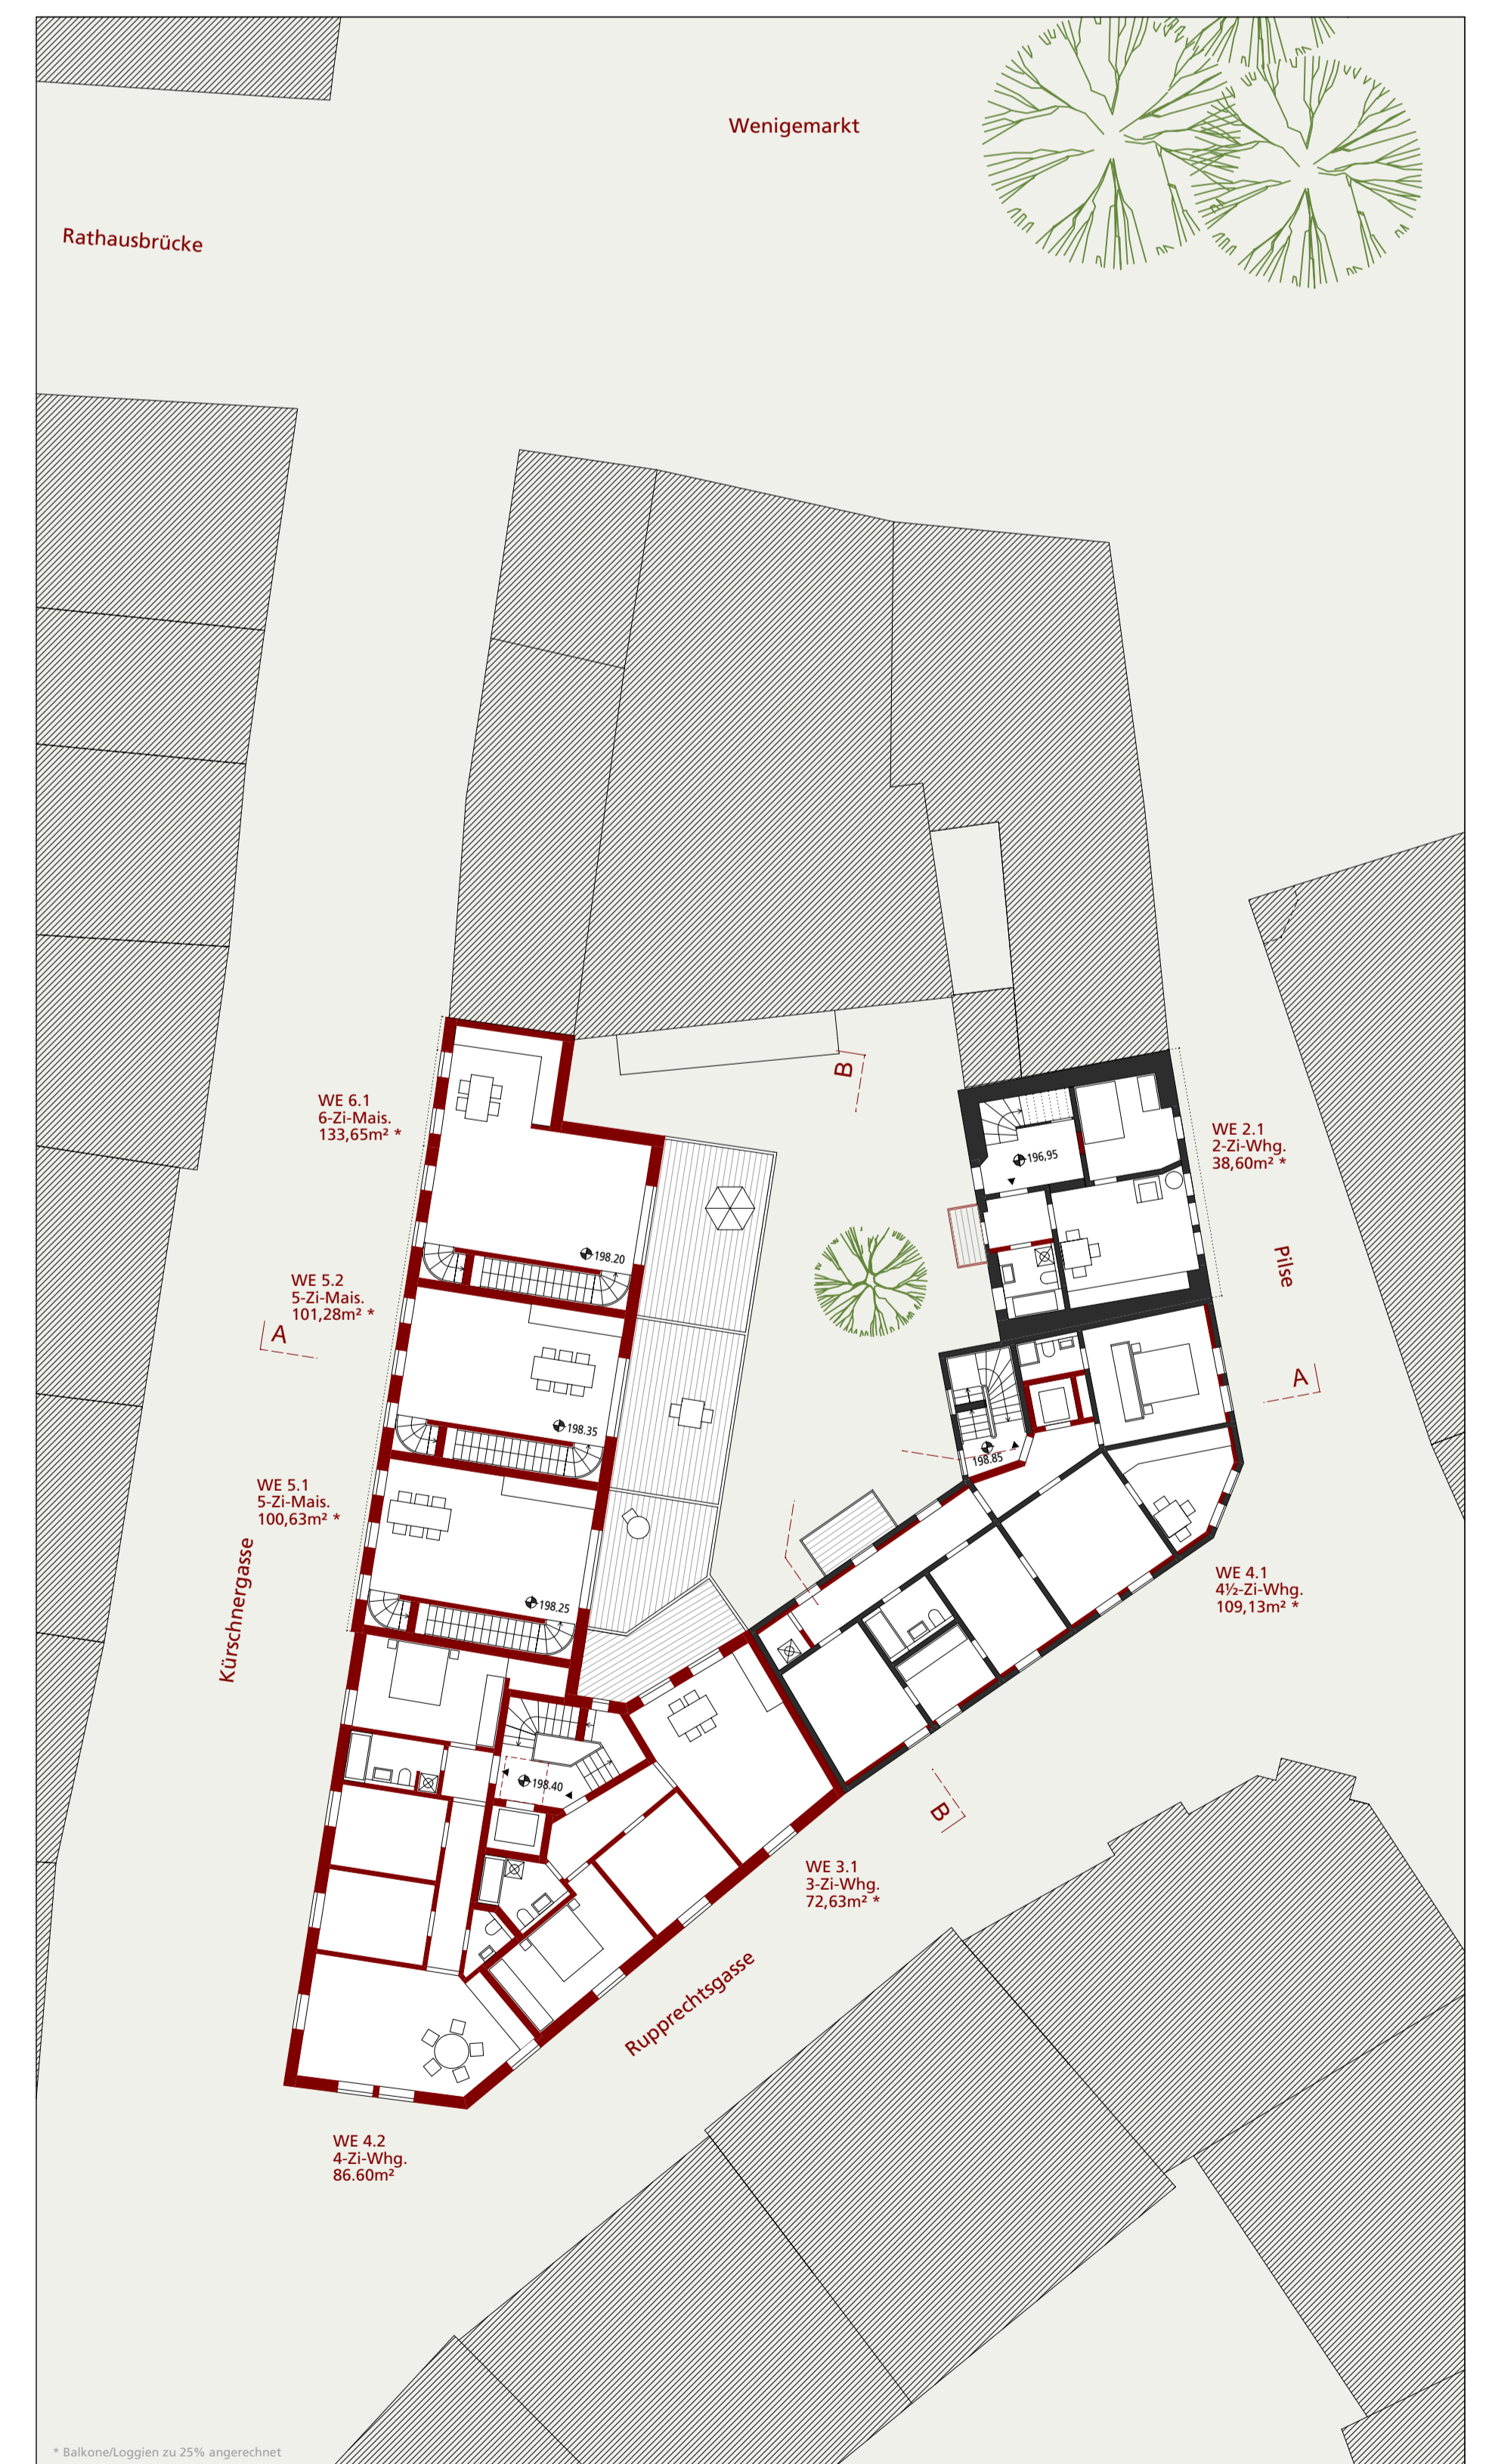

Grundriss 1.OG 1:200



Ansicht Kürschnergasse 1:200



Schnitt A-A 1:200



Ansicht Rupprechtsgasse 1:200



Schnitt B-B 1:200



Fassadenansicht 1:20



Fassadenschnitt 1:20