

Wenigemarkt


Kürschnergasse



Pilse



2. Obergeschoss
201.350 m uNNH

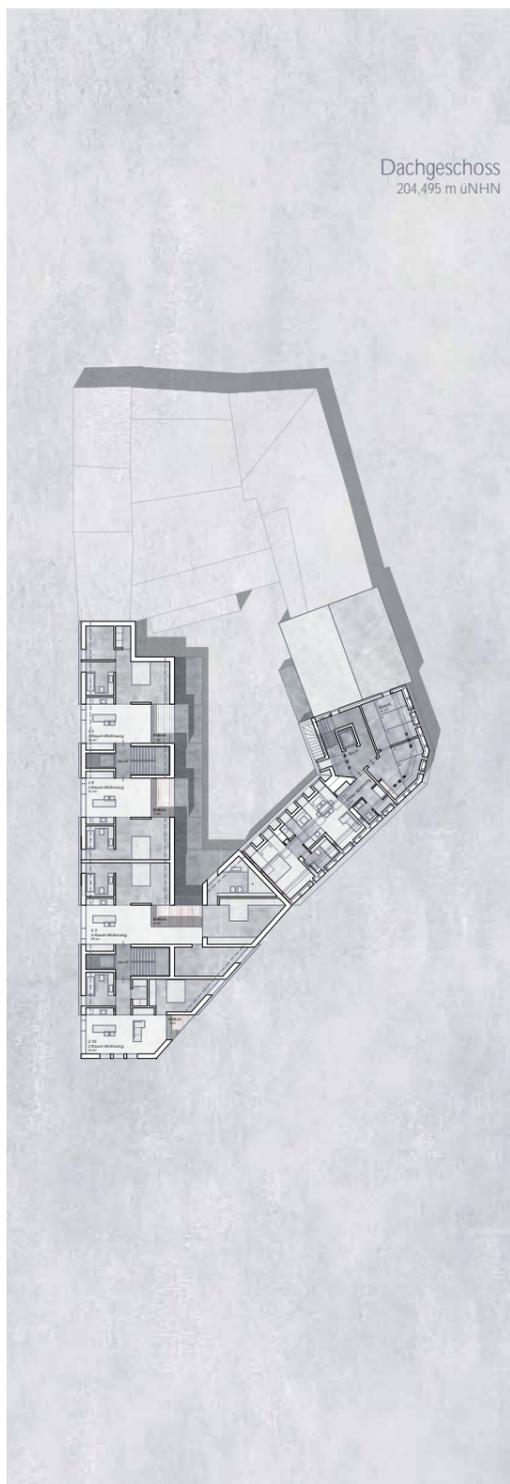

Dachgeschoss
204.495 m uNNH



Kürschnergasse

Rupprechtgasse

Pilse



Dachaufbau

Dachziegel
Dachlattung
Folie diffusionsoffen
Mineralwolle
Brettsperholz aus
Massivholztafeln
(tragend)
Lehminnenputz

Fenster

Holzfenster
Fall-/Schiebeläden

Wandaufbau

Außenputz
Holzweichfaserplatte
Mineralwolle
Brettsperholz aus
Massivholztafeln
(tragend)
Lehminnenputz

Begrünung

Rankpflanzen auf
Belgischem Spalier

Deckenaufbau

Echtholzparkett
Heizestrich
Trittschalldämmung
Brettsperholz aus
Massivholztafeln
(tragend)

Deckenaufbau

Echtholzparkett
Heizestrich
Trittschalldämmung
Stahlbeton
Dämmung Holzwole

