
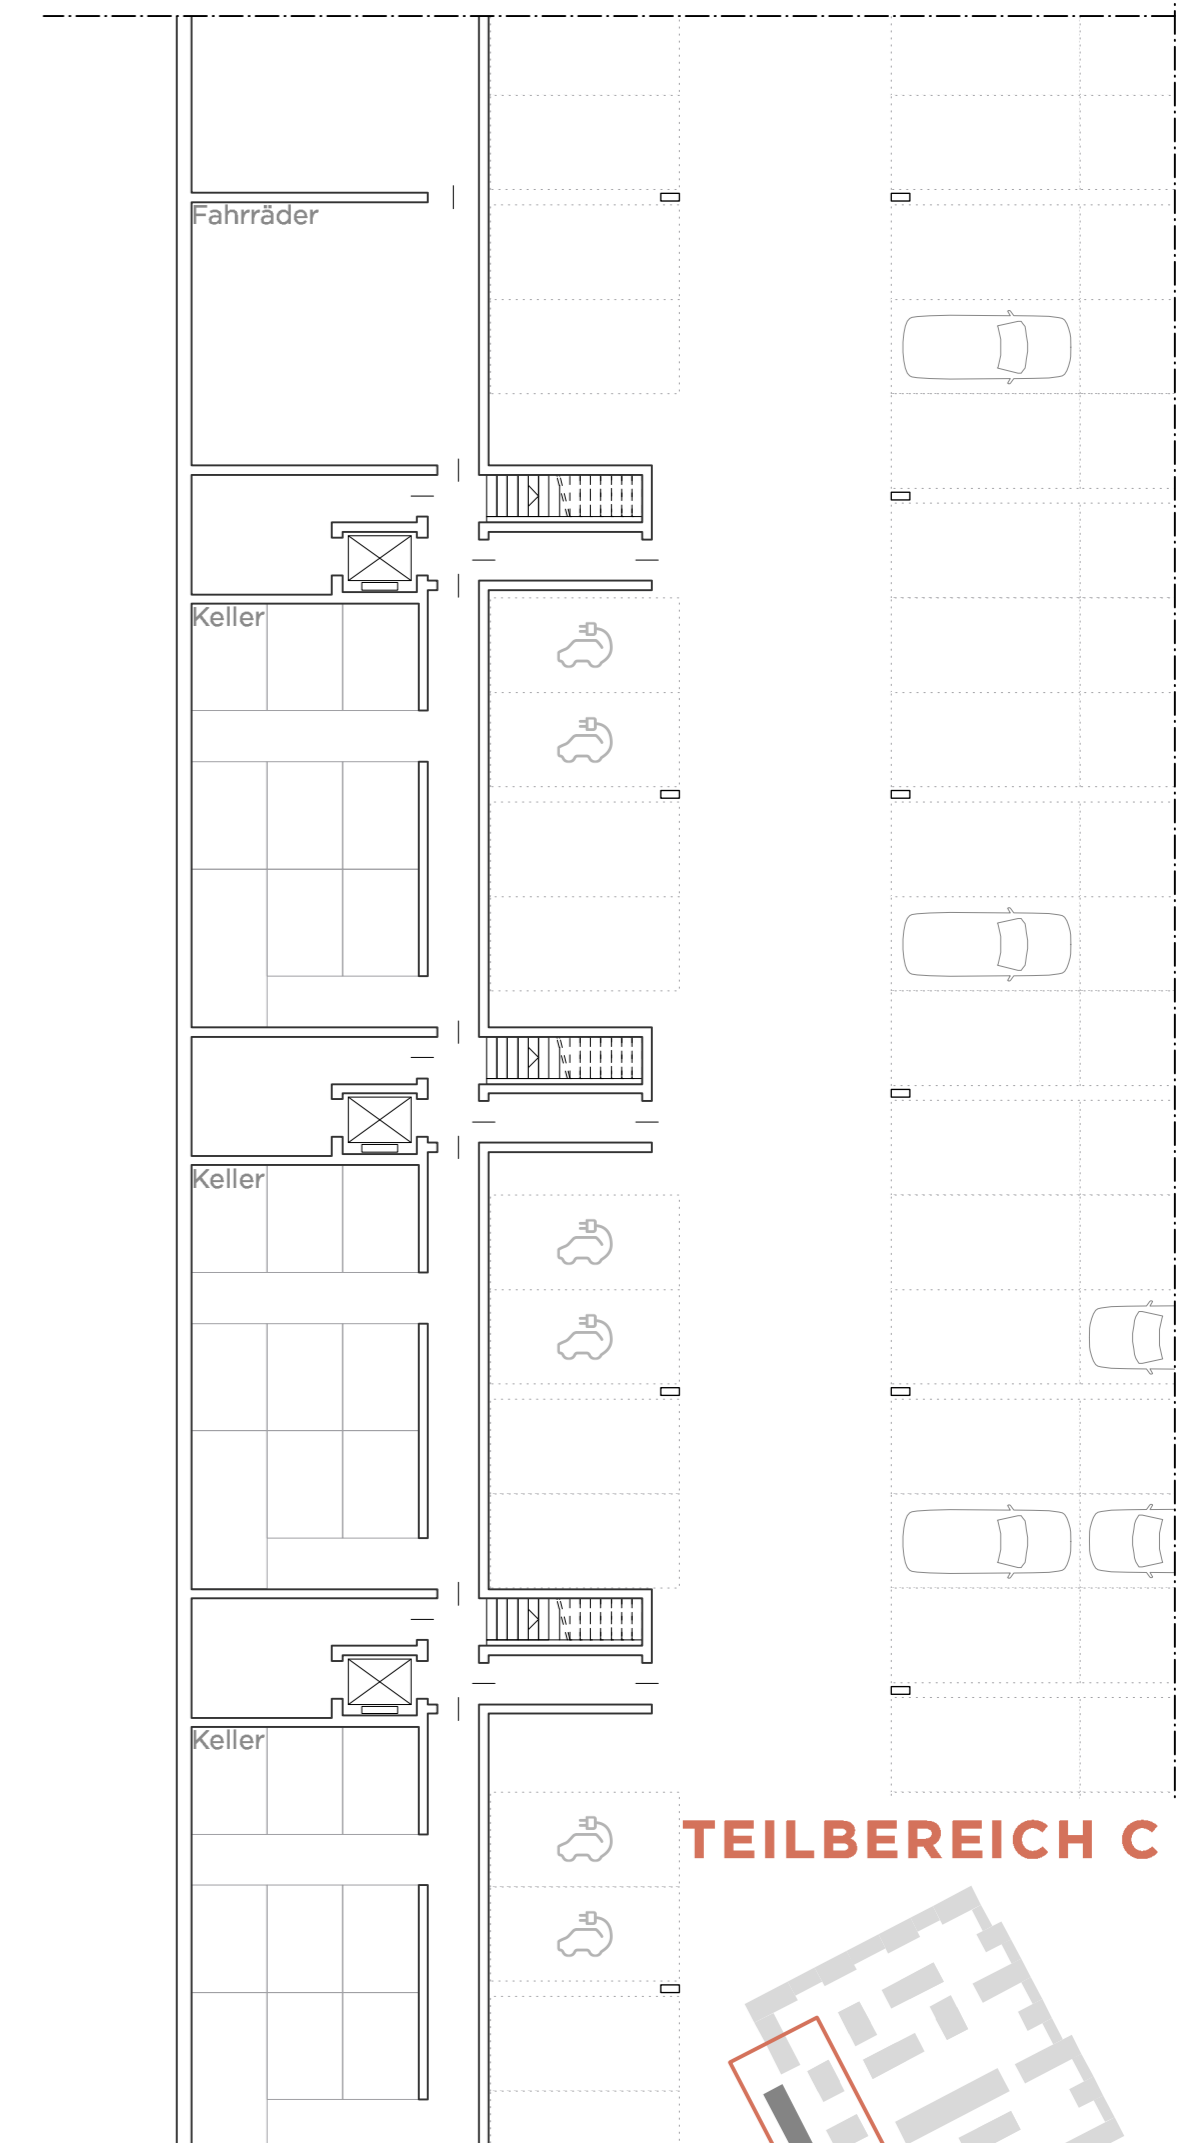
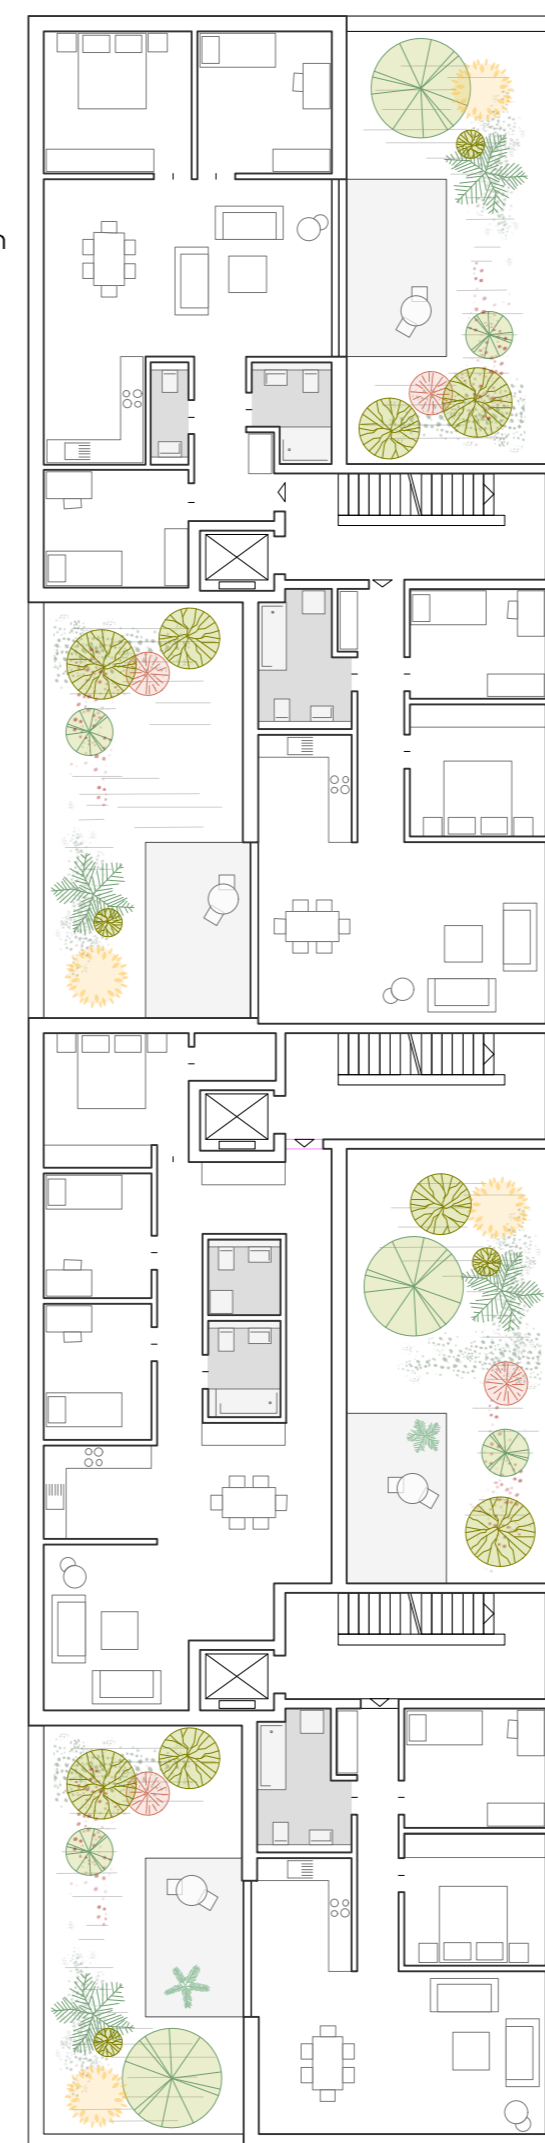
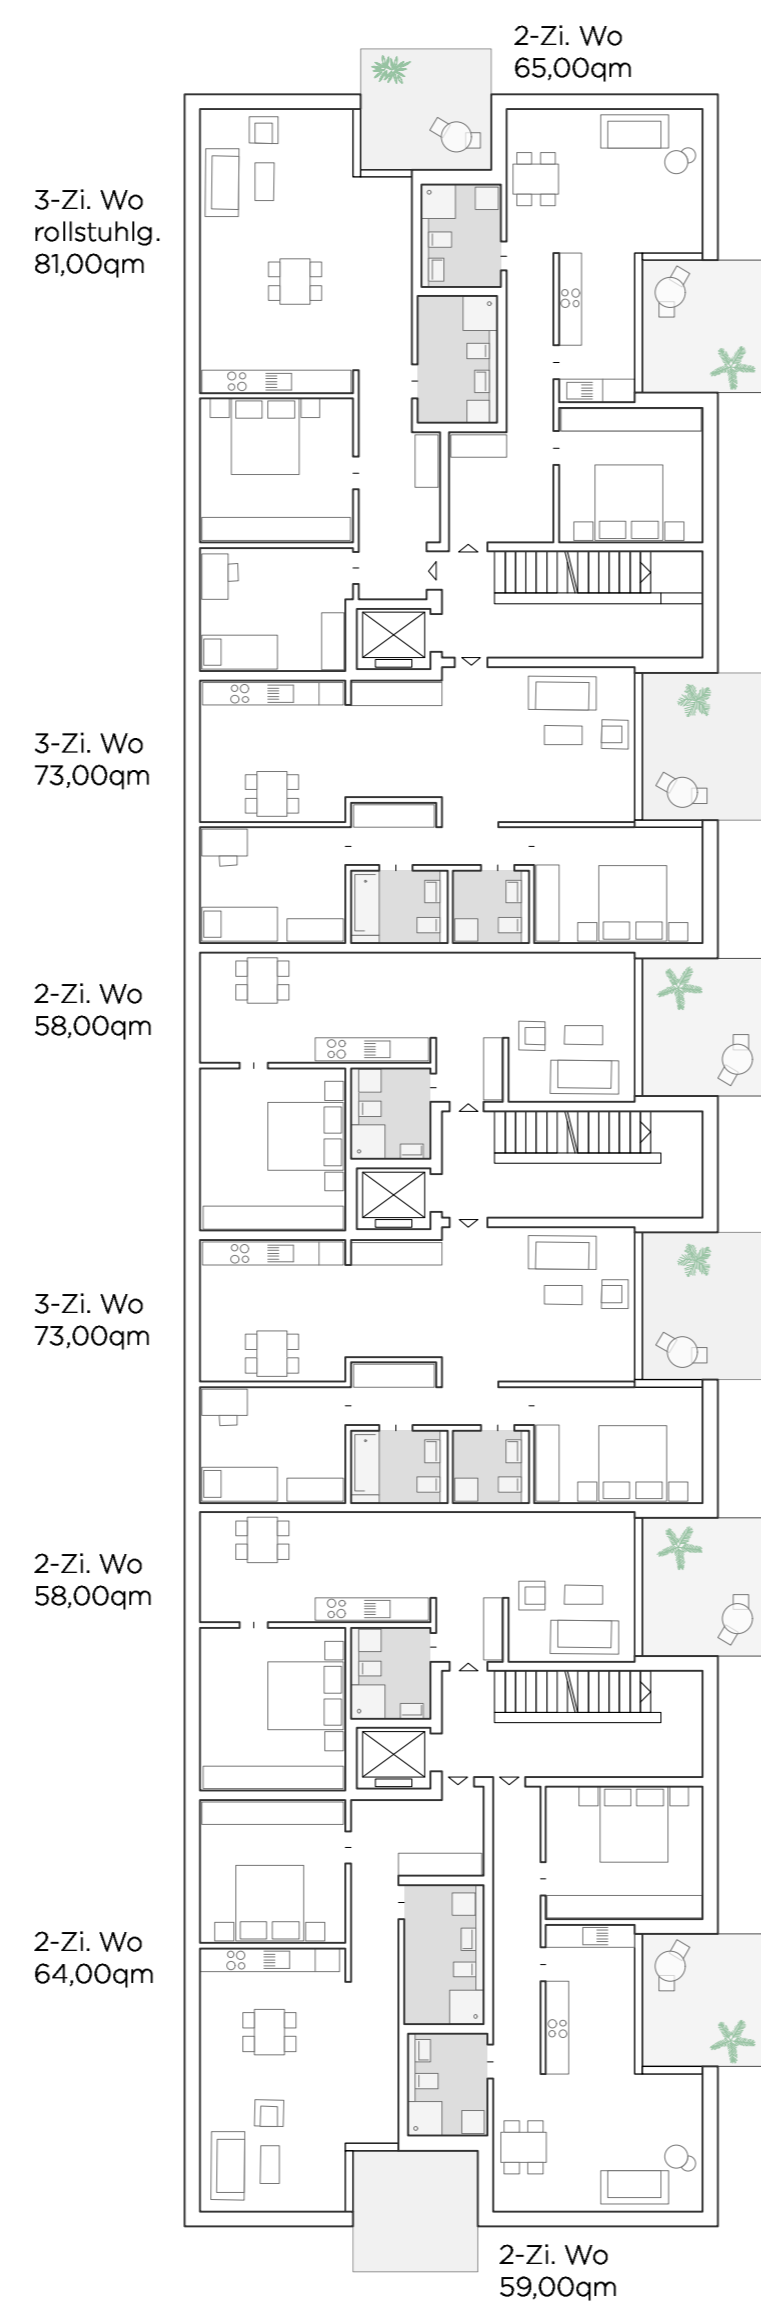


RG
TEILBEREICH B GRUNDRISS LÄRMSCHUTZBEBAUUNG

UG
M 1:200

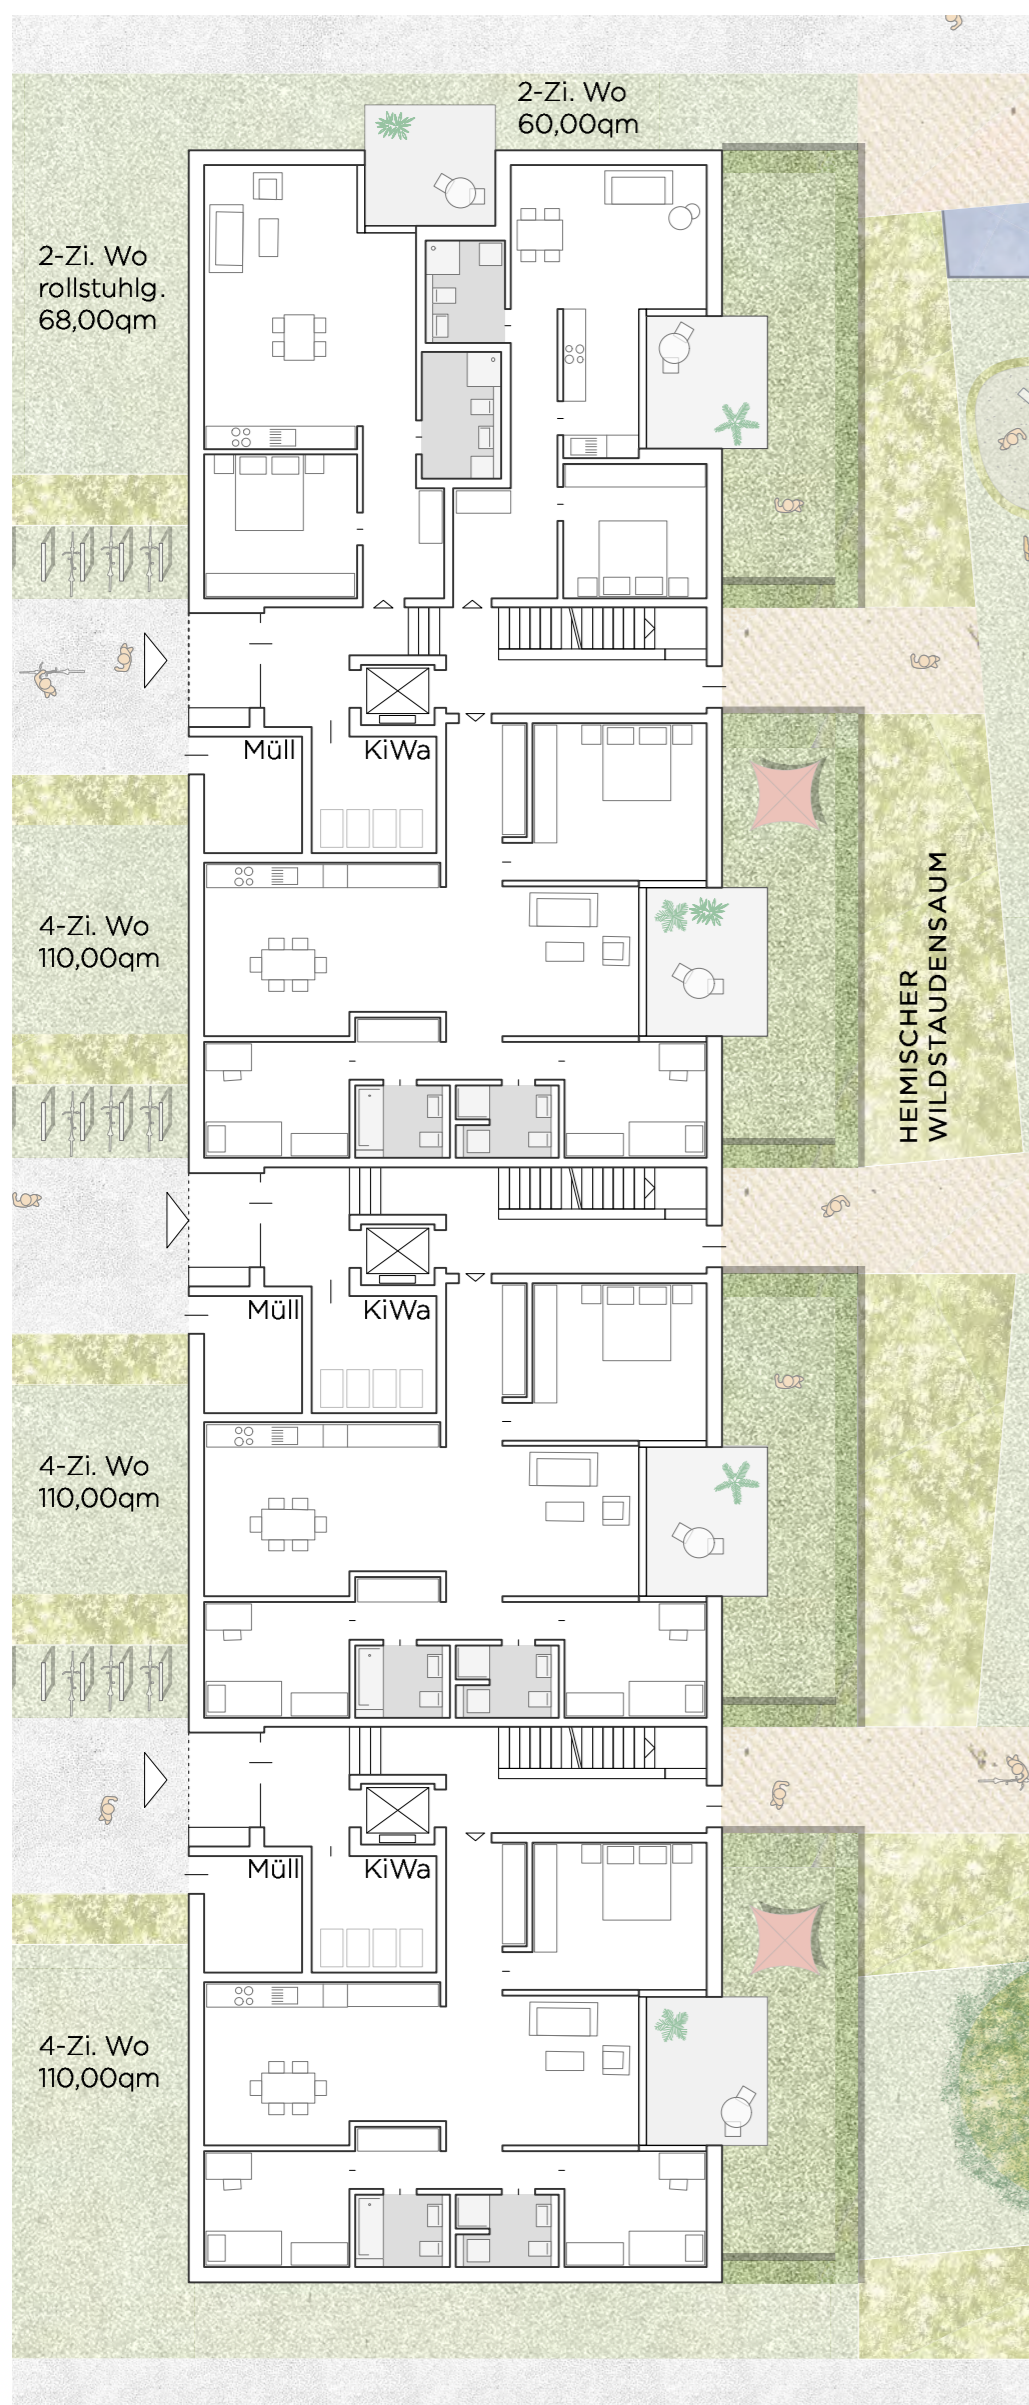


EG
TEILBEREICH C GRUNDRISS LÄRMSCHUTZBEBAUUNG

RG

STG

UG

M 1:200

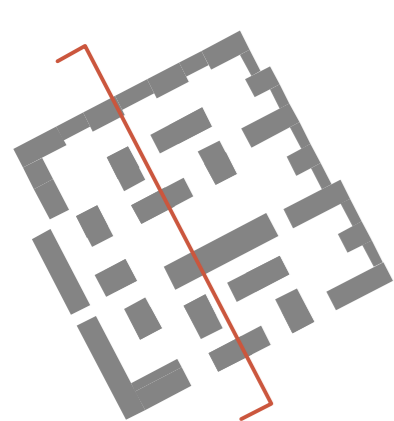

GARTENHOF IN DEN PUNKTHAUSCLUSTERN SÜDLICH DER ALTEN SCHLACHTHALLE

BESTAND SCHLACHTHALLE

QUARTIERSPLATZ GRÜNE MITTE



SCHNITT NORD-SÜD

TEILBEREICH D SÜD