



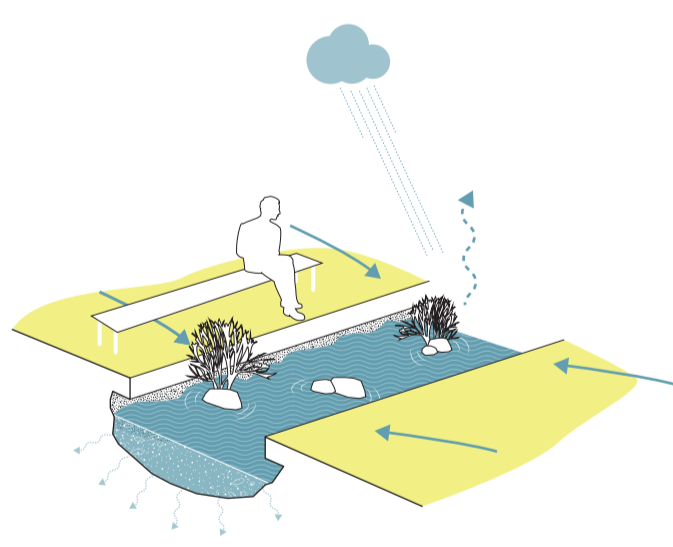

RegenLandschaften im Wohnhof



RegenLandschaften auf der Promenade

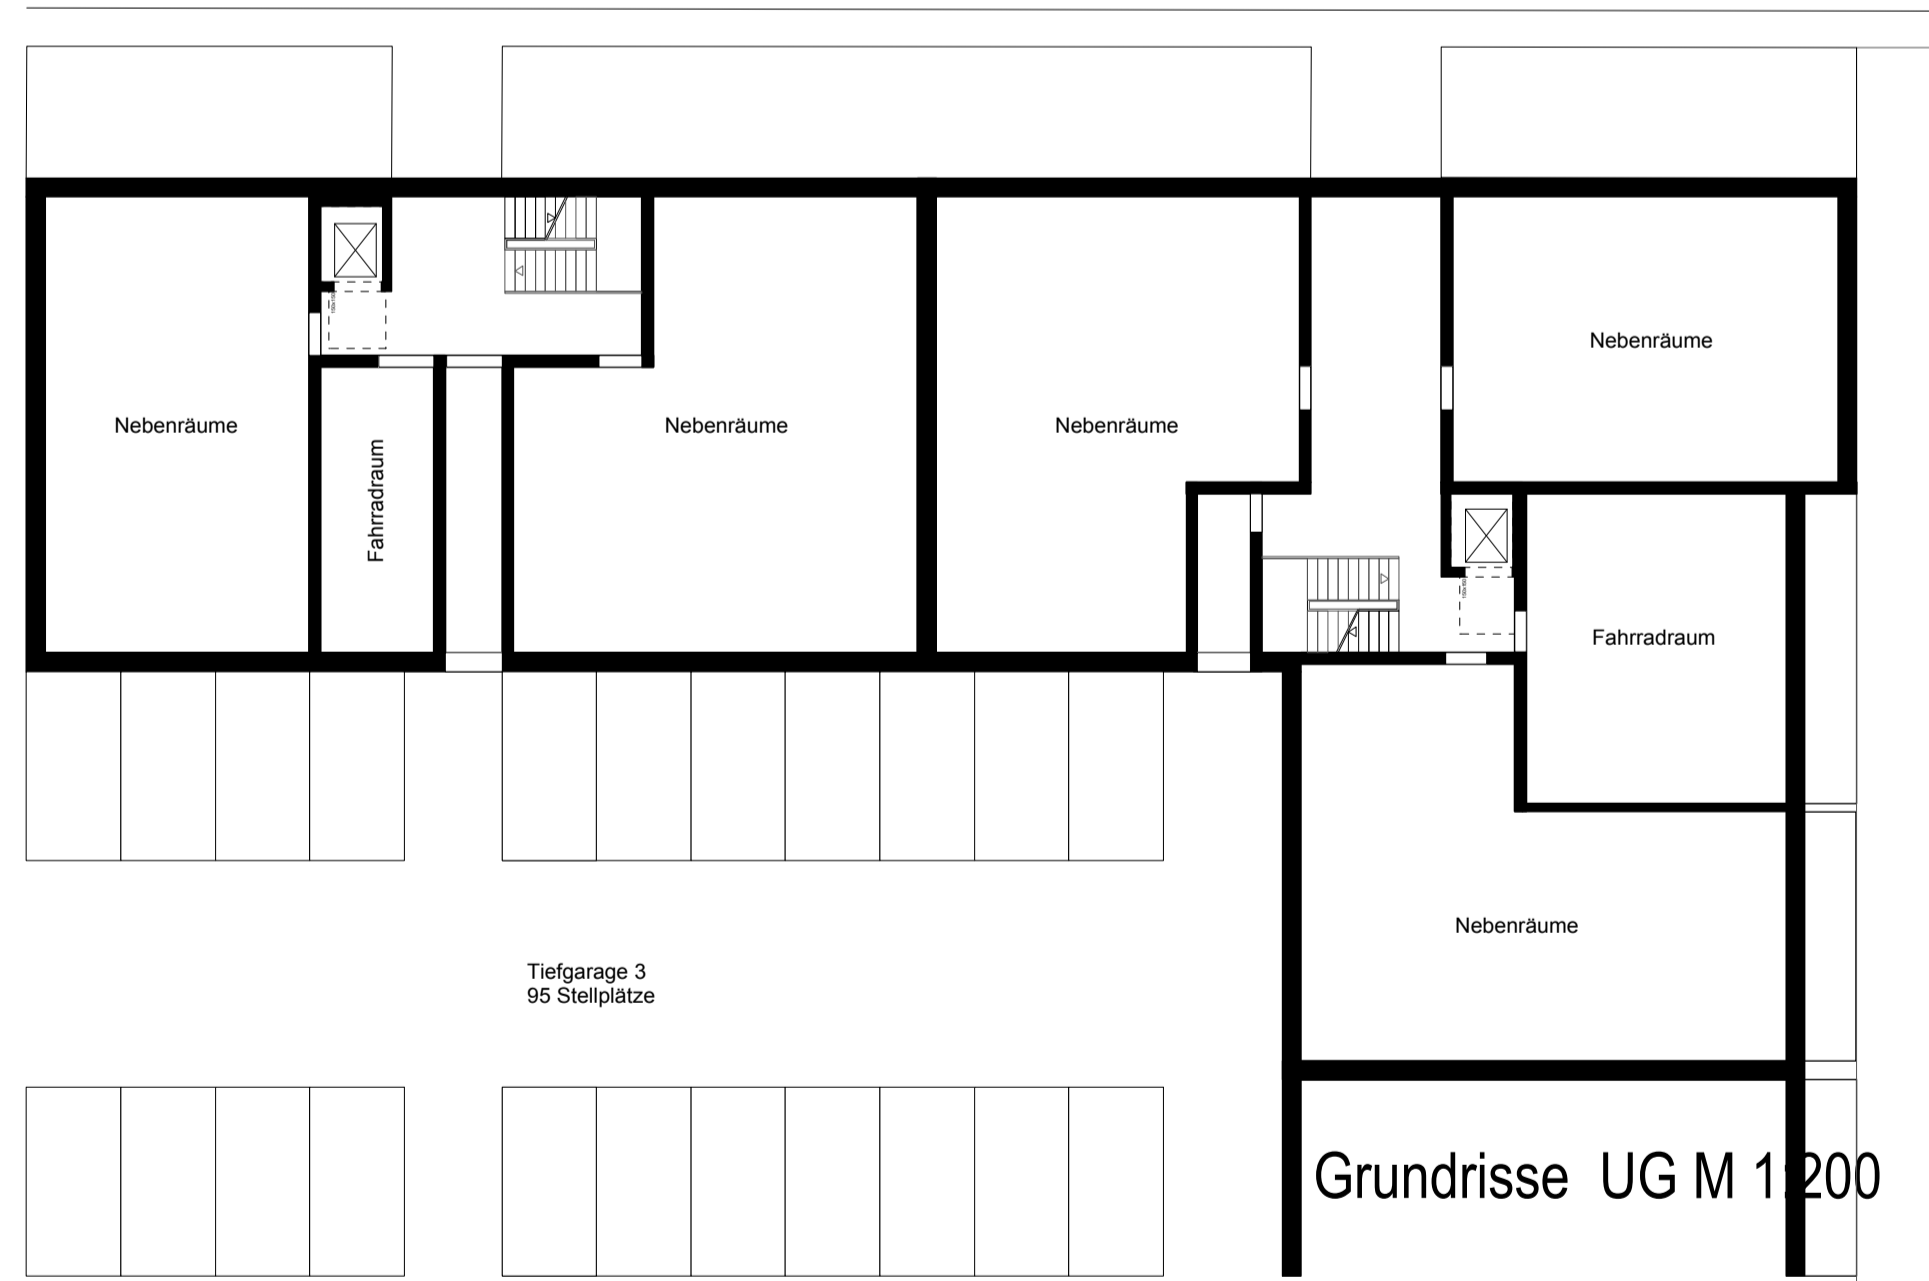

Teilbereich A Gemeinschaftsgärten

