



FREISTAAT THÜRINGEN LANDESHAUPTSTADT ERFURT Gemarkung Erfurt-Mitte Flur 156

Freiraumgestaltung Bushaltestelle Petersberg (Lünette I)

- Grabenmauer, Material Kalkstein (bruchrau) analog Bestand (BAG), Breite= 60cm, Höhe= geländegleich
- Sandgeschlämme Decke
- Rasenfläche
- Infotafeln
- Bank
- Einfassung Stahlkante
- Rasenflächen, ggf. BUGA-Pflanzungen
- Treppenstufen zerstörungsfrei abbauen und neu setzen, Geländer neu herstellen
- Rampe im Höhenverlauf anpassen
- Darstellung Grabenmauer in der Gehbahn mit Kalksteinpflaster, Wildformat, Oberfläche eben, Streifenbreite 0,6m
- Baumpflanzung, Liriodendron tulipifera (Tulpenbaum), Hochstamm, Stu 20/25, Wurzelraum 3,60x2,8m; Tiefe 1,50m

Bushaltestelle

- barrierefreie Ausbildung, Regelbauweise nach Musterzeichnung Blatt 3
- Bord B/H = 43,5-30/33cm, Antritt 18cm, Naturstein Granit
- Fahrbahnstreifen vor Busbord - Ausführung Asphaltdeckschicht als halbstarre Decke

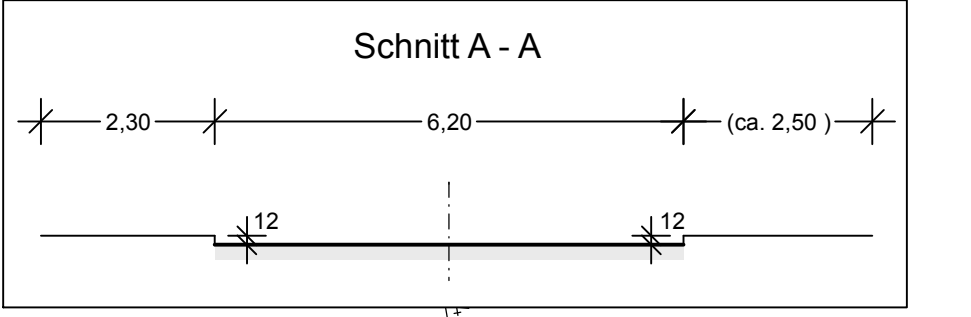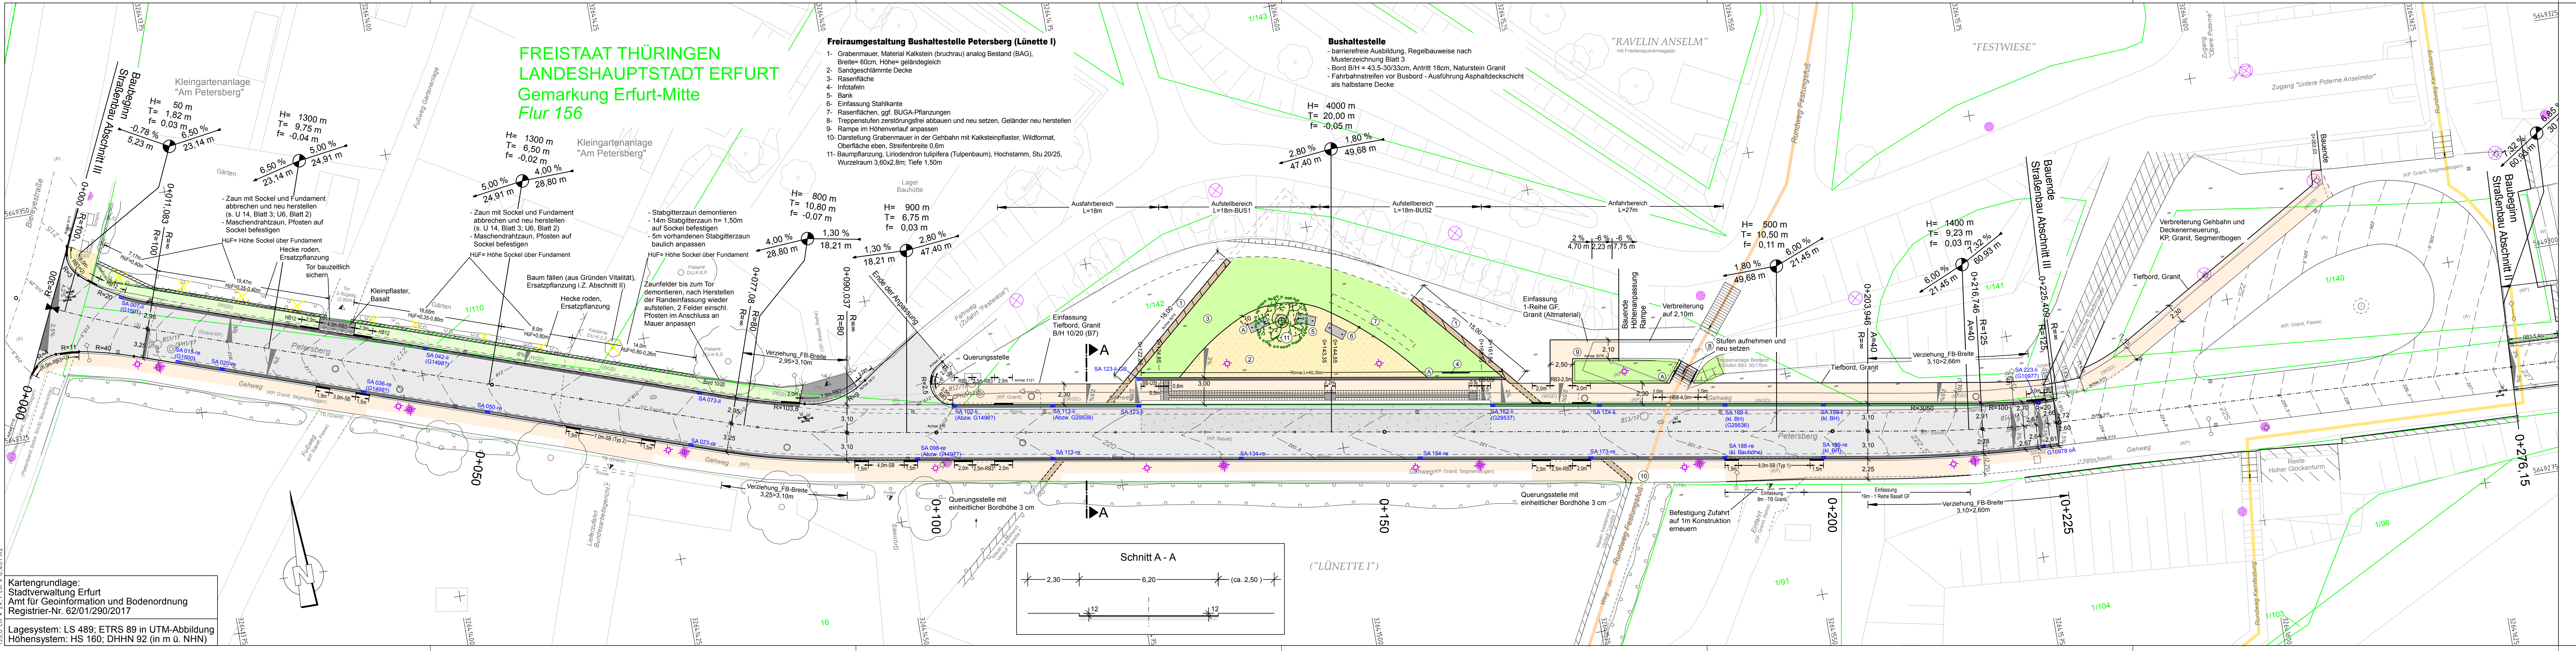

AUSFÜHRUNGSPLANUNG

Planungsbüro:	Emch+Berger GmbH Ingenieure und Planer Weimar Coudraystraße 6 99423 Weimar Tel.: 0364343919 Fax: 03643439199	Datum	21.06.18	Zeichen	klh
gearbeitet:		gezeichnet:	21.06.18	geprüft:	21.06.18
					bra/wai i.v./m

Nr.	Art der Änderung	Datum	Zeichen

Auftraggeber:	Stadterwaltung Erfurt Tiefbau- und Verkehrsamt Steinplatz 1 99085 Erfurt	Unterlage:	5.1
Blatt-Nr.:	1	Ausfertigung:	

Maßnahmebezeichnung:	Komplexobjekt Petersberg Umgestaltung Zufahrtsstraßen Abschnitt III	Unterlagenbezeichnung:	Lageplan
TVA-Objekt-Nr.:	3004-97	Projekt-Nr.-AN:	71 17 017
Maßstab:	1:250		

aufgestellt:	Erfurt, den:	zur Bausausführung freigegeben:	Erfurt, den:
Tiefbau- und Verkehrsamt Abteilung Bau		prüfende Stelle / Fachabteilung / Fachamt	

Kartengrundlage:
Stadtverwaltung Erfurt
Amt für Geoinformation und Bodenordnung
Registrier-Nr. 62/01/290/2017

Lagesystem: LS 489; ETRS 89 in UTM-Abbildung
Höhensystem: HS 160; DHHN 92 (in m ü. NHN)