


Teil A 1: Planzeichnung

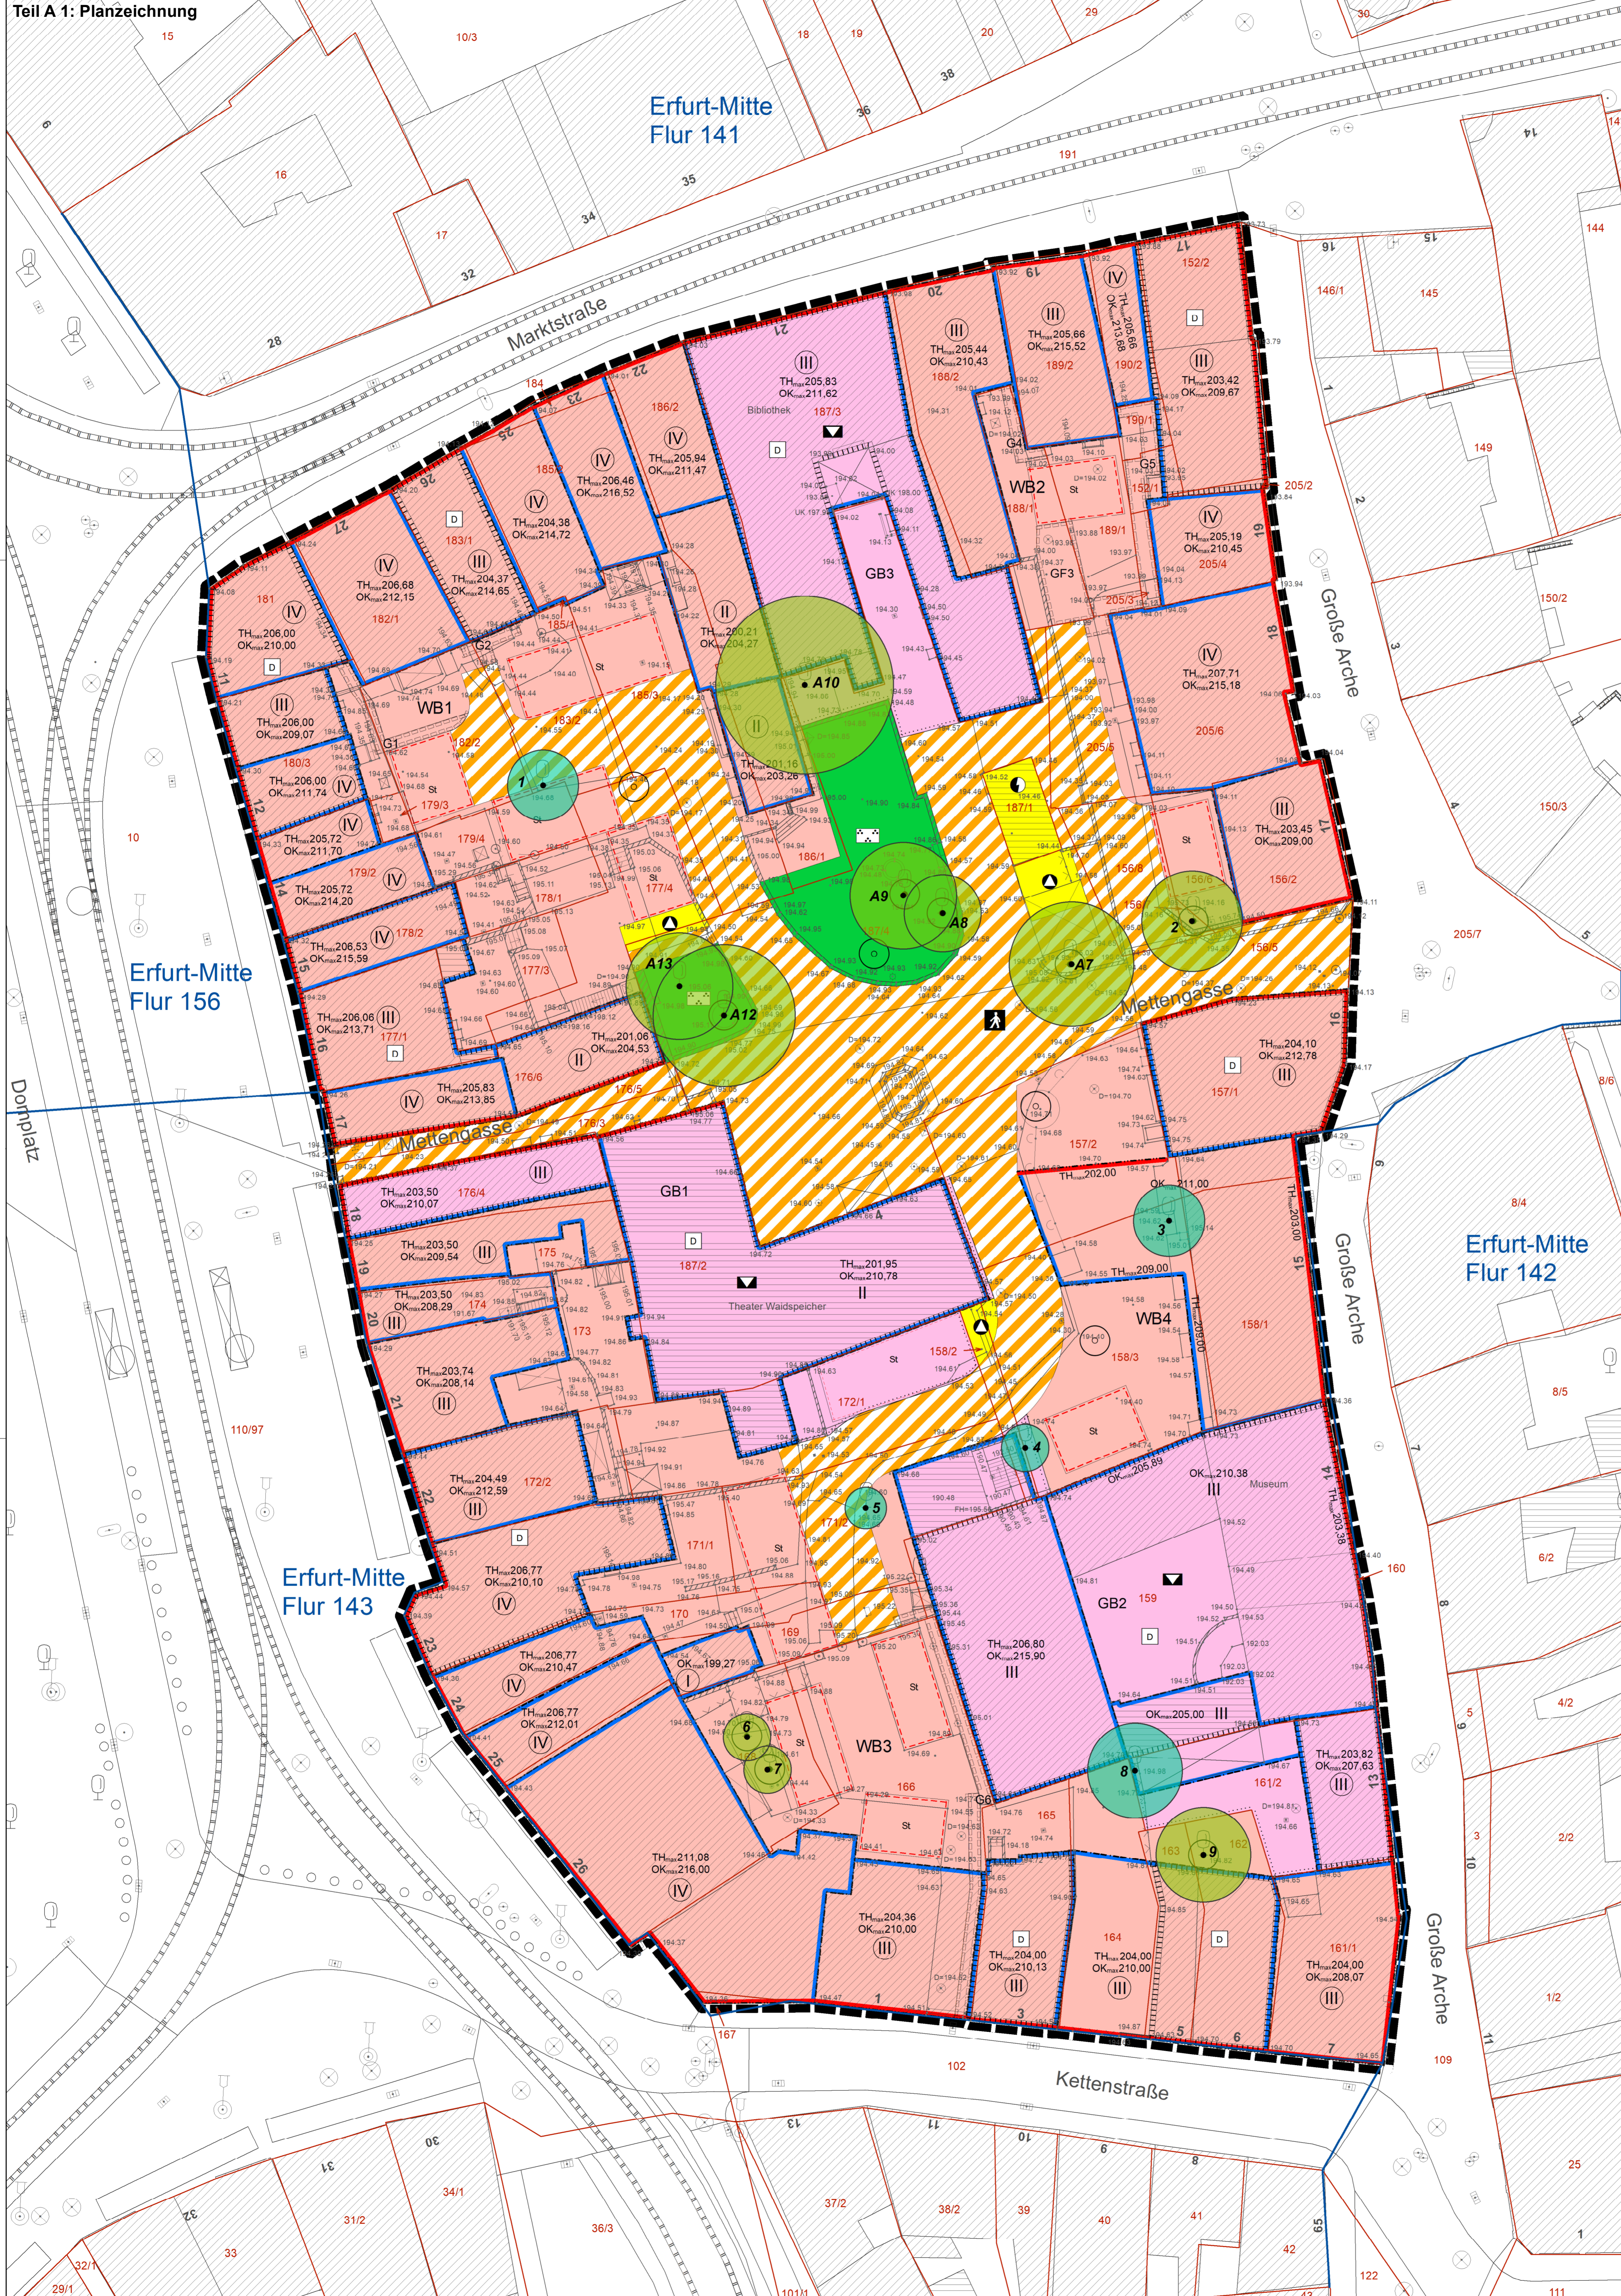

Baumbestand Bebauungsplan EFM 099 "Arche" Erfassung 2016 und 2017

Baum Nr.	Art	Botanischer Name	Deutscher Name	Stammumfang in cm	Kronendurchmesser in m	Höhe in m	Bemerkungen	zum Erhalt festgesetzt
1		<i>Ailanthus altissima</i>	Götterbaum	47	6	5	Zwiesel	
2		<i>Acer pseudoplatanus</i>	Bergahorn	146	9	9	mehrstämmig	X
3		<i>Acer pseudoplatanus</i>	Bergahorn	63	6	12	dicht am Gebäude	
4		<i>Fraxinus excelsior</i>	Gemeine Esche	95	4	12	dicht am Treppenaufwerk	
5		<i>Fraxinus excelsior</i>	Gemeine Esche	47	4	6	Stammsschäden, Kronenabrisse	
6		<i>Robinia pseudoacacia 'Umbraculifera'</i>	Kugelrobinie	30	4	3		X
7		<i>Robinia pseudoacacia 'Umbraculifera'</i>	Kugelrobinie	30	4	3		X
8		<i>Acer pseudoplatanus</i>	Bergahorn	95	8	12	Steht an Hauswand	
9		<i>Salix spec.</i>	Weide	95	8	12	Schrägwuchs	X
A7		<i>Acer pseudoplatanus</i>	Bergahorn	150	11	12	Rindenschäden entspr. Gutachten	X
A8		<i>Quercus robur 'Fastigiata'</i>	Säuleiche	120	7	23	Totholz entspr. Gutachten	X
A9		<i>Tilia cordata</i>	Winterlinde	100	9	13	Astungswunden, Rindenschäden an Wurzel entspr. Gutachten	X
A10		<i>Quercus robur</i>	Stieleiche	265	15	22	Kappungen, Rindenschäden entspr. Gutachten	X
A12		<i>Tilia cordata</i>	Winterlinde	241	12	20	Kappungen, Rindenschäden entspr. Gutachten	X
A13		<i>Eleagnus angustifolia</i>	Olweide	88	9	11		X

**Legende**

- A9 Bestandsbaum mit Nummer entspr. Baumliste
- A3 Bestandsbaum nicht zum Erhalt festgesetzt



Bebauungsplan EFM099 "Arche"

Baumbestand

