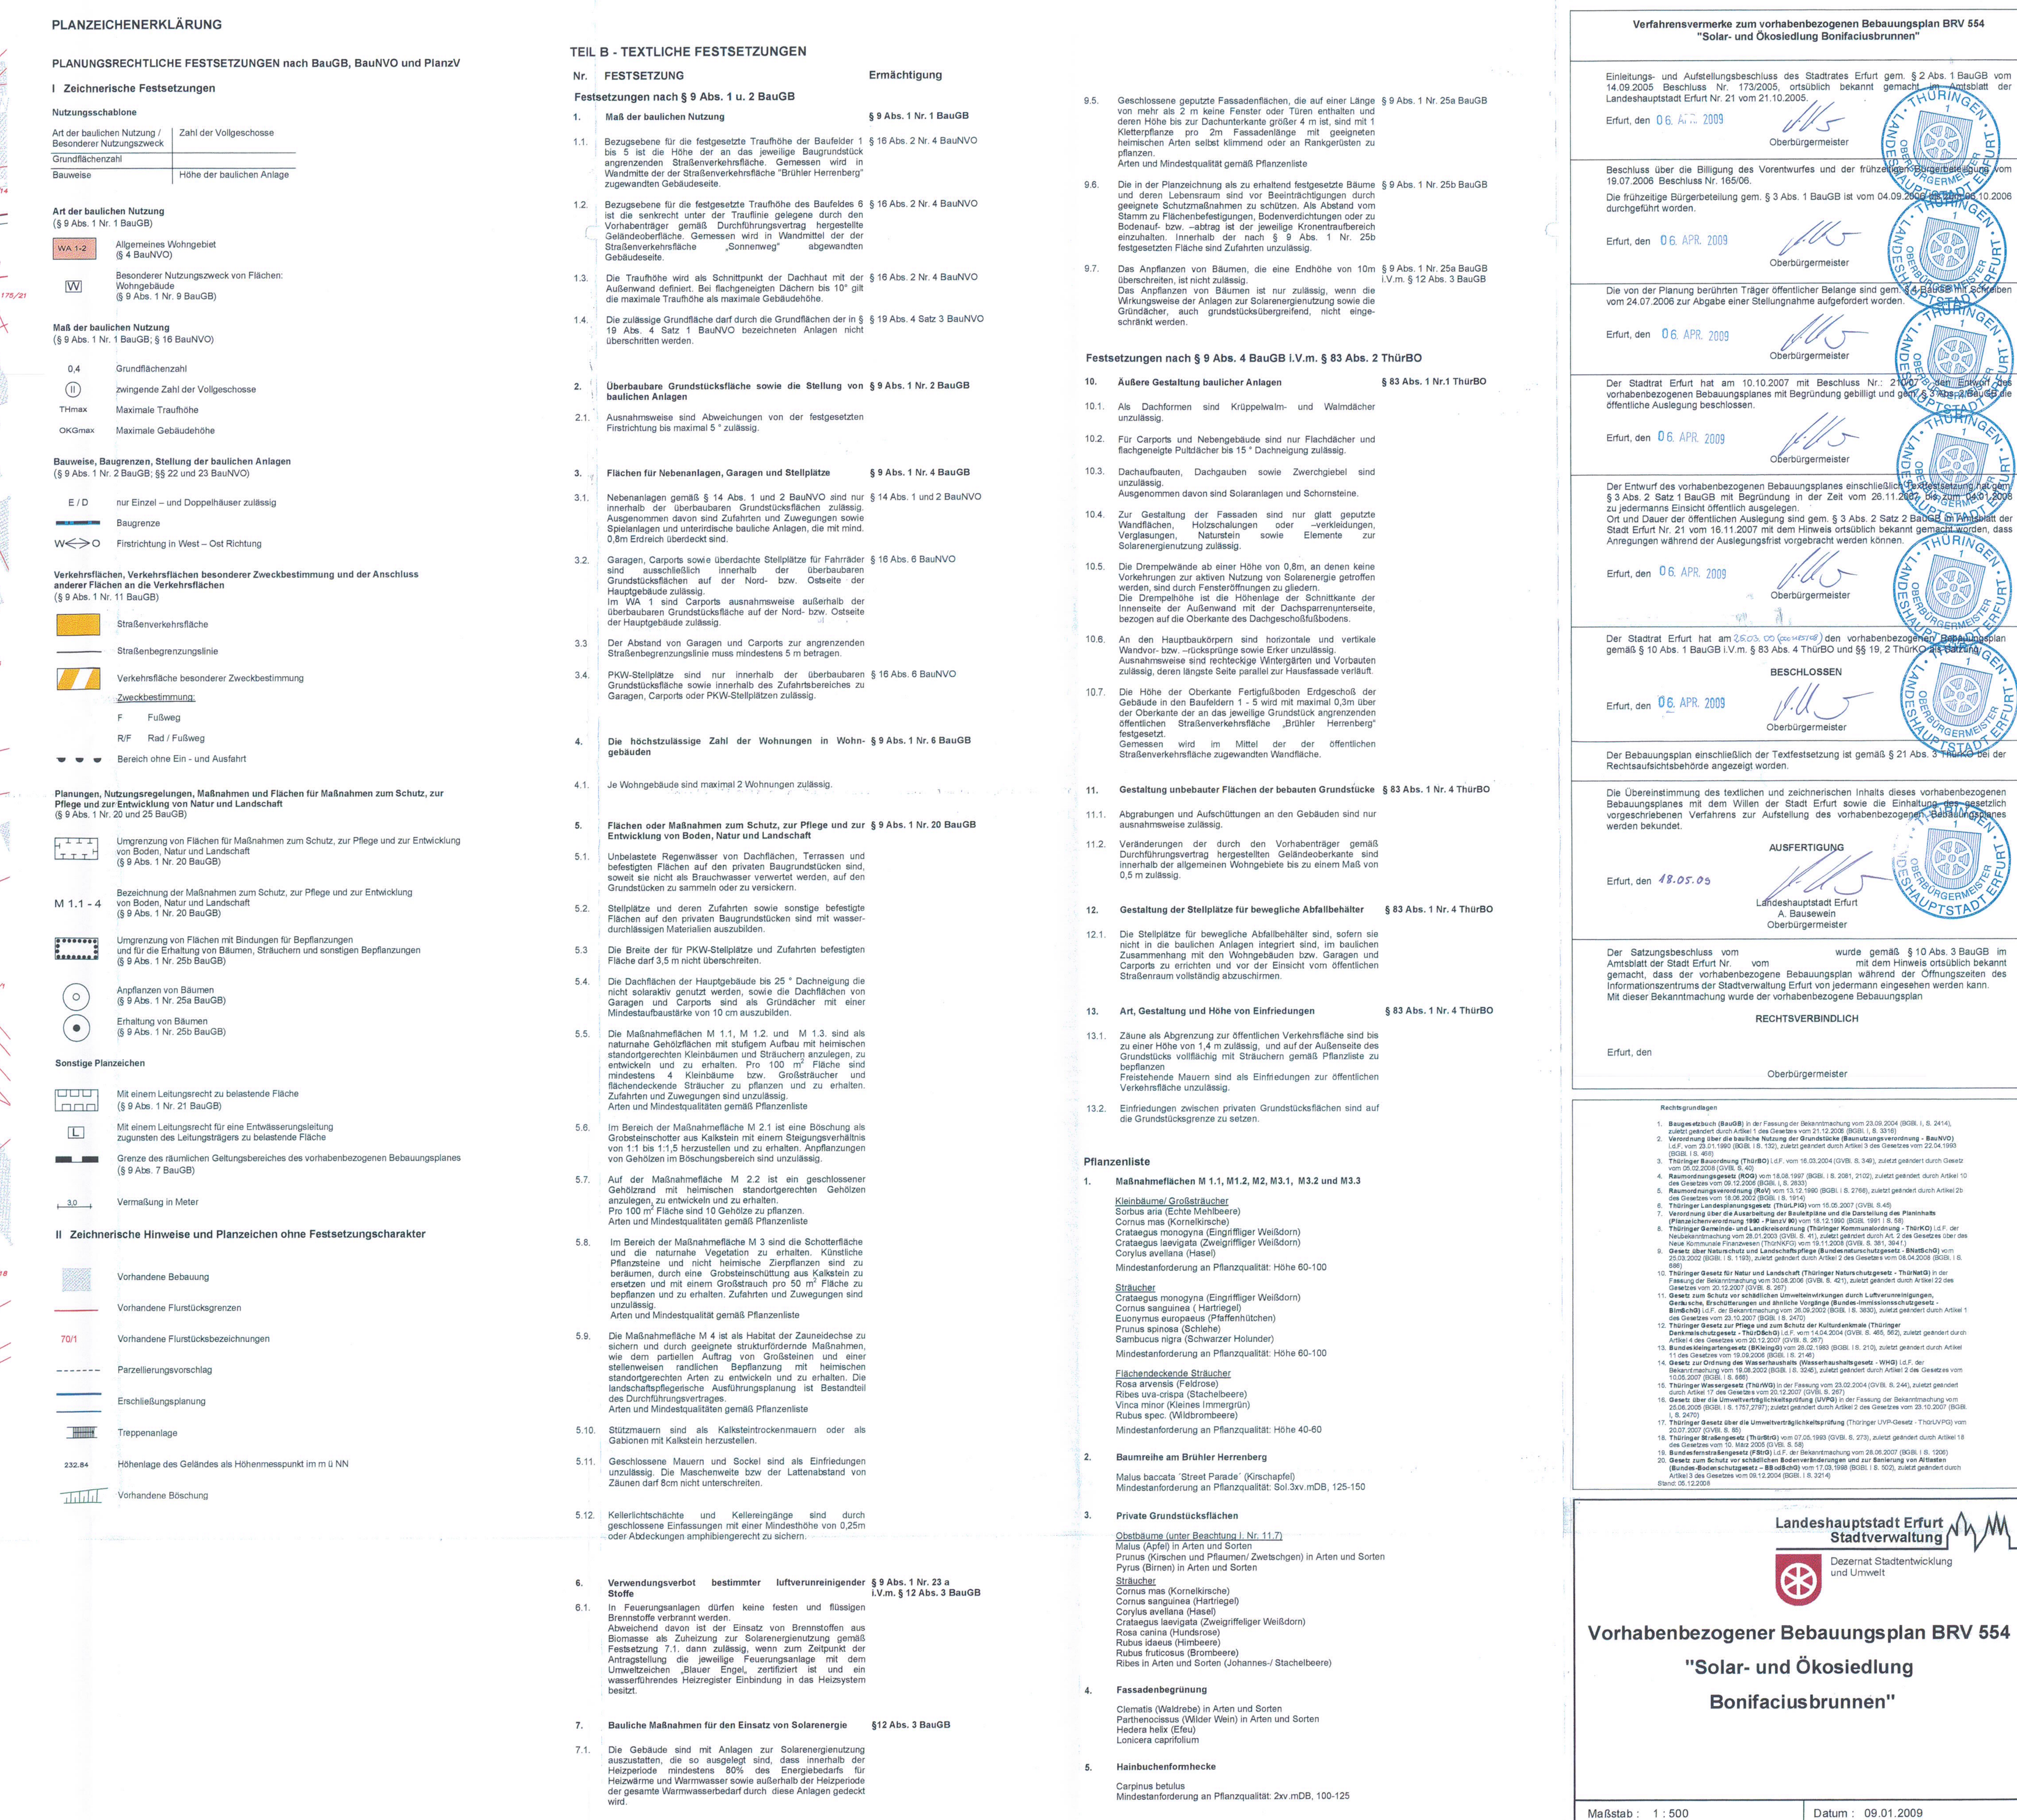


[illegible]

Es wird beachtet, dass die Flurstücke mit ihren Grenzen und Beschränkungen als Grundlage für die genehmigten Flurstückskarten zu einem abschließenden Planung mit dem Liegenschaftswertur nach den Stand von 13.06.2007 überwachen.

Apside, den 24.07.2008

grz. I. Jansen

Thüringer Landesamt für Vermessung und Geoinformation
Koblenz - Apside

**Planverfahren unter Mitwirkung der Stadtverwaltung Erfurt,
Amt für Stadtentwicklung und Stadtplanung :**

Architekturbüro Dr. Walther + Walther
Storchmühlweg 13
99089 Erfurt

Amt für Stadtentwicklung und Stadtplanung Erfurt

i.v. H. - H. -

Amtleiter Abteilungsleiter Bearbeiter