Teil A - Zeichnerische Festsetzungen

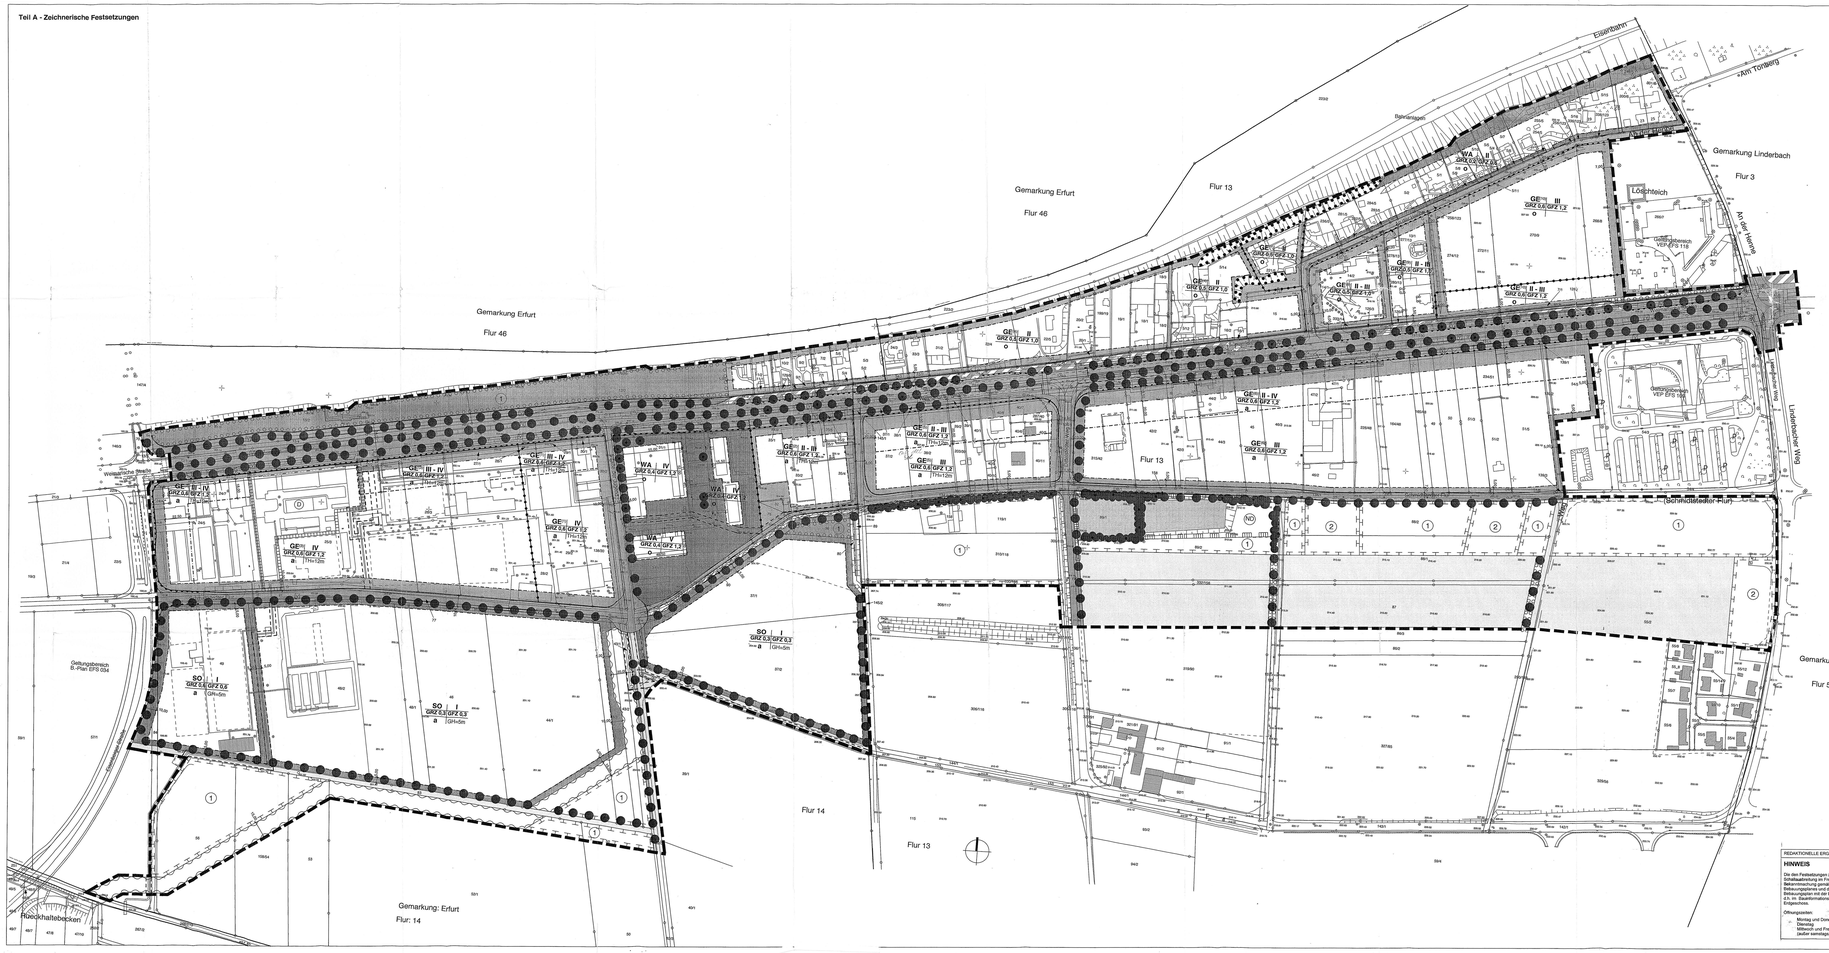
Gemarkung Erfurt
Flur 46
Flur 13
Flur 14
Flur 3
Flur 5
Gemarkung Linderbach
Gemarkung: Erfurt
Flur: 14
Einbahnstraße
Zum Tonberg
Bahnhofsweg
Löserbrücke
Am der Linderbach
Linderbacher Weg
Schnittstelle Flur
Gebungsbereich
B - Plan EFS 034
Rückenbachbecken
GE II
GRZ 0,6/GFZ 1,2
WA II - III
GRZ 0,4/GFZ 1,2
GE III - IV
GRZ 0,6/GFZ 1,2
GE II - III
GRZ 0,6/GFZ 1,2
GE IV
GRZ 0,6/GFZ 1,2
WA IV
GRZ 0,4/GFZ 1,2
SO I
GRZ 0,6/GFZ 0,6
a
GFH-5m
SO II
GRZ 0,6/GFZ 0,6
a
TFH=12m
NC
GE III
GRZ 0,6/GFZ 1,2
o
GE II - III
GRZ 0,6/GFZ 1,2
TFH=12m
GE III - IV
GRZ 0,6/GFZ 1,2
GE II - III
GRZ 0,6/GFZ 1,2
GE II - III
GRZ 0,6/GFZ 1,2
GE II - III