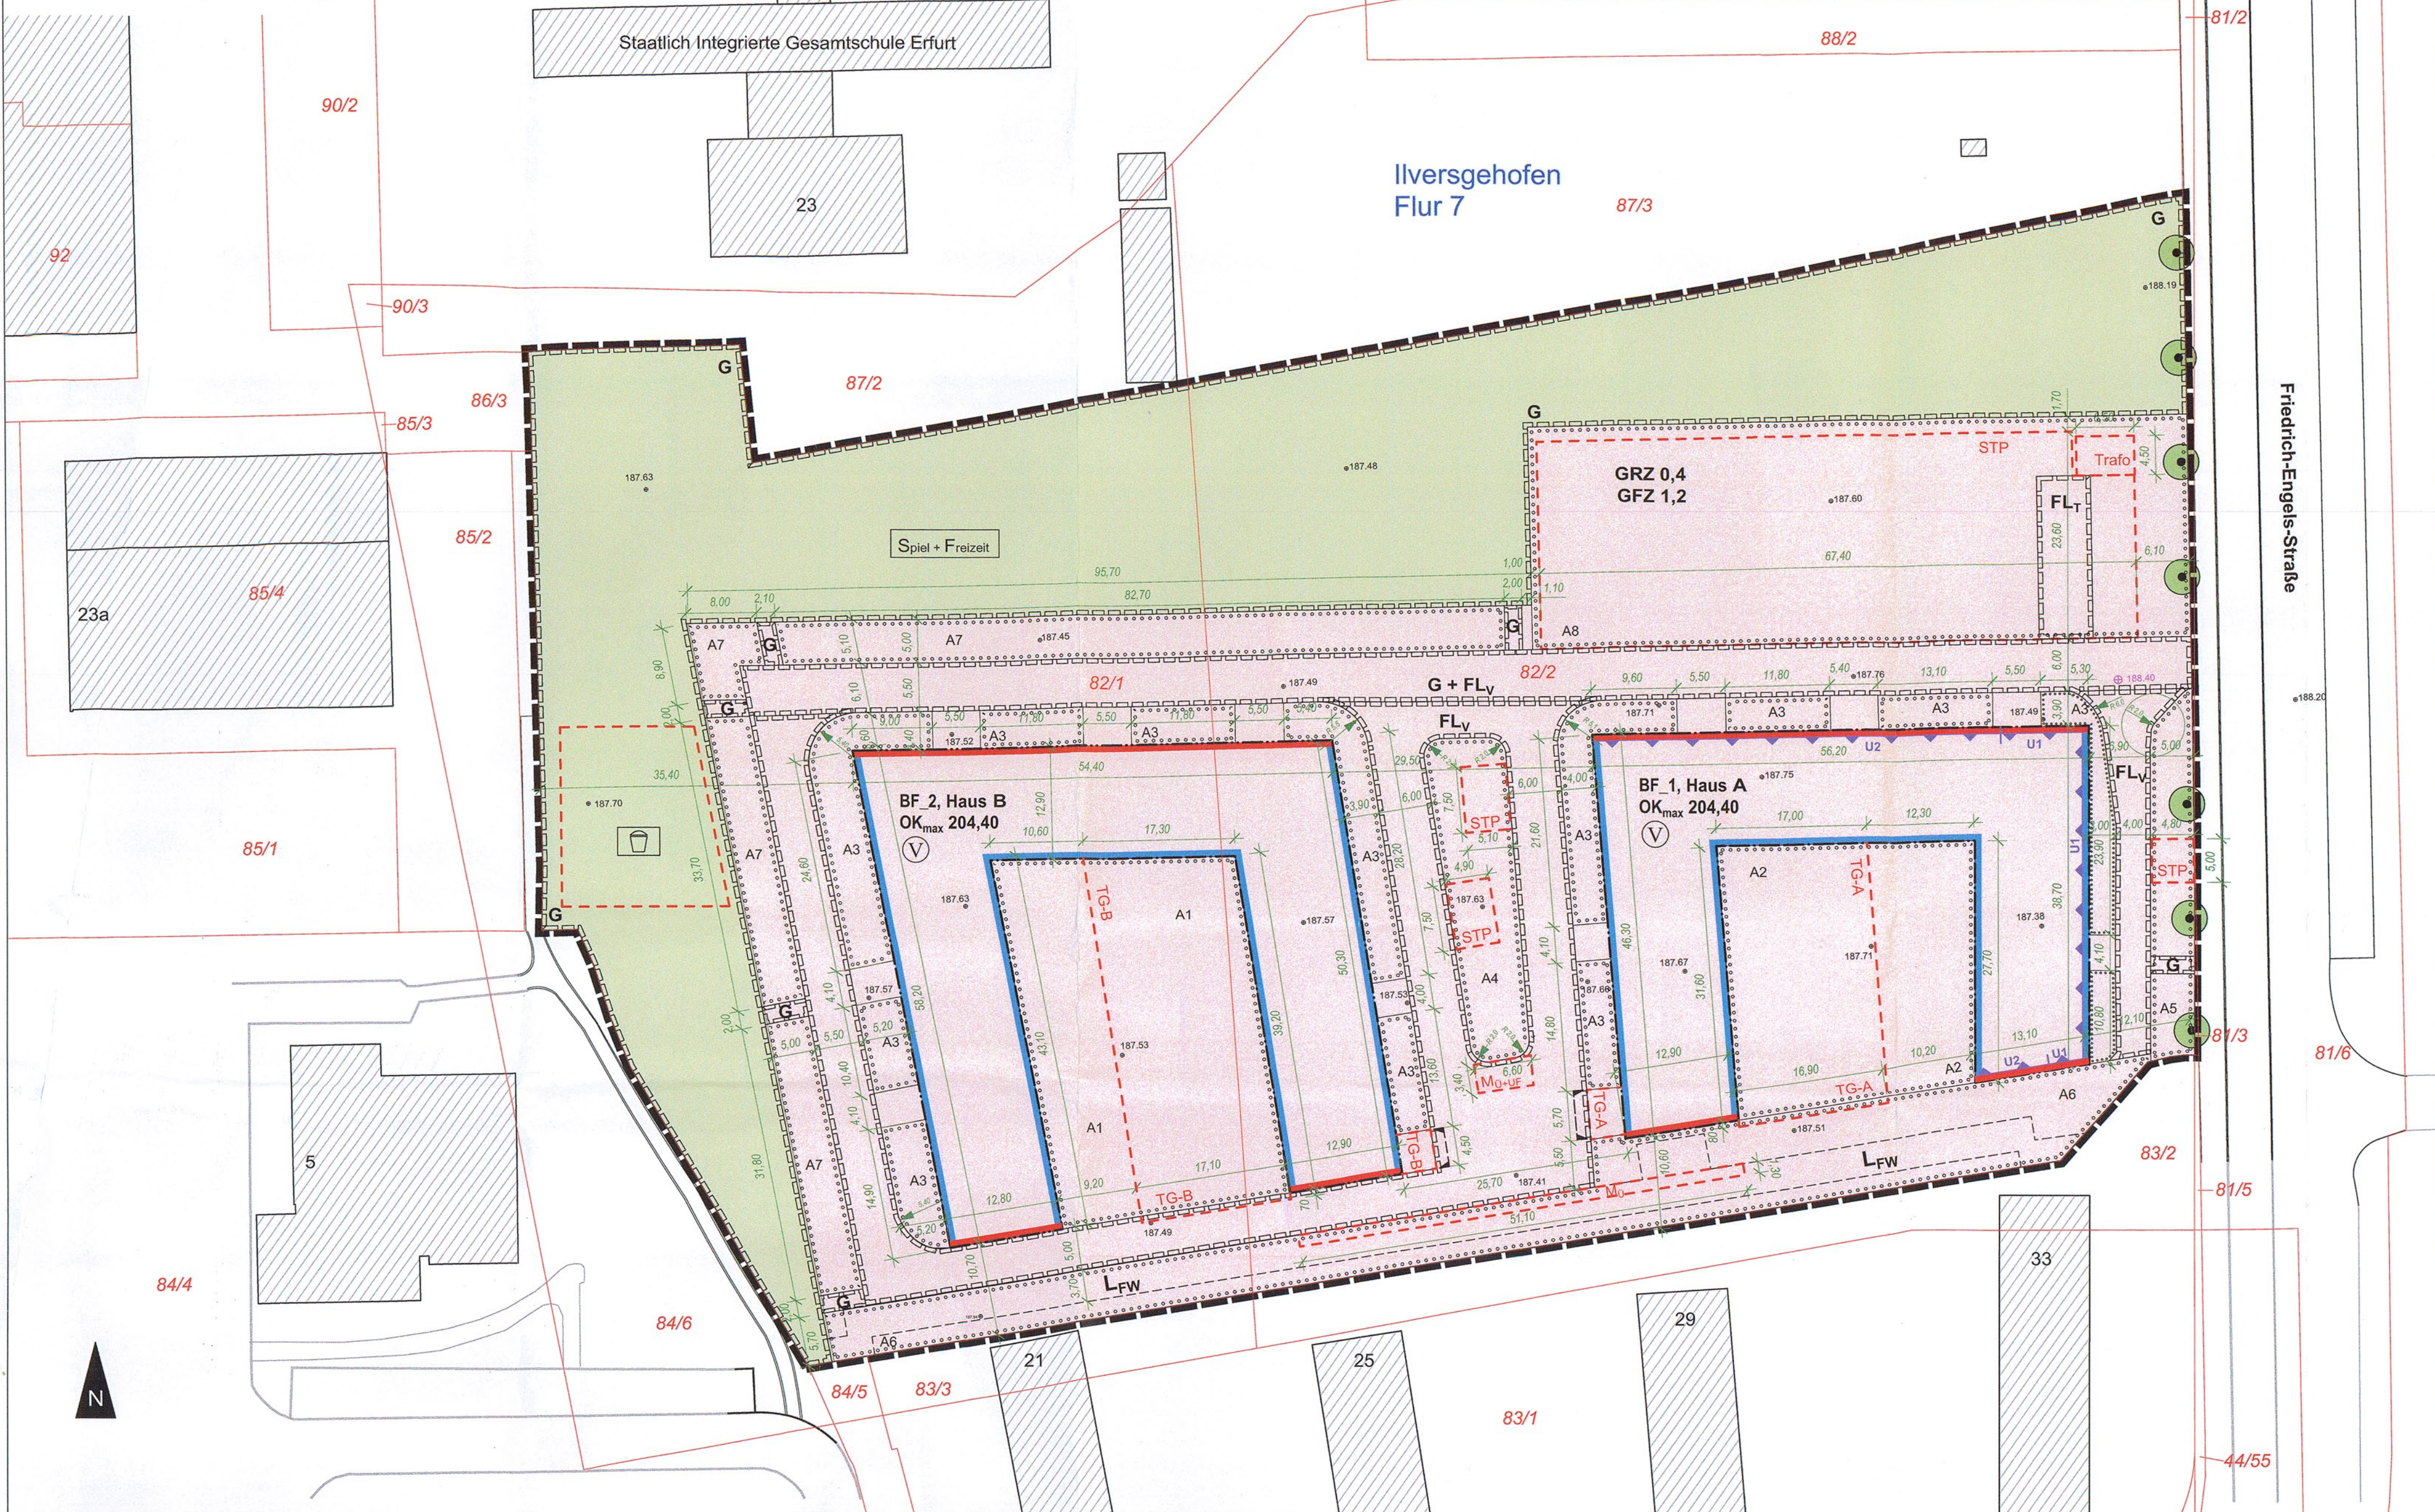


### Teil A1: Planzeichnung



**Teil A2: Zeichnerische Festsetzungen**  
gemäß § 9 Abs. 4 BauGB i.V.m. § 88 Abs. 1 Nr. 1 ThürBO und § 12 Abs. 3 Satz 2 BauGB



### Teil B: Textliche Festsetzungen

### Planungsrechtliche Festsetzungen nach § 9 Abs. 1 und 3 BauGB

|     | Festsetzung   | Ermächtigung                                                   |
|-----|---|----------------------------------------------------------------|
|     | Im Rahmen der getroffenen Festsetzungen sind nur solche Vorhaben zulässig, zu deren Durchführung sich der Vorhabenträger im Durchführungsvertrag verpflichtet.   | § 12 Abs. 3a BauGB                                             |
| 1   | Auf der bautechnischen Nutzung   | § 9 Abs. 1 Nr. 1 BauGB                                         |
| 1.1 | Innerehalb des in der Planzeichnung festgelegten Baugebietes „Wohnen“ sind folgende Nutzungen zulässig: <ul style="list-style-type: none"><li>- Wohnen</li><li>- Räume für die Berufsausübung freiberuflicher Tätigkeiten und solcher Gewerbebetriebe, die ihren Beruf in ähnlicher Weise ausüben</li></ul>   | § 9 Abs. 1 Nr. 1 BauGB i.V.m. § 12 Abs. 3a BauGB               |
| 2   | Mafß der bautechnischen Nutzung   | § 9 Abs. 1 Nr. 1 BauGB                                         |
| 2.1 | Die festgesetzte Grundflächenzahl (GRZ) im Baugeteil „Wohnen“ darf durch die in § 19 Abs. 1 S. 1 BauNVo genannten Anlagen bis zu einer Grundflächenzahl von maximal 0,7 überschritten werden.<br><br>Die Bebauung für die festgesetzte maximale Oberkante bauteiltechnischer Anlagen ist in der Planzeichnung festgelegt; Höhenbestimmungspunkt von 18,0 m ü NNH innerhalb des mit Fahr-, Fuß- und Lei-<br>stungsleitungen verbundenen Bereiches, d.h. „Fl“ an der Einmündung zur Friedrich-Engels-Straße.   | § 9 Abs. 1 Nr. 1 BauGB i.V.m. § 12 Abs. 3a BauGB               |
| 2.2 | Die Oberkante Gebäude (OK) darf weitgehend auf der höchsten Punkt der Gebäudeschneise, bei Gebäuden mit Flachdach auf die OK Gebäude der Oberkante der Altkantik übertragen werden.<br><br>Von der festgesetzten maximalen Gebäudehöhe dürfen in allen Bauteilen bauweise weiche um max. 0,50 m abgewichen werden.   | § 9 Abs. 1 Nr. 1 BauGB i.V.m. § 12 Abs. 3a BauGB               |
| 2.3 | In den Bauteilen festgesetzt ist eine maximale Gebäudebreite, darf ausnahmsweise durch untergeordnete Bereiche der technischen Gebäuderausstattung und Anlagen zur Nutzung solarer Strahlungsenergie auf einer Ausdehnung von maximal 50% je Bauteil bis zu einer Höhe von maximal 1,00 m überschritten werden. Die Breite der technischen Gebäudenausstattung müssen mindestens 1,50 m von den Gebäudemauern zurückgesetzt eingeordnet werden.   | § 16 Abs. 6 BauNVo                                             |
| 3   | Bauweise, Baumlinien, Baugrenzen   | § 9 Abs. 1 Nr. 2 BauGB                                         |
| 3.1 | Ein Zurücktreten von der Baulinie ist ausnahmsweise wie folgt zu-<br><br>- in Bauteil 1 (Haus A) an der Südwestseite des Ostflügels im 1.-3. Vollgeschoss durch eine zweifach geschlossene Loggia je Geschoss bis zu einer maximalen Tiefe von 4,0 m und einer maximalen Tiefe von 2,25 m<br><br>- in Bauteil 1 (Haus A) an der Südseite des Westflügels im 5. Vollgeschoss durch eine dreifach geschlossene Dachterrasse bis zu einer maximalen Breite von 4,50 m und einer maximalen Tiefe von 2,25 m<br><br>- in Bauteil 2 (Haus B) an der Südseite des Westflügels im 1.-4. Vollgeschoss durch eine zweifach geschlossene Loggia sowie im 5. Vollgeschoss durch eine zweifach geschlossene Dachterrasse je Geschoss bis zu einer maximalen Breite von 2,25 m und einer maximalen Tiefe von 4,0 m<br><br>- in den Bauteilen 1 und 2 im 5. Obergeschoss über die gesamte Länge der jeweiligen Fassade bis maximal 0,55 m tiefer. | § 9 Abs. 2 Satz 2 BauGB i.V.m. § 12 Abs. 2 Satz 2 BauGB        |
| 3.2 | Ein Überschreiten der Baugrenzen ist ausnahmsweise wie folgt zu-<br><br>- zu den Innenhöfen (Aufenthaltsplatz A1 und A2) im Erdgeschoss durch Terrassen mit einer Tiefe von maximal 2,30 m und einer Länge von maximal 9,00 m, in der Summe höchstens 65 % der jeweiligen Fassadenlänge<br><br>- straßenseitig nach Osten und Westen (Anlagenflächen A3) im Erdgeschoss durch Terrassen mit einer Tiefe von maximal 2,3 m und einer Länge von maximal 3,50 m, in der Summe höchstens 20 % der jeweiligen Fassadenlänge   | § 9 Abs. 2 Satz 2 BauGB i.V.m. § 12 Abs. 3 Satz 2 BauGB        |
| 3.3 | Ein Überschreiten der Baubau- und -grenzen ist ausnahmsweise wie folgt zulässig:<br><br>- Ein Überschreiten durch Inspektionsöffnungen 11 Eingangsrisse in einer Breite von maximal 5,80 m und einer Tiefe von maximal 3,30 m zulässig.   | § 9 Abs. 2 Satz 2 BauGB i.V.m. § 12 Abs. 3 Satz 2 BauGB        |
| 4   | Flächen für Nebenanlagen, Gärten und Sitzplätze mit ihren Einheiten   | § 9 Abs. 1 Nr. 4 BauGB                                         |
| 4.1 | Nebenanlagen gemäß § 14 Abs. 1 und 2 BauNVo sowie oberirdische offene Sitzplätze sind außerhalb der überbaubaren Grundstücksfläche zulässig. Die Ein- und Anfertigung der Vorarbeiten sind innerhalb der Flächen zur Anfertigung von Bäumen, Sträuchern und sonstigen Pflanzungen wie folgt zulässig:<br><br>A1 und A2 bis zu 30%,<br>A3 bis zu 10%,<br>A4 und A5 bis zu 10%,<br>A6 und A7 bis zu 20%,<br>A8 bis zu 80%,<br>- private Grünflächen bis zu 20%   | § 12 Abs. 4 BauNVo<br>§ 14 Abs. 1 BauNVo<br>§ 20 Abs. 5 BauNVo |
| 4.2 | Oberirdische Gärten und Carports sind unzulässig.   | § 12 Abs. 6 BauNVo                                             |
| 4.3 | Tiefgaragen sind nur innerhalb der für diese Zweckbestimmung festgesetzten Flächen innerhalb der überbaubaren Grundstücksfläche zulässig. Die Ein- und Anfertigung der Vorarbeiten sind nur innerhalb der in der Planzeichnung festgesetzten Einzelanfahrtsbereiche zulässig.   | § 12 Abs. 6 BauNVo                                             |
| 5   | Maßnahmen zum Schutz vor Hitze und zum Schutz von Boden, Natur und Landschaft   | § 9 Abs. 1 Nr. 20 BauGB                                        |
| 5.1 | Oberflächenbefestigungen mit vollversiegelnden Oberflächenmaterialien wie z.B. Asphalt und Verbundbeläge und mit Belägen wie wasserabweisenden Wapsteinen oder Kunststoffplatten sind innerhalb der Flächen zum Anpflanzen von Bäumen, Sträuchern und sonstigen Pflanzungen wie folgt zulässig:<br><br>A1 und A2 bis zu 30%,<br>A3 bis zu 10%,<br>A4 und A5 bis zu 10%,<br>A6 und A7 bis zu 20%,<br>A8 bis zu 80%,<br>- private Grünflächen bis zu 20%   | § 9 Abs. 1 Nr. 20 BauGB                                        |
| 5.2 | Tiefgaragen sind im Bereich der Flächen zum Anpflanzen von Bäumen, Sträuchern und sonstigen Bepflanzungen mit einer mindestens 60 cm hohen, vegetationsfälligen Tragkonstruktion zu begründen und zu befestigen.   | § 9 Abs. 1 Nr. 20 BauGB                                        |
| 5.3 | Für alle auf unterbauten Flächen zu pflanzen mittel- bis großkrönende Bäume sind mindestens 40 m² durchwurzelbarer Raum beim Mittelstrecke der Vegetationsschicht mit 1,00 m Höhe zu gewährleisten.   | § 9 Abs. 1 Nr. 20 BauGB                                        |
| 5.4 | Für alle zu pflanzen Bäume außerhalb unterbauten Flächen ist dauerhaft ein durchwurzelbarer Raum von mindestens 12 m³ bei einer Tiefe von mindestens 2 m zu gewährleisten. Bei Vorzeichen reiche sind durch geeignete Maßnahmen dauerhaft luft- und wasserdurchlässig zu gestalten.   | § 9 Abs. 1 Nr. 20 BauGB                                        |
| 5.5 | Die Oberflächen von Haus A und Haus B sind mindestens zu 40% entseelt zu begrünen. Die Dachoberfläche ist dauerhaft zu begrünen. Die Substratschicht hat 0,05 m bis 0,10 m zu betragen und ist zur Förderung der Artenvielfalt innerhalb der Flächen in ihrer Dicke zu variieren.   | § 9 Abs. 1 Nr. 20 BauGB                                        |
| 5.6 | Auf Dachflächen und Oberflächenbefestigungen anfallendes Niederschlagswasser ist innerhalb des Regenabzugs zu versickern.   | § 9 Abs. 1 Nr. 20 BauGB                                        |
| 5.7 | PKW-Stellplätze in den Anlagenflächen A4, A5 und A8 sind mit einem Belag wie Rasengitterplattens oder Rasengittern herzustellen.   | § 9 Abs. 1 Nr. 20 BauGB                                        |
| 6   | Verminderung bestimmter lufteinwirkender Schadstoffe   | § 9 Abs. 1 Nr. 23a BauGB                                       |
| 6.1 | In Feuerungsanlagen, die nach Inkraftsetzung des Beseitigungs-nachlass erfüllt oder verändert werden, dürfen keine Rostgüsse und festen Brennstoffe verbrannt werden. Das Verwendungsverbot schließt explizit das Betreiben offener Kamine gem. § 2 Nr. 12 der 1. BinStV ein.   | § 9 Abs. 1 Nr. 23a BauGB                                       |
| 7   | Vorkehrungen zum Schutz vor schädlichen Umwelteinwirkungen   | § 9 Abs. 1 Nr. 24 BauGB                                        |
| 7.1 | In den Teilgeräten ist eine maximale Stallplatzanzahl von 50 Stall-plätzen in Teilgeräte A (Haus A) und 40 Stallplätze in Teilgeräte B (Haus B) zulässig. Die Nutzung darf ausschließlich durch Viehhaltung erfolgen. Eine öffentliche Nutzung ist nicht zulässig.   | § 9 Abs. 1 Nr. 24 BauGB i.V.m. § 12 Abs. 3a BauGB              |
| 7.2 | Die Fahrbahnoberflächen des Baugebietes sind mit einer Asphal-deckschicht oder mindestens gleichwertigen lärmarmen Oberfläche-beleg auszuführen.   | § 9 Abs. 1 Nr. 24 BauGB                                        |

| 7.3             | Die Abdeckungen von überfahrbaren Regennuten und die Gargentons sind nach dem Stand der Lärmminderungs-technik auszubilden.   | § 9 Abs. 1 Nr. 24 BauBG |                                |                |                         |          |    |    |  |         |    |    |  |  |
|-----------------|---|-------------------------|--------------------------------|----------------|-------------------------|----------|----|----|--|---------|----|----|--|--|
| 7.4             | Schallentlastungen von Lüftungsschächten Anlagen sind so zu bemessen, dass 0,5 m vor dem nächstgelegenen Fenster von schutzbedingten Räumen ein Teil-Belastungspegel von tags 49 dB(A) und nachts 34 dB(A) nicht überschritten wird.   | § 9 Abs. 1 Nr. 24 BauBG |                                |                |                         |          |    |    |  |         |    |    |  |  |
| 7.5             | Zum Schutz gegen Aufwinden und Nachziehen (EN 4109:2016 (Schallschutz im Hochbau, Anforderungen und Richtlinien)) die Anforderungen an die Lüftungsmechanik der Außenbohrer für den jeweiligen Lüftungsbereich, umzusetzen. Entsprechend müssen die resultierenden Schallleistungs-Maß R <sub>W</sub> aus den AußenbohrerInnen der Gebäude ermittelten Werte wie folgt errechnen:   | § 9 Abs. 1 Nr. 24 BauBG |                                |                |                         |          |    |    |  |         |    |    |  |  |
|                 | <table><tr><th>Lüftungsbereich</th><th>AußenbohrerInnen in Stöckwerke</th><th>Wohnungen etc.</th><th>ent. R<sub>W</sub> aus</th></tr><tr><td>III (L2)</td><td>35</td><td>35</td><td></td></tr><tr><td>IV (U1)</td><td>40</td><td>35</td><td></td></tr></table>   | Lüftungsbereich         | AußenbohrerInnen in Stöckwerke | Wohnungen etc. | ent. R <sub>W</sub> aus | III (L2) | 35 | 35 |  | IV (U1) | 40 | 35 |  |  |
| Lüftungsbereich | AußenbohrerInnen in Stöckwerke   | Wohnungen etc.          | ent. R <sub>W</sub> aus        |                |                         |          |    |    |  |         |    |    |  |  |
| III (L2)        | 35   | 35                      |                                |                |                         |          |    |    |  |         |    |    |  |  |
| IV (U1)         | 40   | 35                      |                                |                |                         |          |    |    |  |         |    |    |  |  |
| 7.6             | Gemäß des in der Planzeichnung gekennzeichneten Bereiches zum Schutz vor schädlicher Umweltverunreinigungen U sind die Außenbohrer der gesamten Außenbohrer und Teilbereiche der Nord- und Südseite des Hauses A (U <sub>1</sub> ) 2. und 3. Etage-Flügel-Strahle in allen Geschossen gemäß den Mindestanforderungen für den Lüftungsbereich IV herzustellen.   | § 9 Abs. 1 Nr. 24 BauBG |                                |                |                         |          |    |    |  |         |    |    |  |  |
| 7.7             | Wohnungsgrundrisse von Haus A (B <sub>1</sub> ) 3. u. 4. u. 5. u. 1 |                         |                                |                |                         |          |    |    |  |         |    |    |  |  |

Bauordnungsrechtliche Festsetzungen nach § 9 Abs. 4 BauGB  
in Verbindung mit § 88 ThürBO und nach § 12 Abs. 3 Satz 2 BauGB

| Nr.  | Festsetzung   | Ermächtigung                                                 |
|------|---|--------------------------------------------------------------|
| 9    | <b>Äußere Gestaltung der baulichen Anlagen</b>   | <b>§ 88 Abs. 1 Nr. 1 ThürBO<br/>I.v.m. § 12 Abs. 3 BauGB</b> |
| 9.1  | Die baulichen Anlagen sind nach den zeichnerischen Festsetzungen des T-1 zu ausführen. Abweichungen sind im Rahmen der sonstigen Festsetzungen ausnahmsweise zulässig, soweit die geostatistischen Grundzüge der Planung nicht verletzt werden.   |                                                              |
| 9.2  | Die Fassaden der Gebäude sind entsprechend den festgesetzten Darstellungen der Fassaden auf der Planzeichnung als Putzflächen mit feiner Körnung in einem sandgrauen Farbton (NCS 8200-A, S1000-N / SCS 3000-Y, S1002-Y, 1502-Y nach der Codierung des NCS-Farbsystems) auszuführen. Der Stockbereich, das oberste Geschoss sowie die Flächen der Fassadeneingänge sind in einem dunklen Anthrazit (NCS 8200-A, S1000-N, S1000-N / SCS 2000-Y, S1002-Y, S4002-Y nach der Codierung des NCS-Farbsystems) abzusetzen und als Putzflächen oder aus betonschwarzen Ziegeln auszuführen. |                                                              |
| 9.3  | Als Dachform sind nur Flachdächer zulässig.   |                                                              |
| 10   | <b>Gestaltung von Vorgärten, Stellplätzen u. Einfriedungen</b>   | <b>§ 88 Abs. 1 Nr. 4 ThürBO</b>                              |
| 10.1 | Die Tribulation innerhalb der zeichnerisch festgesetzten Fläche für die Nebenanlage „Traflo“ ist dauerhaft mit standortgerechten Sträuchern entsprechend Planzieleuze als Festsetzung 8.2 einzurichten.   |                                                              |
| 10.2 | Die Vorgartenbereiche der Angließerhöfe A3 sind mit standortgerechten Heckenpflanzungen entsprechend Planzieleuze als Festsetzung 8.2 von der angrenzenden Erschließung abzugrenzen.   |                                                              |
| 10.3 | Die Stellplätze sind mit Sträuch- und Heckenpflanzungen entsprechend Planzieleuze als Festsetzung 8.2 einzurichten.   |                                                              |
| 10.4 | Sonstige Einfriedungen sowie Sichtschutzwerte sind unzulässig.<br><br>Ausnahme: sind Einfriedungen in den Innenhöfen in Form von hinterlegten offenen Zäunen mit senkrechten Metall- oder Holzstäben mit einer maximalen Höhe von 1,50 m oder lebenden Laubbäumen aus standortgerechten Gehölzen zulässig.   |                                                              |
| 11   | <b>Gestaltung der Stellplätze für bewegliche Abfallbehälter</b>   | <b>§ 88 Abs. 1 Nr. 4 ThürBO</b>                              |
| 11.1 | Die Stellplätze für bewegliche Abfallbehälter sind in der Kellerschlange des Häuser A und B zu integrieren.   |                                                              |
| 12   | <b>Herstellen von Stellplätzen</b>   | <b>§ 88 Abs. 1 Nr. 7 ThürBO</b>                              |
| 12.1 | Es sind 119 PKW-Stellplätze (STP) - davon 20 STP in Teilgarage A (Haus A), 28 STP in Teilgarage B (Haus B) und 70 oberirdige STP - herzustellen.   | <b>I.v.m. § 49 Abs. 1 Satz 3 ThürBO</b>                      |

**Teil C: Hinweise** (ohne Festsetzungscharakter)

- 1 Archäologische Funde**

In unmittelbarer räumlicher Nähe des Planungsgebietes befinden sich mehrere Grundstücksflächen, auf denen bereits Bodenfunde vorhanden sind. Es ist daher davon auszugehen, dass im Planungsgebiet weiteres Bodenerkennnis vorhanden sind. Deshalb müssen Eingriffe in den unterirdischen Baubereich denkmalrechtlich erlaubt werden.

Die Anzeig- und ersetzenden Vorarbeiten nach § 16 Thüringer Denkmalschutzgesetz gehen ergänzend, für die Schatztruhe des Freistaates Thüringen im Anwendungsbereich des § 17 Thüringer Denkmalschutzgesetz wird ergänzend hinzugefügt.
- 2 FernwärmeverSORgung**

Das Planetenfeld befindet sich im Geltungsbereich der Fernwärmanutzung der Stadt Erfurt vom 20.04.1994, aktualisiert am 07.09.2005 und öffentlich neubekannt gemacht im Amtsblatt der Stadt Erfurt vom 08.07.2005.
- 3 Auffälliger Bodenschaden, Bodenverunreinigungen**

Während bei Erdbaumaßnahmen schadstoffkontaminierte Medien in Boden, Wasser oder in der Luft oder auftrifft beziehungsweise, wie kontaminationsverdächtige Bauzustände oder Auffüllungen angetroffen, so ist das Umwelt- und Naturschutzbüro der Stadt Erfurt zu informieren und die weitere Vorgehensweise abzusprechen.
- 4 Bodenaufschlüsse**

Gleichte Einstufungsfälle und gezielte Beprobungen sind dem Thüringer Landesamt für Umwelt, Beraub- und Naturschutz rechtzeitig anzumelden. Die Schichtverschnitte einschließlich der Erkundungstafeln und die Lagerpläne der Bohrungen sind dem Geologischen Landesarchiv des Freistaates Thüringen zu übergeben.
- 5 Schallschutz**

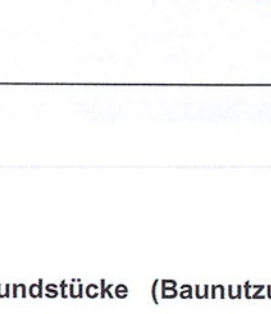
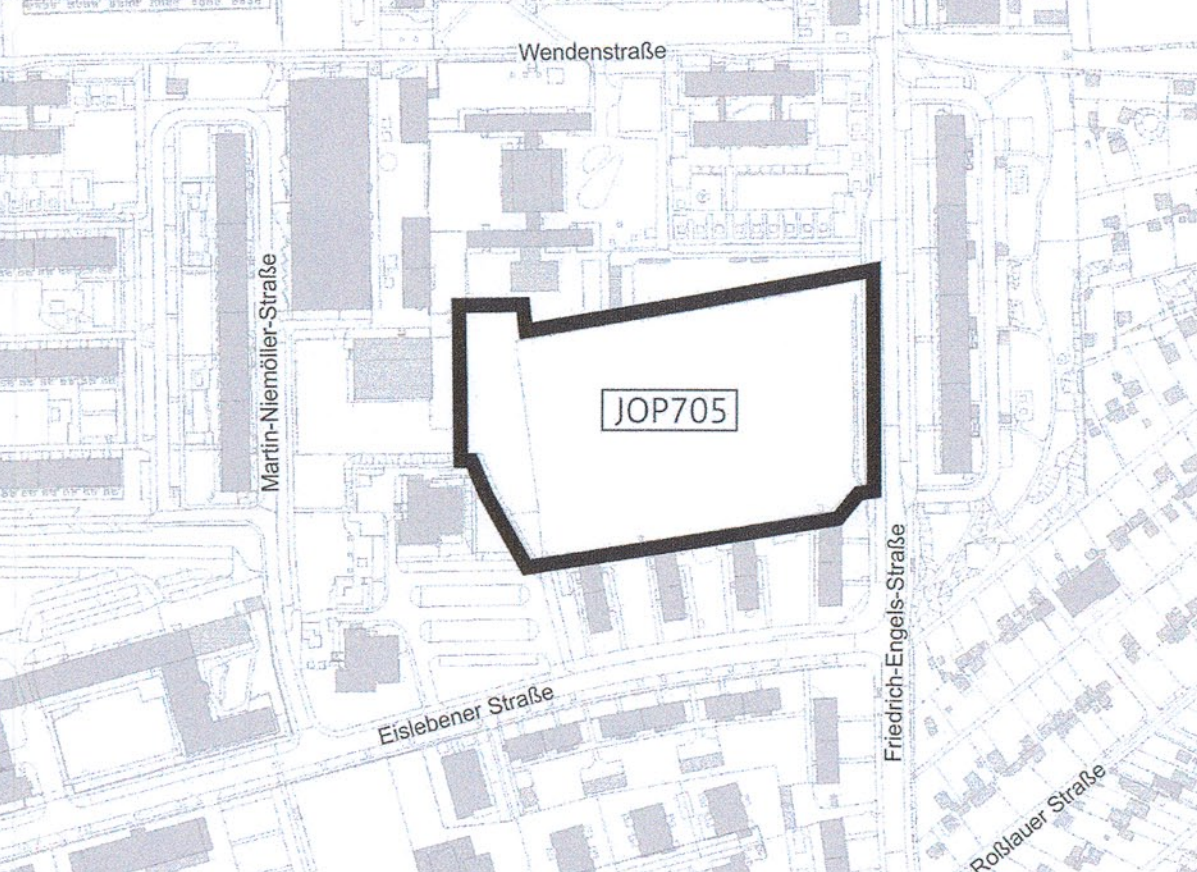
Mit Errichtung und baulicher Änderung von Gebäuden ist der Nachweis durch die Einhaltung der schallschutzrechtlichen Anforderungen der Außenbereiche entsprechend der zum gegenwärtigen Zeitpunkt bauordnungsrechtlich eingeführten Auflagen der DIN 4109 "Schallschutz im Hochbau" zu erbringen. Neuaus Versionen dieser Norm können auf höchster möglicher Basis ergänzend angewandt werden.
- 6 Artenschutzmaßnahmen**

Nebenregende Gehölzbeständen und Gehölzarbeiten sind außerhalb der Bind- und Vegetationszeiten von 15.10. bis 20.02. durchzuführen.

Vor den Fällungen sind Kontrollen auf Fortpflanzungs- und Ruhestellen durchzuführen. Bei betroffenen sind geeignete vorgezogene Ausgleichsmaßnahmen festzusetzen.
- 7 RegenwasserverSicherung**

Die Regenwasseranwendung bedarf einer wasserrechtlichen Erlaubnis der Unteren Wasserbehörde, Umwelt- und Naturschutzamt Erfurt.
- 8 Einschnittnahme von Vorschriften**

Die den Festsetzungen zu Grunde liegenden Vorschriften wie DIN-Normen o. ä., können nicht einbezogen werden, wenn sich der Bauantrag gemäß § 3 Abs. 2 BauGG die öffentliche Auslegung des Baugesetzbuchs und der Begründung erfolgt und gemäß § 10 Abs. 3 BauGB der öffentlichen Beteiligung mit der Begründung zu planerische Einricht beschleunigt und nach derzeitiger Sachlage im Baufortschrittsbericht der Stadtwerbung Erfurt, Westerntempel 3, 99076 Erfurt.

| <b>Verfahrensvermerk zum vorhabenbezogenen Bebauungsplan<br/>         „JOP70s „Wohnen am Bürgerpark“<br/>         im beschleunigten Verfahren gemäß § 13 a BauBG</b>   |   |
|---|---|
| 1.   | Der Statutar Erft hat am 18.04.2016 mit Beschluss Nr. 1304/17 den Erhebungs- und Aufstellungsbeschluss gefasst, den Vorentwurf des vorhabenbezogenen Bebauungsplans und dessen Begründung zu prüfen und die Durchführung der frühzeitigen Beteiligung der Öffentlichkeit beschlossen. Der Beschluss wurde im Amtsblatt der Landeshauptstadt Erft Nr. 10 vom 08.06.2016 onlineblich bekannt gemacht. |
| 2.   | Die frühzeitige Öffentlichkeitsbeteiligung gemäß § 13a Abs. 2 Nr. 1 i.V.m. § 13 Abs. 2 Nr. 2 und § 13 Abs. 1 BauBG, bekannt gemacht im Amtsblatt der Landeshauptstadt Erft Nr. 10 vom 08.06.2016, vom 18.06.2016 bis zum 20.07.2016 durch öffentliche Auslegung des Vorentwurfes und dessen Begründung durchgeführt worden.                                                                         |
| 3.   | Die von der Planung berührten Behörden und sonstigen Träger öffentlicher Belange sind gemäß § 13 Abs. 2 Nr. 1 i.V.m. § 13 Abs. 2 Nr. 1 und § 4 Abs. 1 Satz 1 BauBG mit Schreiben vom 08.06.2016 in der Auslegung aufgeführt worden.   |
| 4.   | Der Statutar Erft hat am 23.05.2019 mit Beschluss Nr. 0314/19 den Entwurf des vorhabenbezogenen Bebauungsplans mit Begründung gemäß § 13 Abs. 2 Nr. 1 i.V.m. § 13 Abs. 2 Nr. 2 und § 4 Abs. 1 Satz 1 BauBG beschlossen.   |
| 5.   | Der Entwurf des vorhabenbezogenen Bebauungsplans und dessen Begründung haben gemäß § 13 Abs. 2 Nr. 1 i.V.m. § 13 Abs. 2 Nr. 2 und § 4 Abs. 1 Satz 1 BauBG in der Zeit vom 01.07.2019 bis zum 02.08.2019 öffentlich ausgelegen.   |
| 6.   | Ort und Dauer der öffentlichen Auslegung sind gemäß § 13 Abs. 2 Nr. 1 i.V.m. § 13 Abs. 2 Nr. 2 und § 4 Abs. 1 Satz 1 BauBG im Amtsblatt der Landeshauptstadt Erft Nr. 11 vom 21.06.2019 onlineblich bekannt gemacht worden.   |
| 7.   | Die von der Planung berührten Behörden und sonstigen Träger öffentlicher Belange sind gemäß § 13 Abs. 2 Nr. 1 i.V.m. § 13 Abs. 2 Nr. 2 und § 4 Abs. 2 BauBG mit Schreiben vom 21.06.2019 in der Auslegung aufgeführt worden.   |
| 8.   | Die erneute Beteiligung zur der Änderung des Bebauungsplanentwurfes gemäß § 4a Abs. 3 BauBG folgte mit Schreiben vom <b>02.11.2020</b> gemäß § 4a Abs. 3, 3. BauBG werden durch die Änderung des Entwurfes des Bebauungsplans die Grundzüge der Planung nicht berührt. Daher wird die Einbindung der Beauftragten auf die von der Änderung Betroffenen beschränkt.                                  |
| 9.   | Der Statutar Erft hat am <b>21.08.2020</b> (Beschluss Nr. <b>1451/19</b> ) nach Prüfung der abgegebenen Stellungnahmen den <b>Abwägungsbeschluss</b> und den vorhabenbezogenen Bebauungsplan gemäß § 13 Abs. 2 Nr. 1 i.V.m. § 13 Abs. 2 Nr. 2 und § 4 Abs. 2 BauBG mit Schreiben vom 21.08.2019 onlineblich bekannt gemacht.                                                                        |
| Erft, den <b>02.08.20</b>   |   |
| Der vorhabenbezogene Bebauungsplan einschließlich der Textbeilage wurde gemäß § 21 Abs. 3 ThürNGO der Rechtsaufsichtsbekannt im Amtsblatt vom <b>12.08.2020</b> bekannt gemacht. Die Bekanntmachung befindet sich unter <a href="#">www.erft.de</a>   |   |
| Die Übereinstimmung des textlichen und zeichnerischen Inhalts dieses vorhabenbezogenen Bebauungsplans mit dem Willen der Landeshauptstadt Erft sowie die Einhaltung des gesetzlich vorgeschriebenen Verfahrens zur Aufstellung des vorhabenbezogenen Bebauungsplans ist gemäß § 21 Abs. 3 ThürNGO langjährig aufgeführt worden.   |   |
| Erft, den <b>21. Juli 2020</b>   | Ausfertigung<br><br>Landesentwicklung Erft<br>A. Bayewitz<br>Oberbürgermeister   |
| Der vorhabenbezogene Bebauungsplan wurde gemäß § 10 Abs. 3 BauBG im Amtsblatt der Landeshauptstadt Erft Nr. <b>49</b> vom <b>04.08.2020</b> onlineblich bekannt gemacht.<br>Mit dieser Bekanntmachung wird der vorhabenbezogene Bebauungsplan   |   |
| Erft, den <b>21. Aug. 2020</b>   | Rechtsveröffentlichung<br><br>Oberbürgermeister   |
| <b>Rechtsgrundlagen</b><br>1. Baugesetzbuch (BauBG)<br>2. Verordnung über die bauliche Nutzung der Grundstücke (Baunutzungsverordnung BauNVO)<br>3. Thüringer Bauordnung (ThürBO)<br>4. Verordnung über die Ausarbeitung der Bauplanlinie und die Darstellung des Plansinhalts (Planzeichungsverordnung 1990 - PlanZVO)<br>5. Thüringer Gemeinde- und Landkreisordnung (Thüringer Kommunalordnung - ThürKO)<br>In der zum Zeitpunkt des <b>Stellungsbeschlusses</b> jeweils gültigen Fassung. |   |
| Es wird bescheinigt, dass die Flurstücke mit ihren Grenzen und Bezeichnungen als Grundlage für geometrischen Festlegungen der neuen städtebaulichen Planung mit dem Liegenschaftskataster nach Stand vom 05.04.2019 übereinstimmen.   |   |
| Gotha, den   | gez. Wiemann<br>Dipl.-Ing. Andre Wiemann<br>Öffentlich bestellter Vermessungsingenieur   |
| Planverfasser:   | quare-stadtplaner<br>Markstraße 14, 90423 Weimar<br>Amt für Stadtentwicklung und Stadtplanung<br>Wanzestraße 3, 90002 Erft   |
| <b>Vorhabenbezogener Bebauungsplan JOP70s<br/>         „Wohnen am Bürgerpark“</b>   |   |
| <br><b>Erft</b><br>LANDESHAUPTSTADT<br>THÜRINGEN<br>Stadtverwaltung   |   |
|   |   |