


Oberer Teil der Planzeichnung

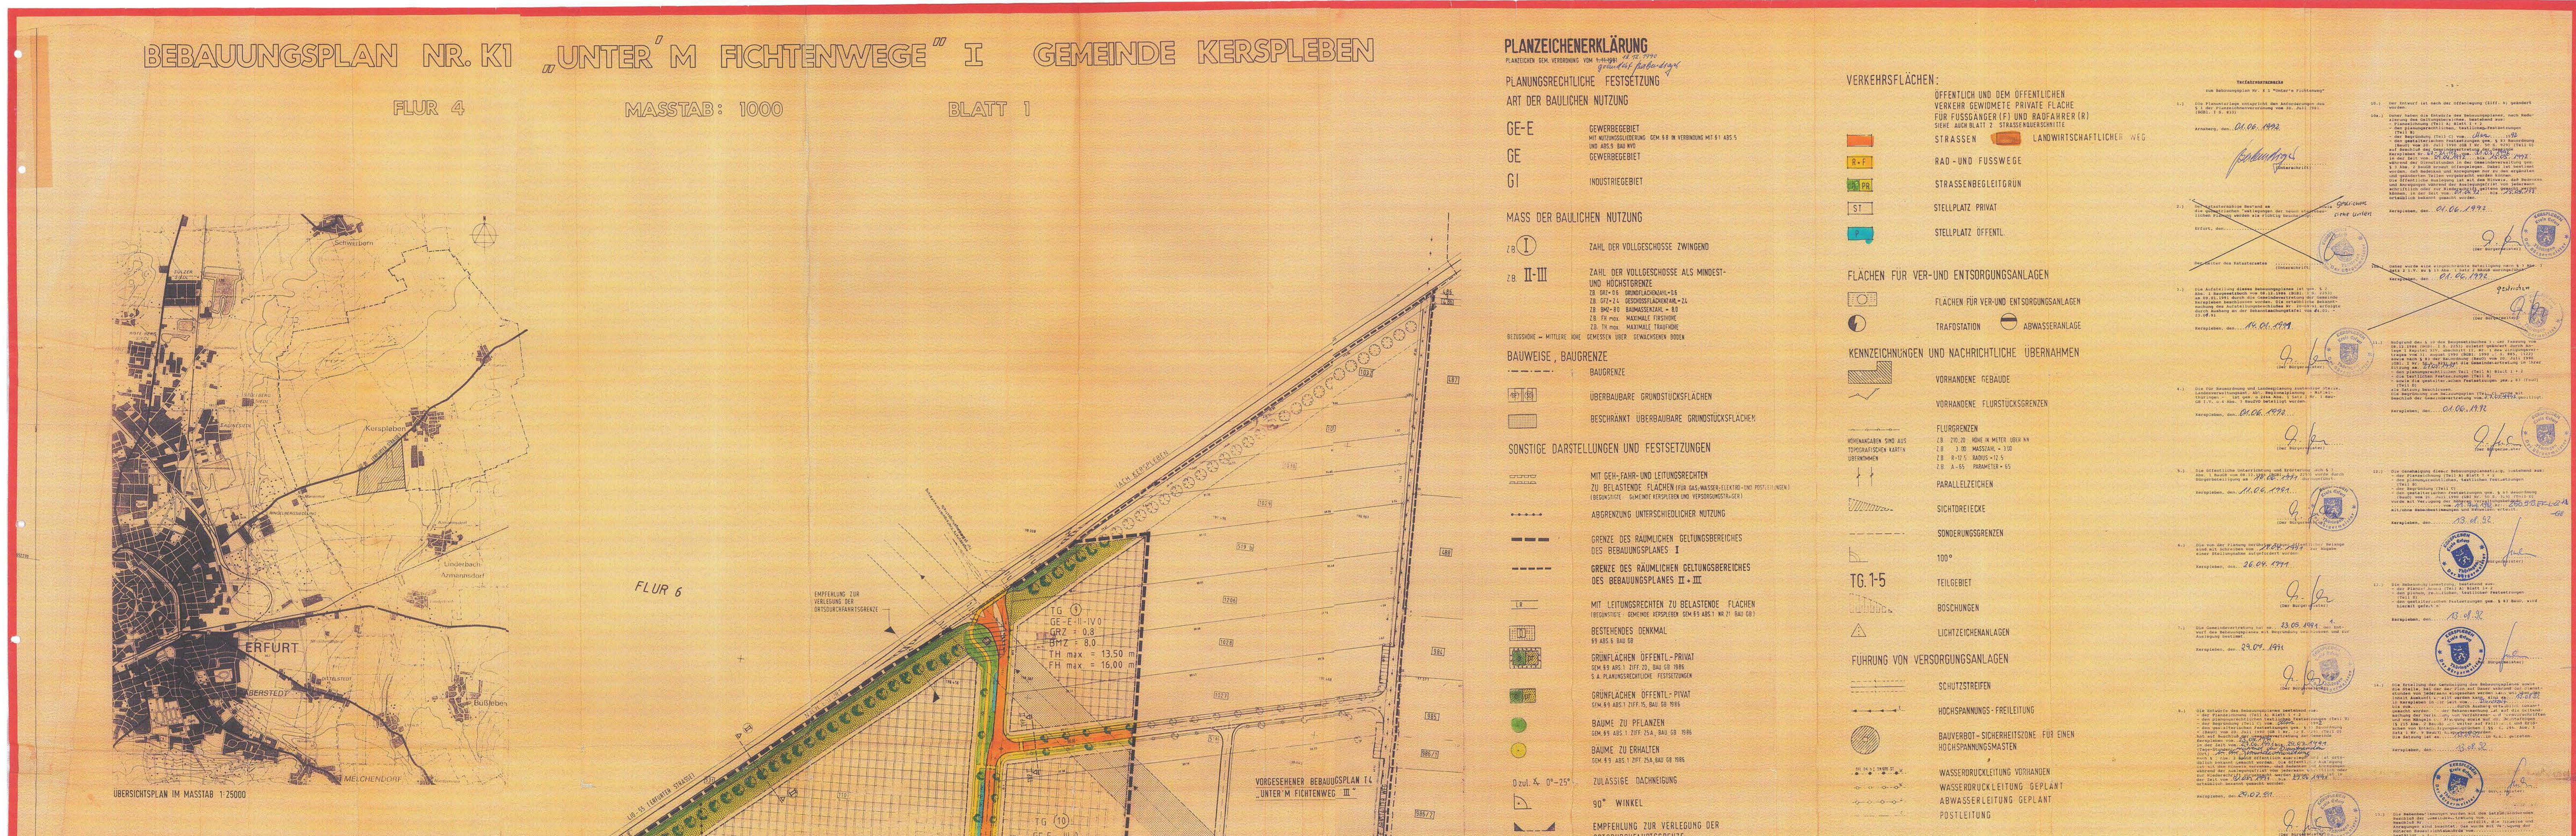

Unterer Teil der Planzeichnung

