Ansicht A
Am Alten Nordhäuser Bahnhof

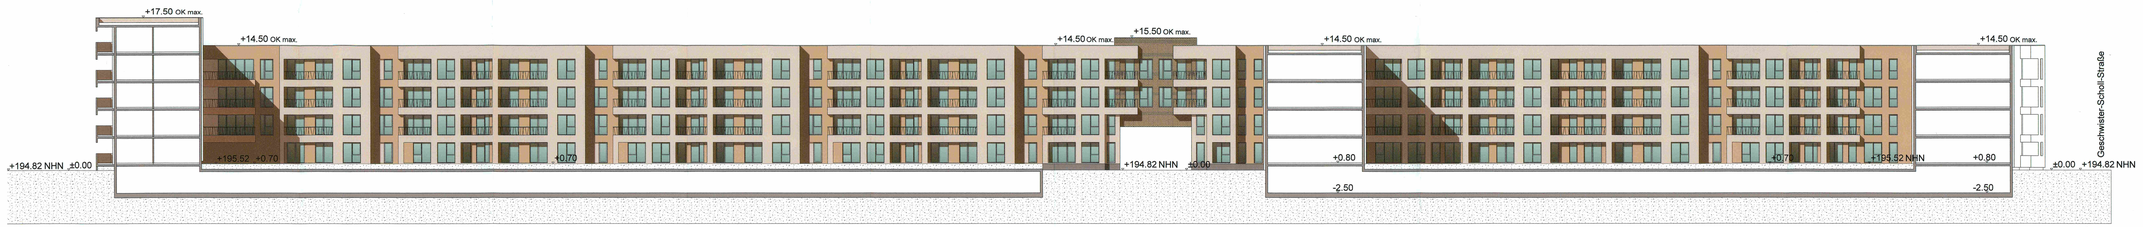

Ansicht B - Hof
Am Alten Nordhäuser Bahnhof

Ansicht D

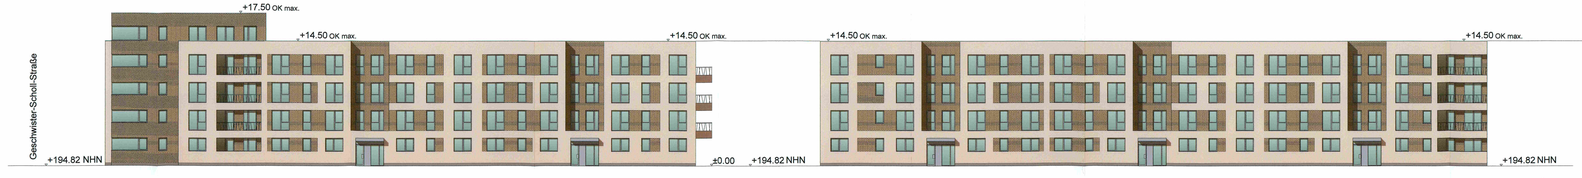

Ansicht E

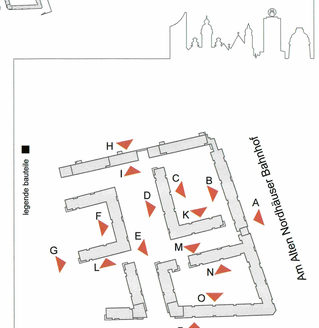

norden

architekt
homuth+partner architekten
BERLIN·MÜNCHEN·LEIPZIG
Prinz-Eugen-Straße 38, 04277 Leipzig
fon. 0341 / 5 80 11 80
fax. 0341 / 5 80 11 88
e-mail: leipzig@homuth-architekten.de
bearbeiter: mt

landschaftsarchitekt
TREIBMANN & WEICK
Büro für Garten- und Landschaftsplanung
Karl-Marx-Straße 59, 99094 Erfurt
fon.0361 / 789 28 44
fax.0361 / 789 28 45
e-mail: fw-ej@gmx.de

verkehrsanlagen
PLANUNGSBÜRO GROBE (PBG)
Ingenieurgesellschaft mbH
Lassallestraße 33
99086 Erfurt

bauherr
Projektgesellschaft
Erfurt Nr.8 GmbH
Elsterstr. 26, 04109 Leipzig
fon. 0341 / 35 58 55 12
fax. 0341 / 35 58 55 11

vorhabenträger
Projektgesellschaft
Erfurt Nr.8 GmbH
Elsterstr. 26, 04109 Leipzig
fon. 0341 / 35 58 55 12
fax. 0341 / 35 58 55 11

Die Genehmigung erfolgte unter
Az.: 340.2-4621-6644/2020-16051000-VBPL-WA-KRV 684
Weimar, den 14.12.2020
- Teil 2 von 6

Die Übereinstimmung des textlichen und zeichnerischen Inhalts dieses Vorhaben- und Erschließungsplans mit dem Willen der Landeshauptstadt Erfurt sowie die Erfüllung des gesetzlich vorgeschriebenen Verfahrens zur Aufstellung des vorhabenbezogenen Bebauungsplans werden bekundet.

Erfurt, den 20.01.21

Ausfertigung
Landeshauptstadt Erfurt
A. Bausewein
Oberbürgermeister

THÜRINGEN OBERBÜRGERMEISTER LANDESHAUPTSTADT ERFURT

Vorhaben- und Erschließungsplan "Alter Posthof" KRV 684

Vorhabenplanung Ansichten

Teil 1 von 5

Maßstab: 1 : 200 Datum: 16.01.2018

Nachdruck oder Vervielfältigung verboten