


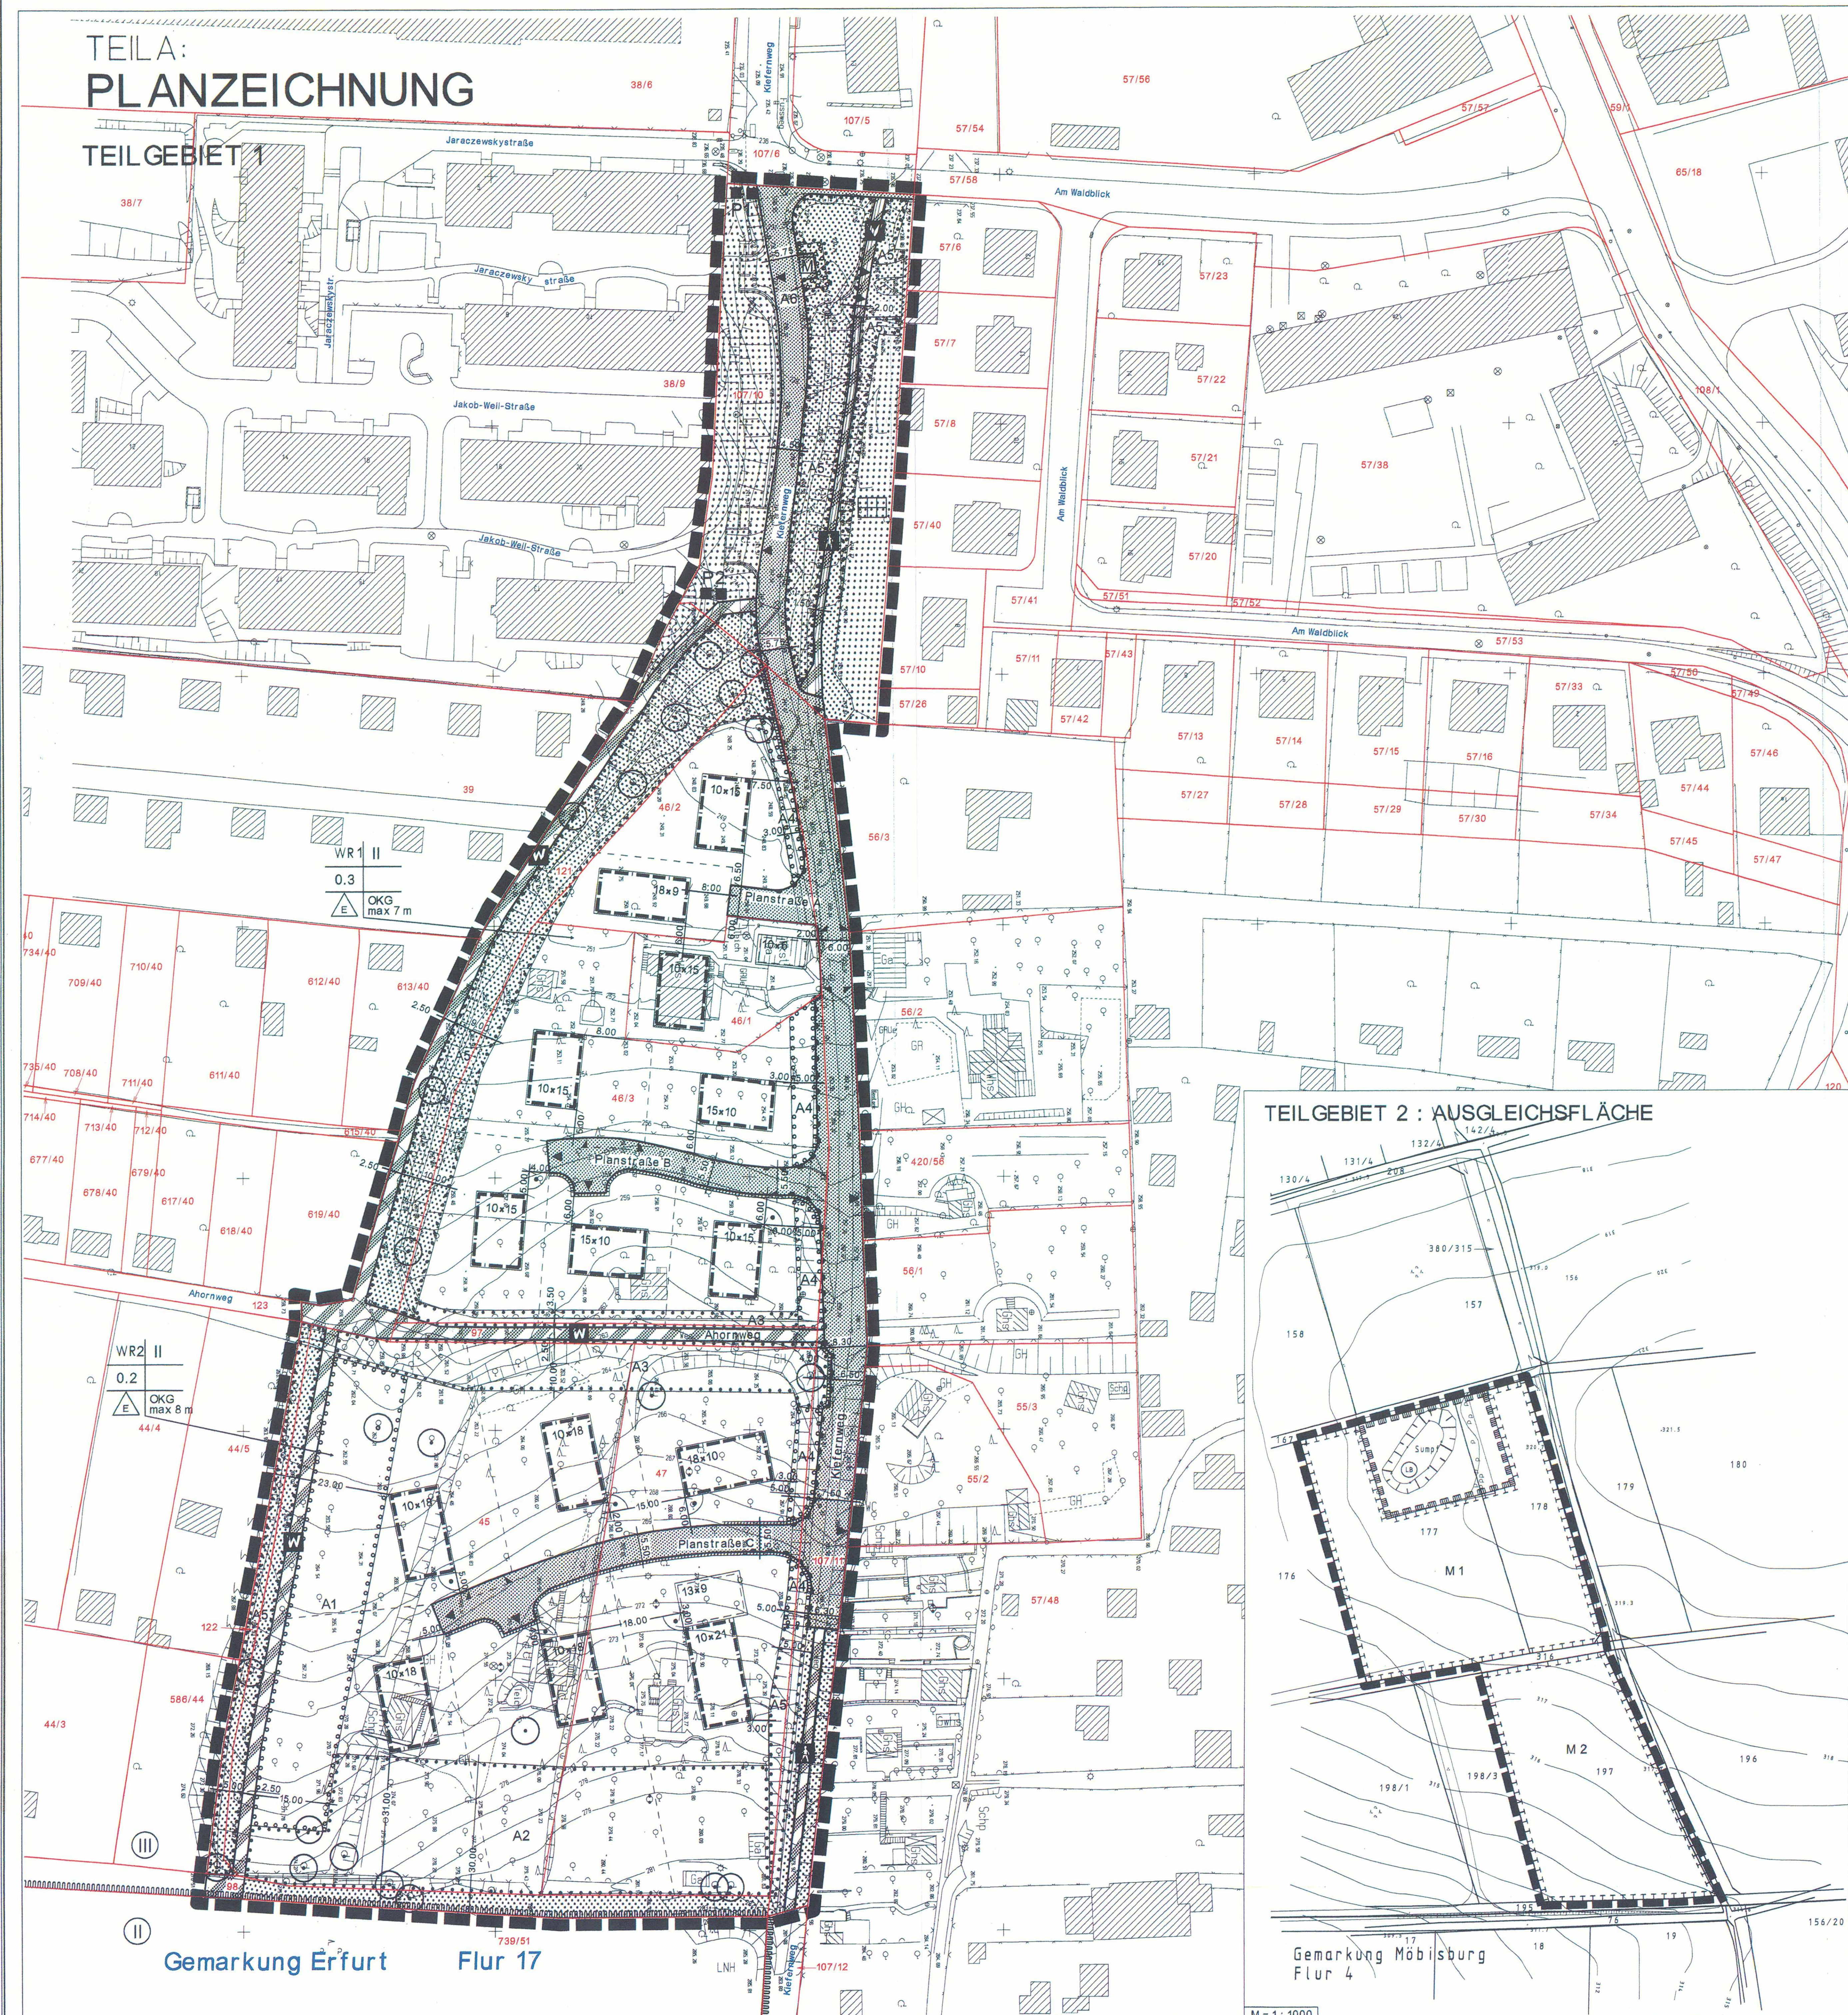

PLANZEICHENERKLÄRUNG

PLANUNGSRECHTLICHE FESTSETZUNGEN NACH BAUG, BAUNVO, PLANZV	ERMÄCHTIGUNG
ART DER BAULICHEN NUTZUNG	§ 9 Abs. 1 Nr. 1 BauBG
MASS DER BAULICHEN NUTZUNG	§ 9 Abs.1 Nr.1 BauBG
BAUWEISE, BAULINIEN, BAUGRENZEN	§ 9 Abs.1 Nr. 2 BauBG
VERKEHRSLÄCHEN UND DER ANSCHLUSS ANDERER FLÄCHEN AN DIE VERKEHRSLÄCHEN	§ 9 Abs.1 Nr.11 BauBG
GRÜNFLÄCHEN	§ 9 Abs.1 Nr.15 BauBG
FESTSETZUNGEN NACH § 9 ABS.1 NR.20 UND 25 BauBG	§ 9 Abs.1 Nr.20 und 25 BauBG
SONSTIGE PLANZEICHEN	§ 9 Abs.1 Nr.4 BauBG
NACHRICHTLICHE ÜBERNAHMEN NACH § 9 Abs. 6 BauBG	§ 9 Abs. 6 BauBG
HINWEISE UND PLANZEICHEN OHNE FESTSETZUNGSCHARAKTER	§ 9 Abs.1 Nr.25 BauBG

TEIL B: TEXTLICHE FESTSETZUNGEN

1. PLANUNGSRECHTLICHE FESTSETZUNGEN NACH § 9 Abs.1 bis 3 BauBG	ERMÄCHTIGUNG
1. ART DER BAULICHEN NUTZUNG	§ 9 Abs.1 Nr.1 BauBG
2. MASS DER BAULICHEN NUTZUNG	§ 9 Abs.1 Nr.1 BauBG
3. ÜBERBAUBARE GRUNDSTÜCKSFÄCHE / BAUWEISE	§ 9 Abs.1 Nr.2 BauBG
4. NEBENANLAGEN, GARAGEN UND STELLPLÄTZE	§ 9 Abs.1 Nr.4 BauBG
5. DIE HOCHSTZULÄSSIGE ZAHL VON WOHNUMEN	§ 9 Abs.1 Nr.6 BauBG
6. EIN- UND AUSFAHRTEN	§ 9 Abs.1 Nr.4,11 BauBG
7. MASSNAHMEN ZUM SCHUTZ, ZUR PFLEGE UND ZUR ENTWICKLUNG VON BODEN, NATUR UND LANDSCHAFT	§ 9 Abs.1 Nr.20 BauBG
8. MIT GERECHTEN ZU BELASTENDE FLÄCHEN	§ 9 Abs.1 Nr.21 BauBG
9. VERWENDUNGSVERBOT BESTIMMTER LUFT-VERUNREINIGENDER STOFFE	§ 9 Abs.1 Nr.23 BauBG
10. FLÄCHEN ZUM ANPFLANZEN VON BÄUMEN, STRÄUCHERN UND SONSTIGEN BEPFLANZUNGEN SOWIE MIT BINDUNG FÜR BEPFLANZUNGEN UND ODERHALT VON BÄUMEN, STRÄUCHERN UND SONSTIGEN BEPFLANZUNGEN	§ 9 Abs.1 Nr.25 BauBG
11. ART UND HOHE VON EINFRIEDRUNGEN UND STÜTZMAUERN	§ 9 Abs.1 Nr.4 ThürBO
12. EINFRIEDRUNGEN GEGENÜBER ÖFFENTLICHEN STRASSENVERKEHRSLÄCHEN	§ 9 Abs.1 Nr.25 BauBG

2. FESTSETZUNGEN NACH § 9 ABS.4 BauBG I.V.m. der ThürBO

Nr. Festsetzung	ERMÄCHTIGUNG
1. AUSSERE GESTALTUNG BAULICHER ANLAGEN	§ 9 Abs.1 Nr.1 ThürBO
2. GESTALTUNG UNBEBAUTER FLÄCHEN DER BEBAUTEN GRUNDSTÜCKE	§ 9 Abs.1 Nr.4 ThürBO
3. GESTALTUNG UNBEBAUTER FLÄCHEN DER BEBAUTEN GRUNDSTÜCKE	§ 9 Abs.1 Nr.4 ThürBO
3. NACHRICHTLICHE ÜBERNAHMEN

Nr. Nachrichtliche Übernahme	ERMÄCHTIGUNG
1. TRINKWASSERSCHUTZZONEN	§ 9 Abs. 6 BauBG
2. NATURDENKMALE	§ 9 Abs. 6 BauBG
3. LÄRMVERBELASTUNG	§ 9 Abs. 6 BauBG
4. PFLANZLISTE	§ 9 Abs. 6 BauBG

Verkehrsvermerk zum Bebauungsplan LOV 509

Bebauungsplan LOV 509

"Wohngebiet Kiefernweg"

-Satzung-

Maßstab: 1:500 Datum: 03.01.2006

61 - STADTPLANUNGSAMT