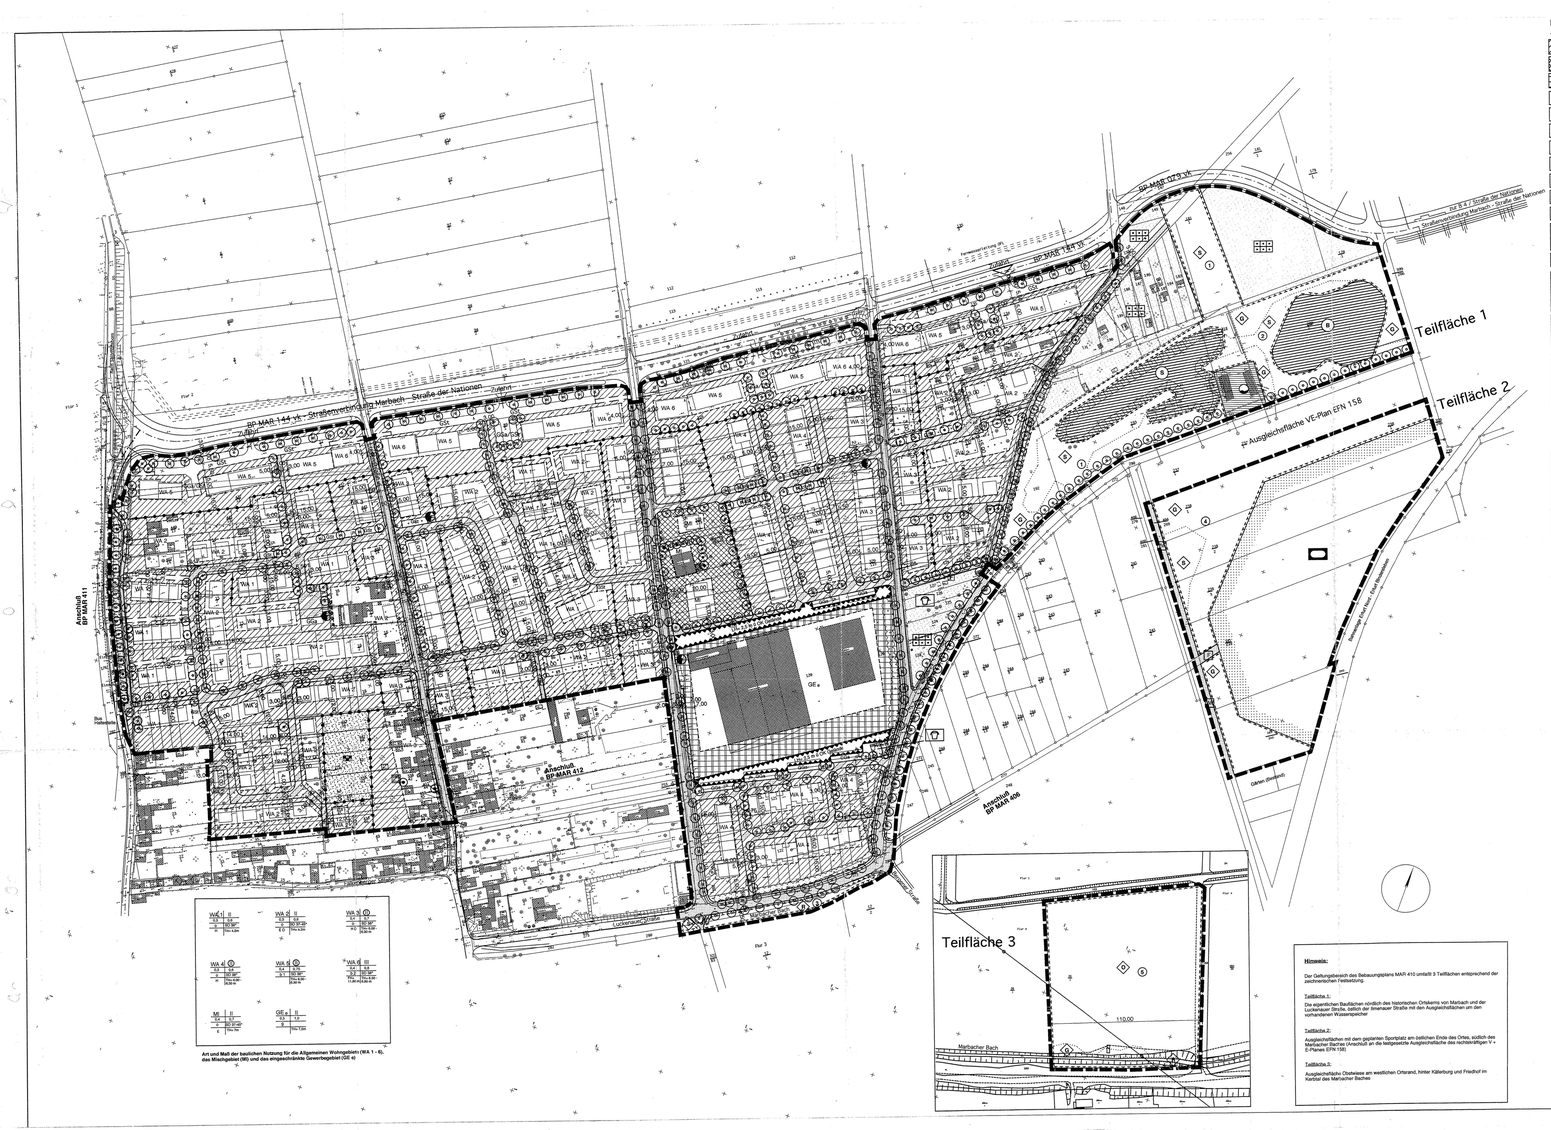
B 4 / 7 / Straße der Nationen
B 4 / 7 / Straße der Nationen
BP-MAR 144 vk – Straßenverbindung Marbach - Straße der Nationen
Anschluß BP-MAR 144 vk
Anschluß BP-MAR 411
Anschluß BP-MAR 412
Anschluß BP-MAR 408
Marbacher Bach
Hauptsammler Marbach und Friedhof
Teilfläche 1
Teilfläche 2
Teilfläche 3
Ausgleichsfläche VE-Plan EFN 158
Oben überfließt
Unter durchfließt
Rue
Rue
Rue