


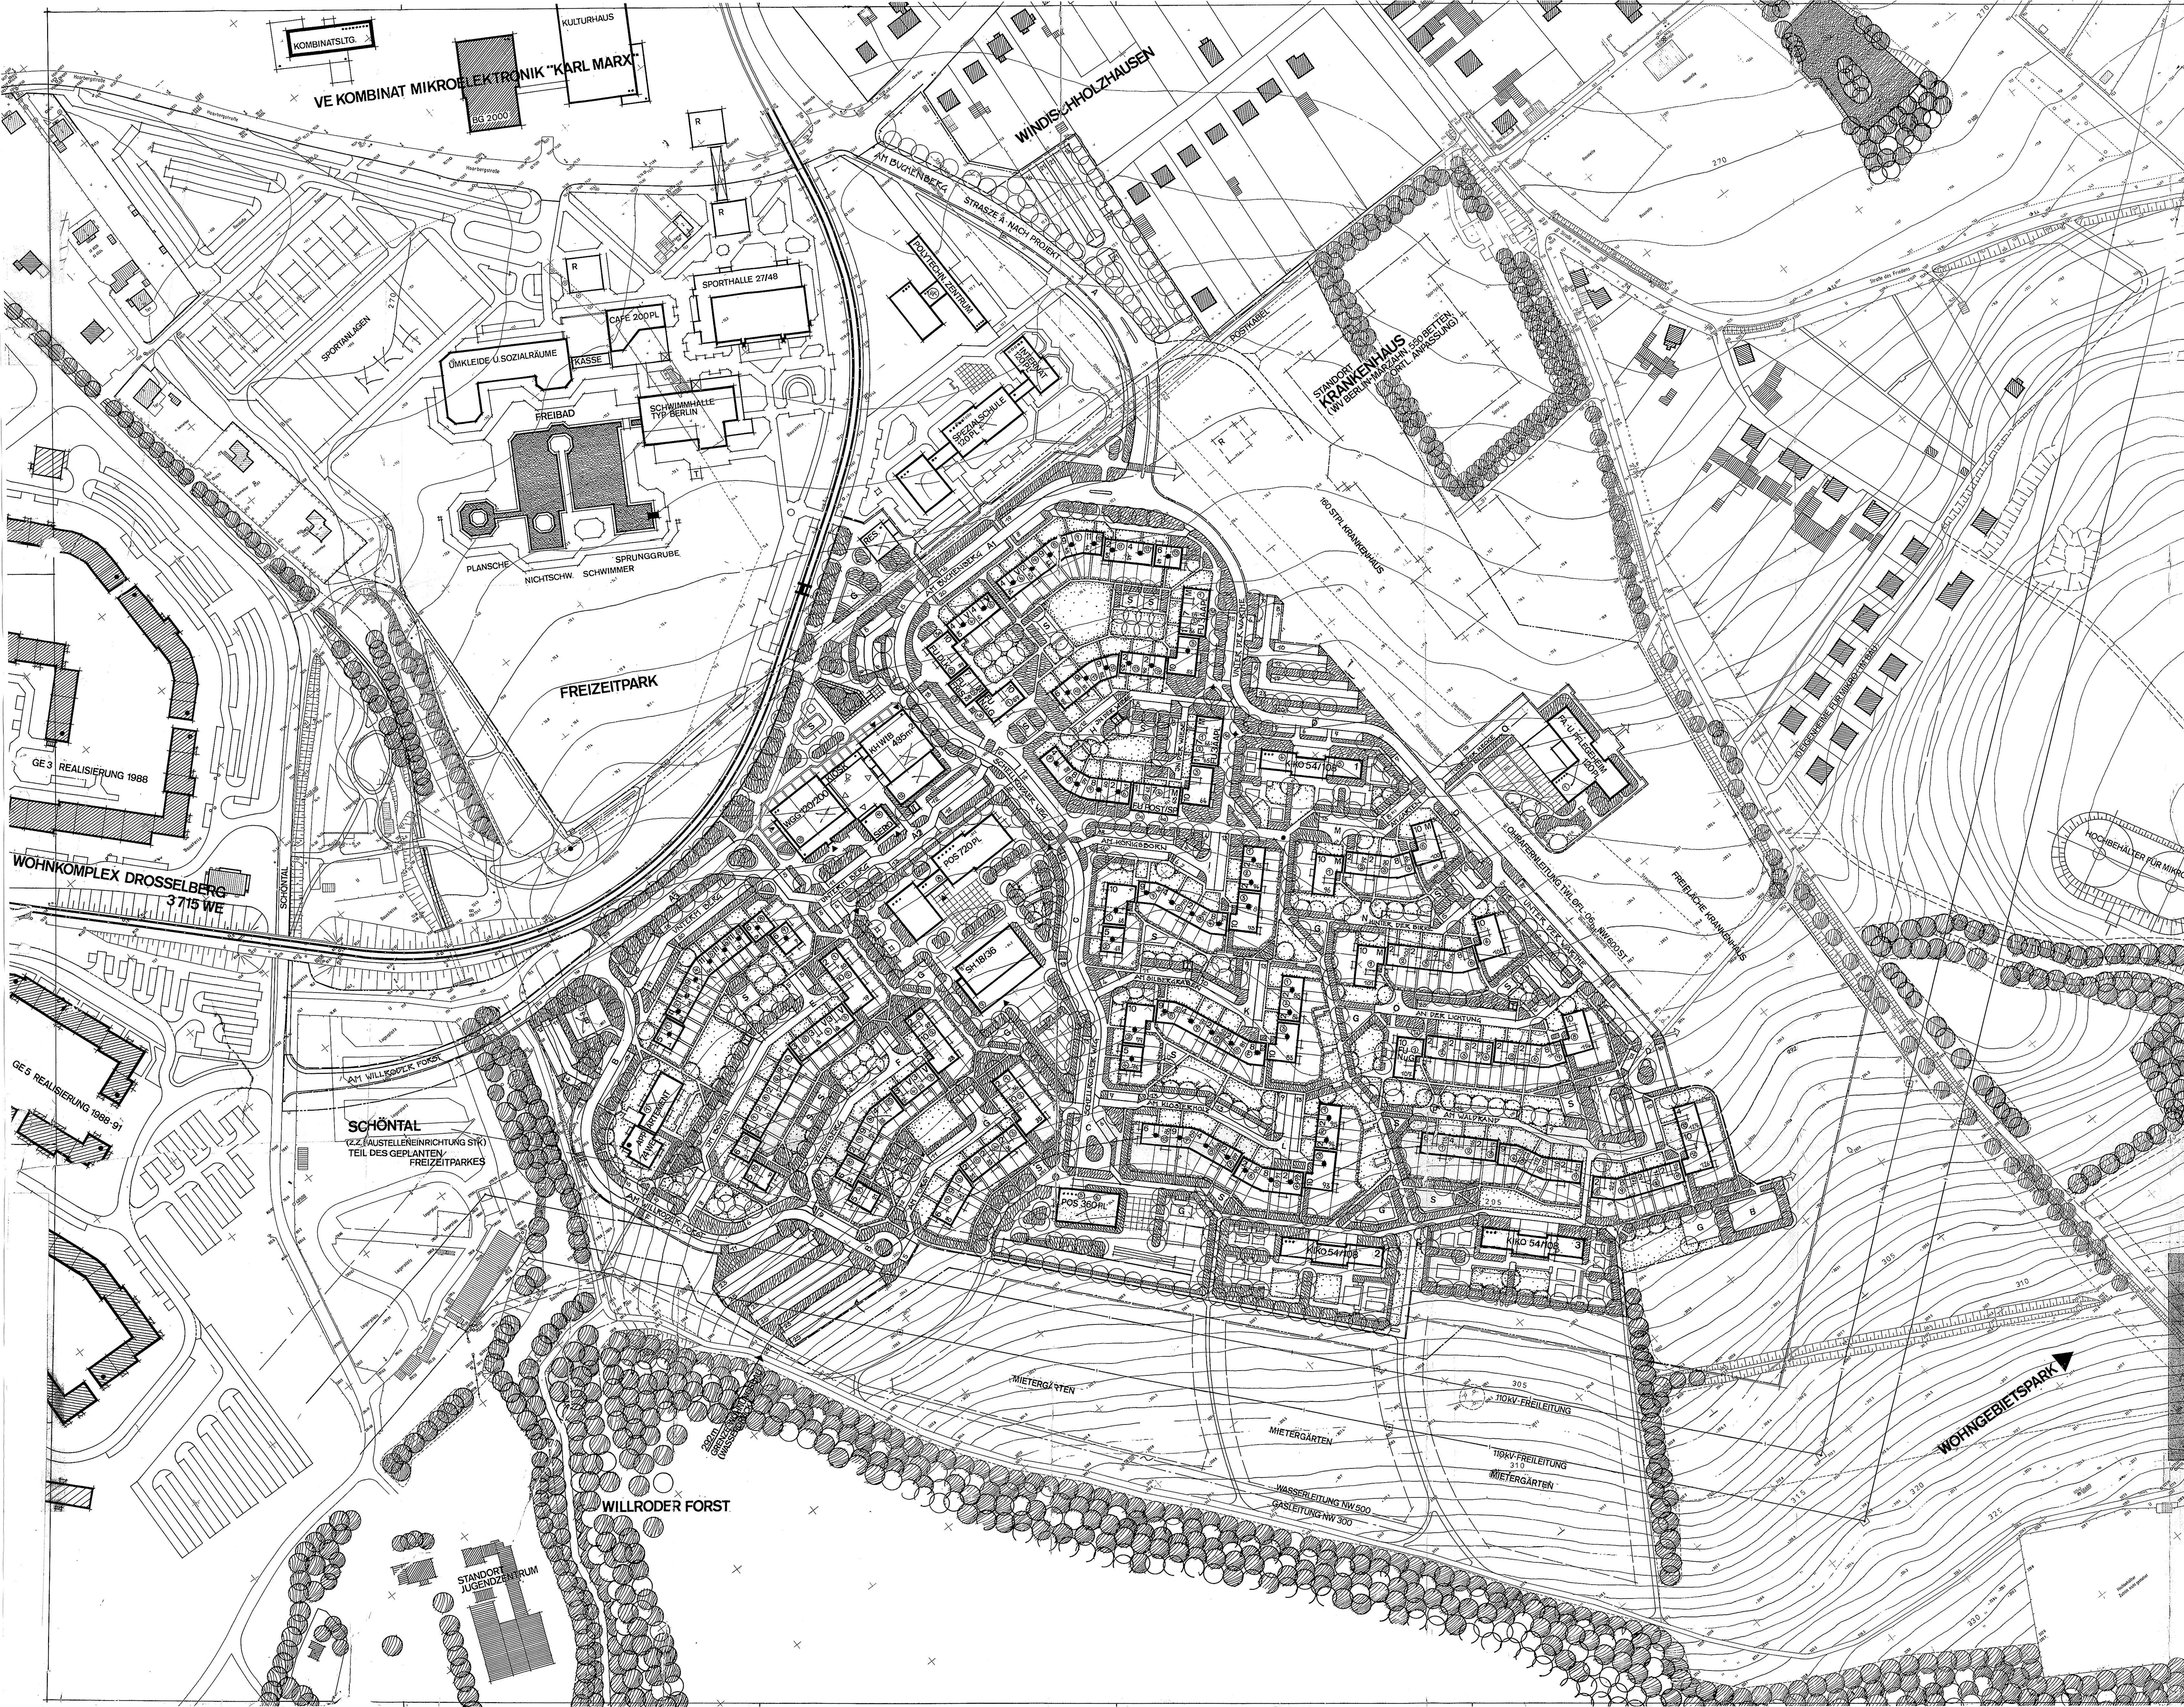


KARTENGRUNDLAGE:
- VERMESSUNG 1:500, 1967 VEB GEOLOGIE UND KARTOGRAPHIE ERFURT
- KONTURLINIEN, VERMESSUNG D. HENNING, 1969
- AUßERHALB DES STANDORTES ERGÄNZT NACH VERMESSUNG STAND 1979 UND
- BEBAUUNGSPLAN DROSSELBERG, STAND 1988

Die Bebauungskonzeption BUCHENBERG wird als
BEBAUUNGSPLAN MEL 056

nach § 246a Abs. 4 BauOB und § 64 BauZVO übergeleitet
durch Beschluß des Rates der Stadt Erfurt

Nr. 133/91. vom 19.6.1991

Die Genehmigung der höheren Bauaufsichtsbehörde Erfurt
wurde am 19.10.1991 erteilt.
AZ.: 620/115/91/01641/Erfurt

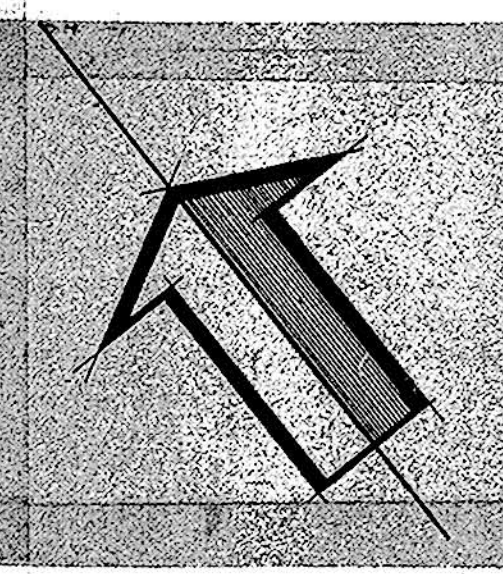

1699 WE - 4 603 EW
1- RWE - 465 WE - 27% (OHNE APARTEMENT: 24%)
2- - 269 - 16 -
3- - 803 - 47 -
4- - 147 - 9 -
5- - 15 - 1 -
WE 5-GESCHOSSIG: 48%
WE 6-GESCHOSSIG: 52%
57,01 m² WFL/WE
EINWOHNERDICHTE 252 EW/ha
WOHNFLÄCHENDICHTE 5298 m²/ha
WOHNDICHTE 536 EW/ha
0,9 STPL/WE

- HAUSNUMMER (1-11)
SEGMENT WERKSTÄTTE (1-124)
SECHSGESCHOSSIG, ÜBRIGE FUNFGECHOSSIG
WOHNTERRASSE
STRÄUCHER, STAUDEN, HOCHBEETE
BÄUME
SPIELPLÄTZE: BIS 6 JAHRE / 6-12 JAHRE
BOCKPLATZ
BÄNKE, PEDESTALE
FUNKTIONSGRENZE WOHNKOMPLEX
BEARBEITUNGSGRENZE WBK SOWIE DIE FUNKTIONSGRENZE WILDER SCHRITTEN WIRD
- TREPPENHAUS
DURCHGANG IM ERDGESCH.
V-VERSEHRTEN WE
M-SEGMENT MODIFIZIERT
- VORH. BÄUME, STRÄUCHER, NICHT VERMESSEN
RESERVE GESELLSCH. EINR.

DUPLIKATEXEMPLAR
für
BESCHLUSS NR. 133/91

GELTUNGSBEREICH FÜR DIE
VORKAUFSSATZUNG MEL-056
BEBAUUNGSKONZEPTION
WOHNGEBIET ERFURT SÜDOST
BUCHENBERG

BEBAUUNGSPLAN, MIT FREIFLÄCHEN
ERFURT, MAI 1988 MASZSTAB 1:1 000
NACHTRAG 1990: STRASZENNAMEN, HAUSNUMMERN, SEGMENTNR.
STADTARCHITEKT BEREICHSLIHEITER OBJEKTVERANTWORTL. BEARBEITER
BÜRO DES STADTARCHITEKTEN BEIM RAT DER STADT ERFURT