
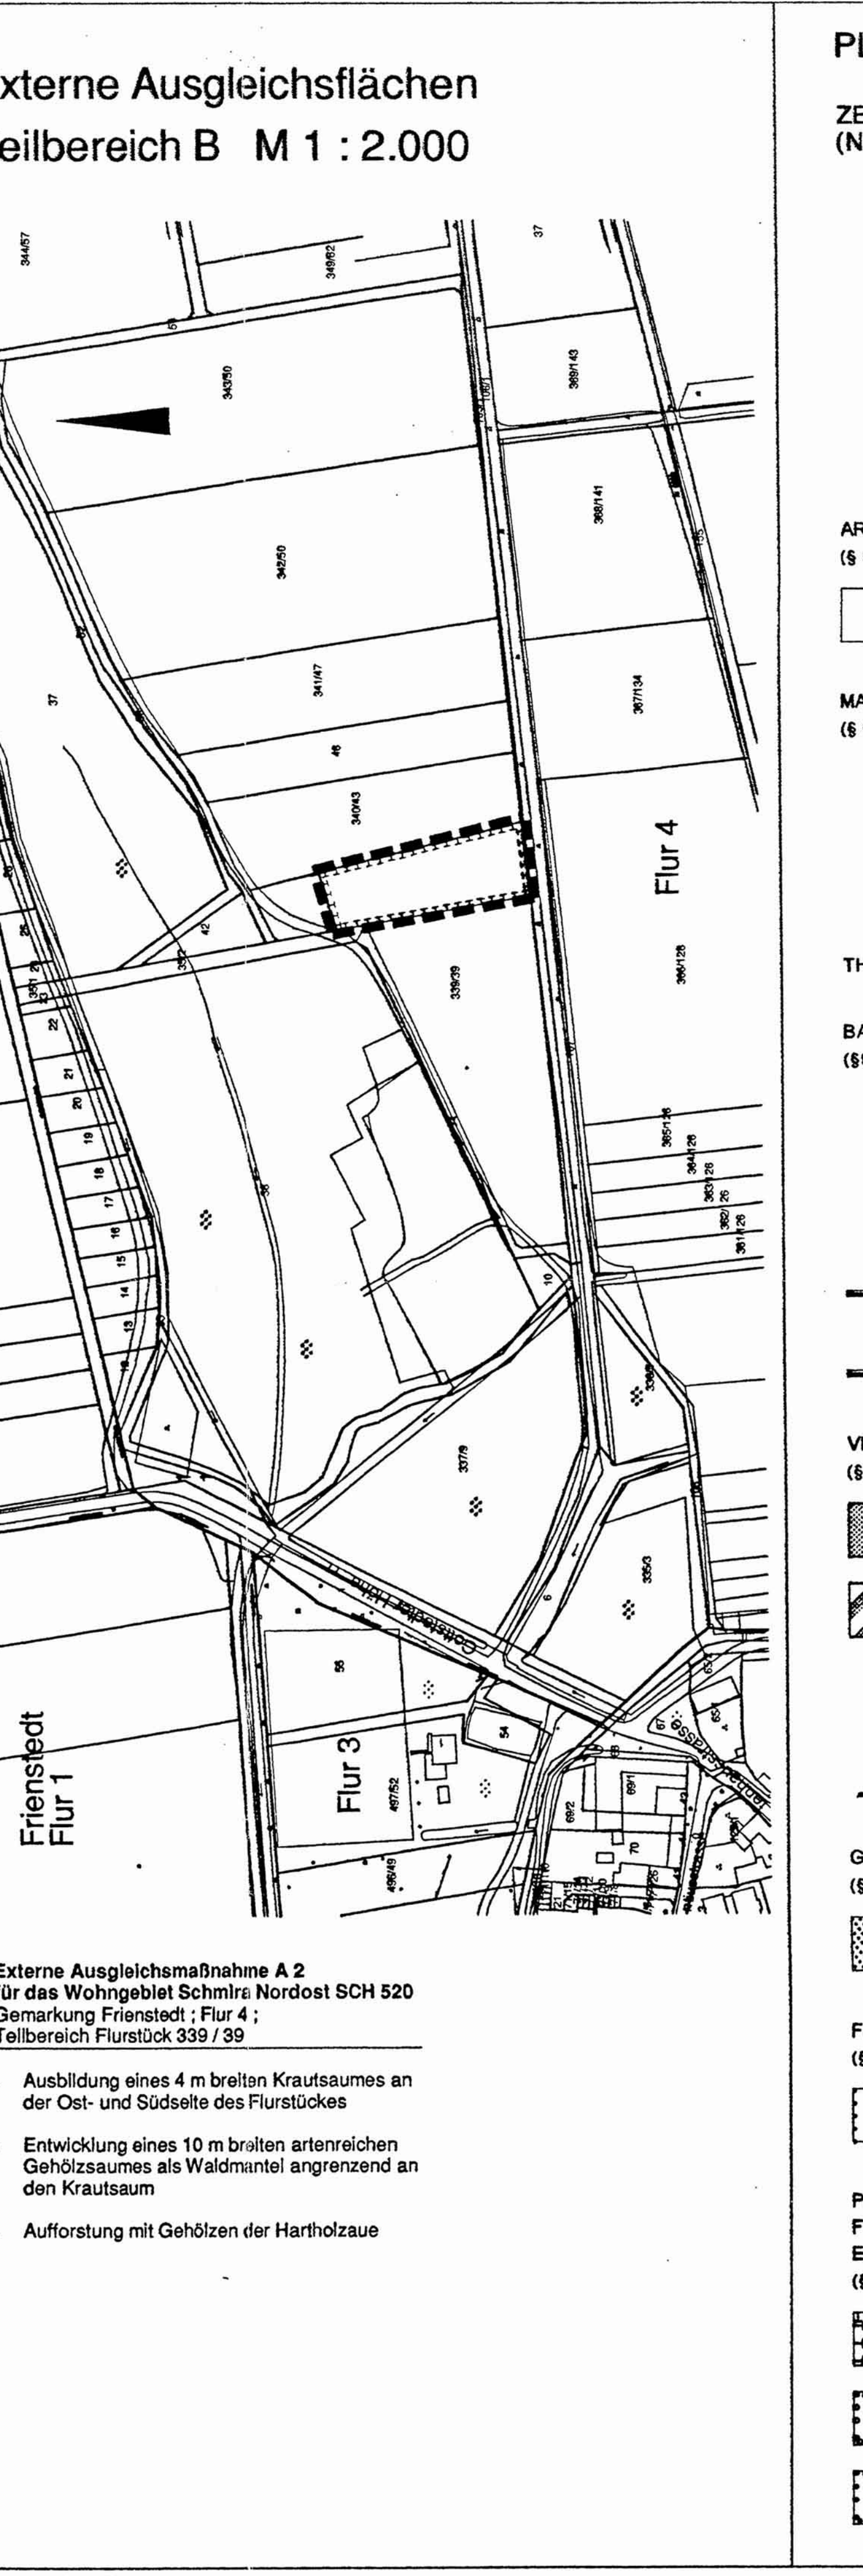


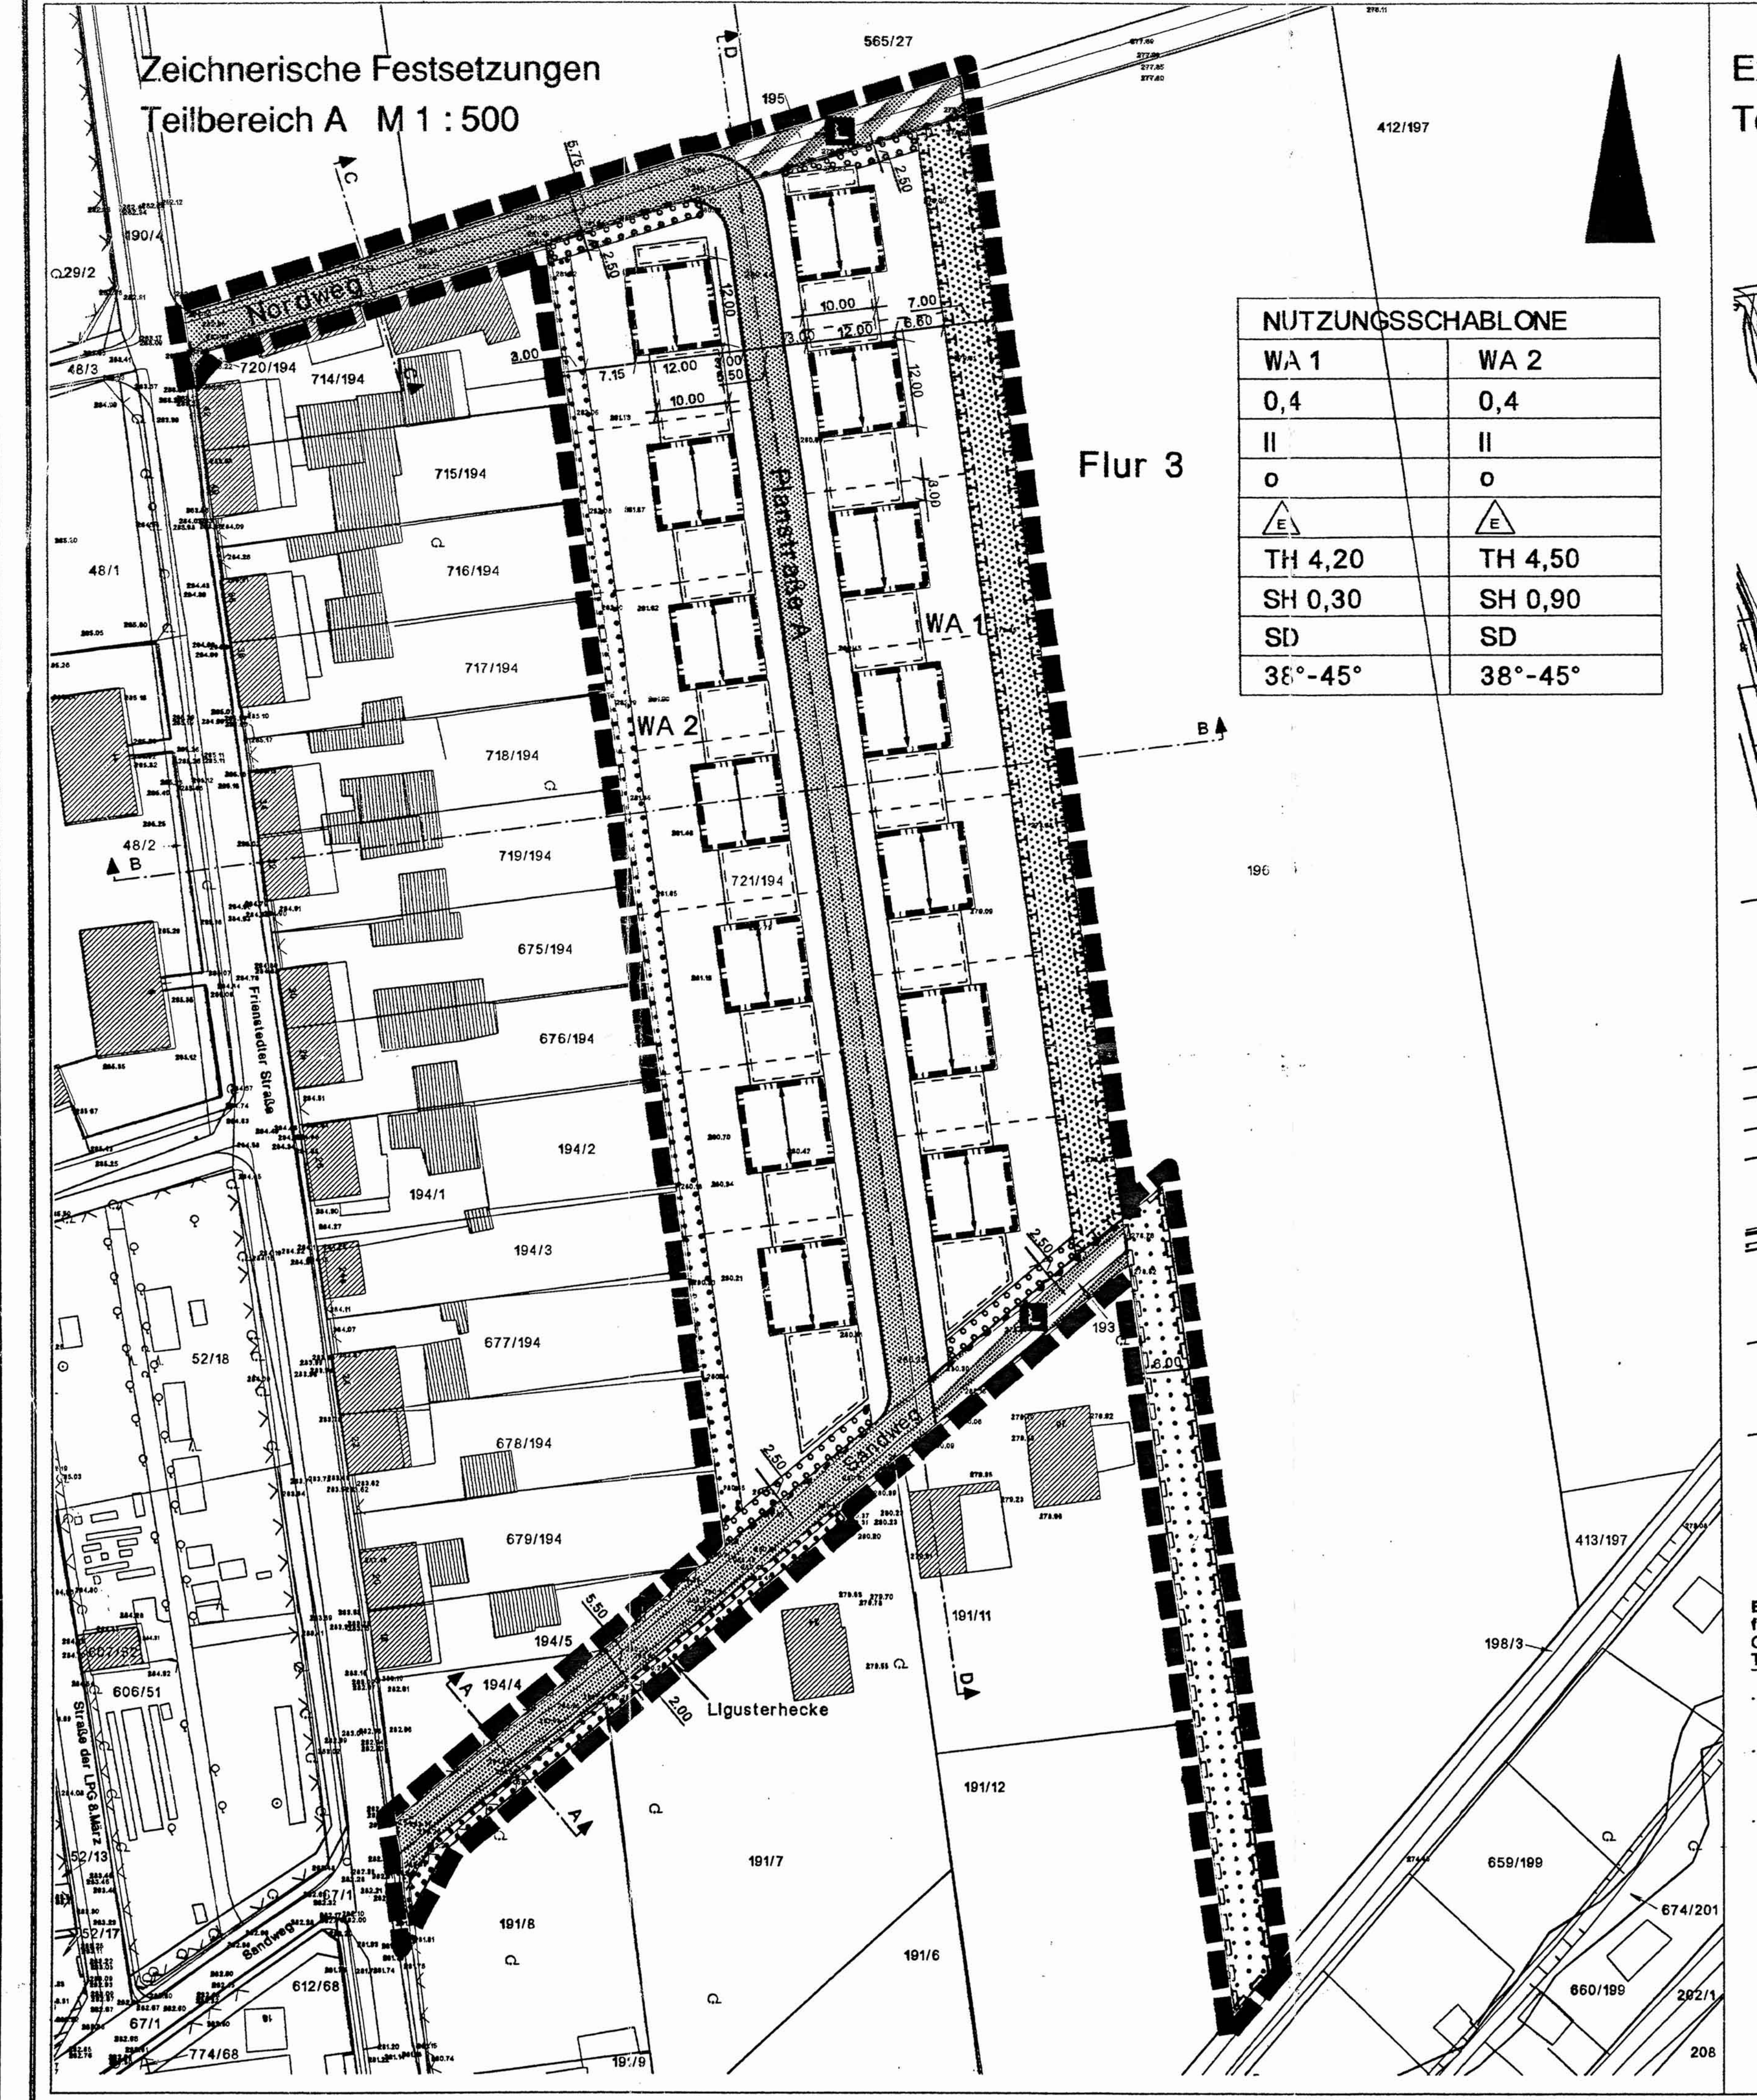

NUTZUNGSSCHABLONE	
WA 1	WA 2
0,4	0,4
II	II
O	O
TH 4,20	TH 4,50
SH 0,30	SH 0,90
SD	SD
38°-45°	38°-45°

NUTZUNGSSCHABLONE	
WA 1	WA 2
0,4	0,4
II	II
O	O
TH 4,20	TH 4,50
SH 0,30	SH 0,90
SD	SD
38°-45°	38°-45°

NUTZUNGSSCHABLONE	
WA 1	WA 2
0,4	0,4
II	II
O	O
TH 4,20	TH 4,50
SH 0,30	SH 0,90
SD	SD
38°-45°	38°-45°