


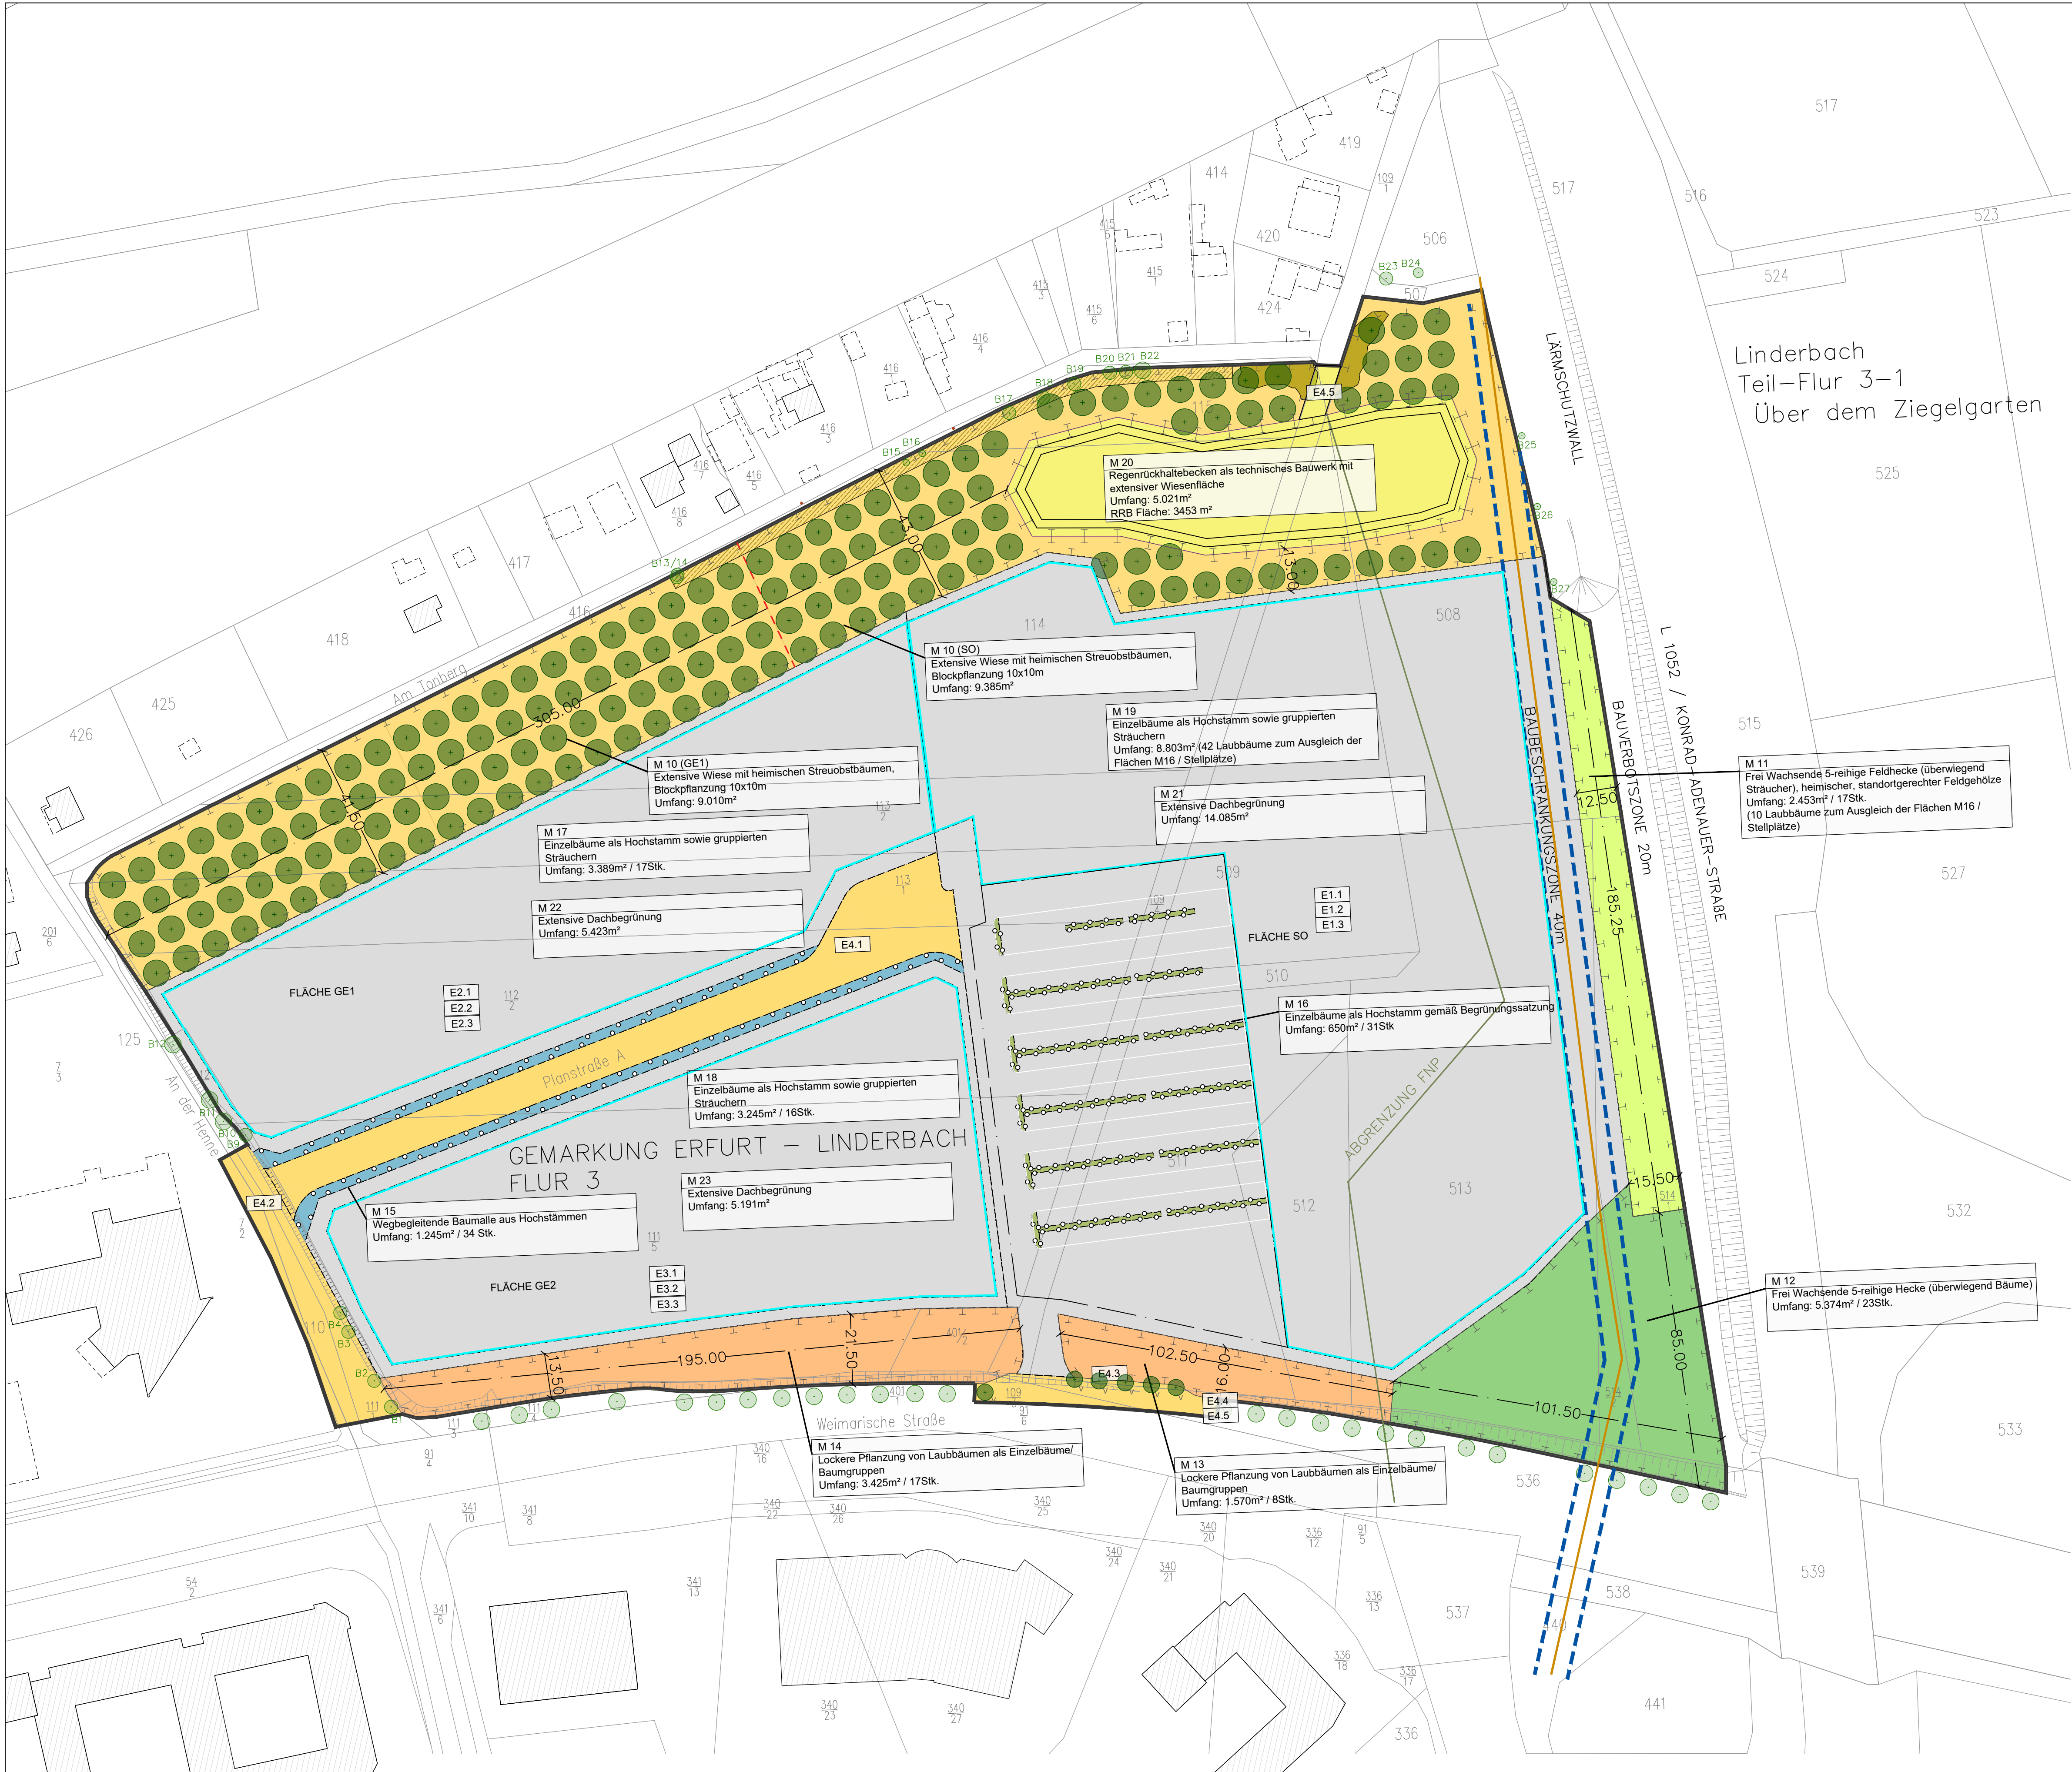

LEGENDE GRÜNORDNUNGSPLAN

PLANUNG

- überbaubare Fläche

nicht überbaubare Fläche
(in entsprechender Anwendung § 23 BauNVO)

Baugrenze
(in entsprechender Anwendung § 23 BauNVO)

Straßenverkehrsfläche

Regenrückhaltebecken

Stellplatzbereich

Baufeld (G1, G2, SO)
- Umgrenzung von Flächen zum Anpflanzen von Bäumen, Sträuchern und sonstigen Bepflanzungen

Umgrenzung von Flächen für Maßnahmen zum Schutz, zur Pflege und zur Entwicklung von Natur und Landschaft


ANPFLANZUNG VON BÄUMEN UND STRÄUCHERN

(§ 9 Abs. 1 Nr. 25a BauGB)

-
- Baum Erhalt/ Baum Verpflanzung (V)/ Feldhecke Erhalt

Baum / Baum Verpflanzung (V) Strauch Neupflanzung

MAßNAHMENDARSTELLUNG

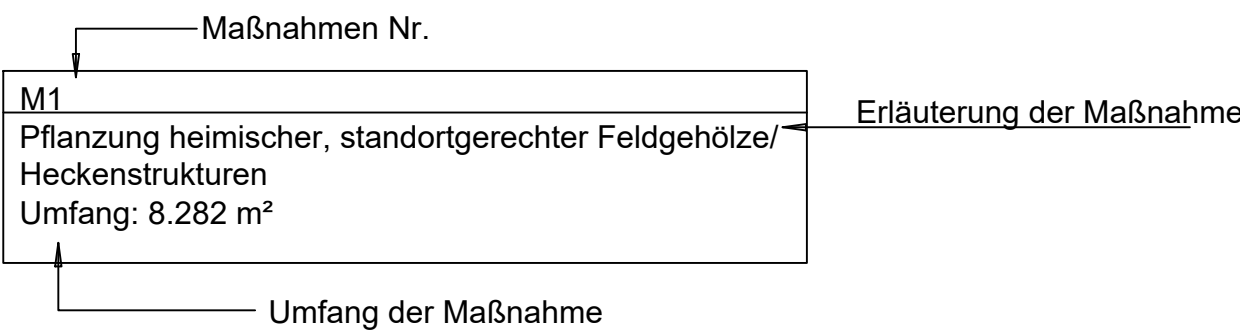

Die im Plan dargestellten Ausgleichsmaßnahmen geben den Ort der Maßnahme sowie deren jeweilige Zielfunktion und Umfang im Naturhaushalt wieder.

Die Beschreibung von Art und Ausführung der Maßnahme sowie deren Pflege- und Entwicklung werden im Textteil in den jeweiligen Maßnahmenblättern ausführlich erläutert (siehe Kap. 3.5).

- Ausgleichsmaßnahme M10

Ausgleichsmaßnahme M11

Ausgleichsmaßnahme M12

Ausgleichsmaßnahme M13-14

Ausgleichsmaßnahme M15
- Ausgleichsmaßnahme M16

Ausgleichsmaßnahme M17-19; M21-23 (Prozentuale Teilfläche)

Ausgleichsmaßnahme M20

SONSTIGE PLANDARSTELLUNGEN

- Räumlicher Gelungsbereich

Gebäudebestand

Flurstücksgrenze

Flurstücksnummer
- Baubeschränkungszone

Gasleitung

GRÜNORDNUNGSPLAN

PROJEKT-NR.: 08/024		PROJEKT : BEBAUUNGSPLAN LIN 587 "AM TONBERG"	
		BAUHERR : STADT ERFURT	
PLANBEZEICHNUNG: ANLAGE 5		PLANBEZEICHNUNG : MAßNAHMENPLAN	
PLANNUMMER : E-05	INDEX : v	CAD-DATEI : E_05v.dwg	ÄNDERUNGEN : A B C D E
MASSTAB : 1:1000	BEARB. : GA	GEZ. : GA	F G H I J K
BLATTGRÖSSE : 841x550	DATUM : 11.12.2024		
NORDPFEIL : 		ALKEWITZ LANDSCHAFTSARCHITEKTEN Fischmarkt 5 Telefon 0361 - 5616012 Telefax 0361 - 5616014 E-Mail info@alkewitz-la.de	