

Schwankhalle


Tamariskenhain mit Platzhaus

Apartmenthaus


Ansicht Süd Baufeld 3 1:200




+219 5.OG Apartmenthaus 1:200

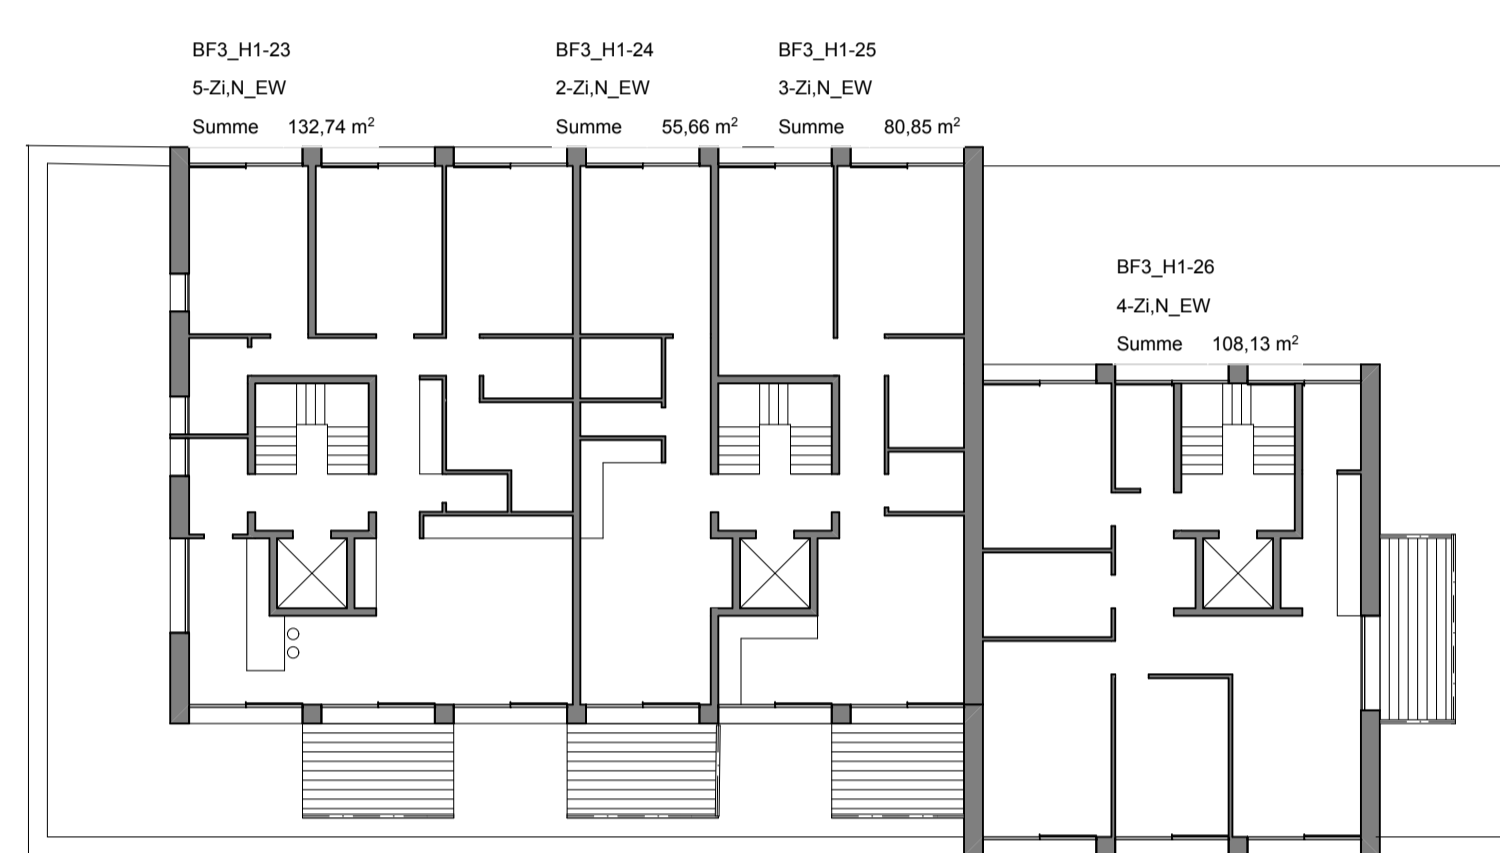

+222 1.DG Apartmenthaus 1:200

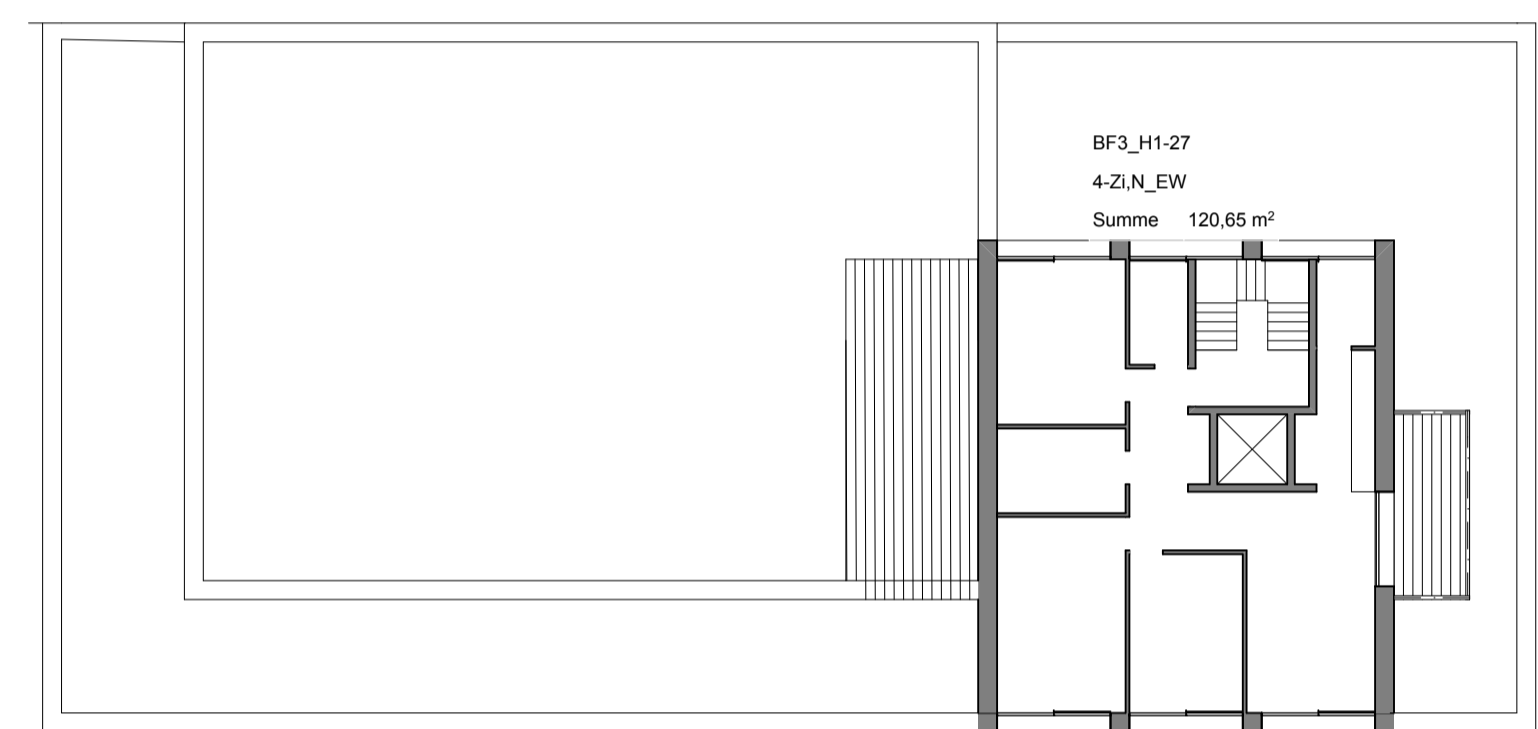


+225 Pent Apartmenthaus 1:200

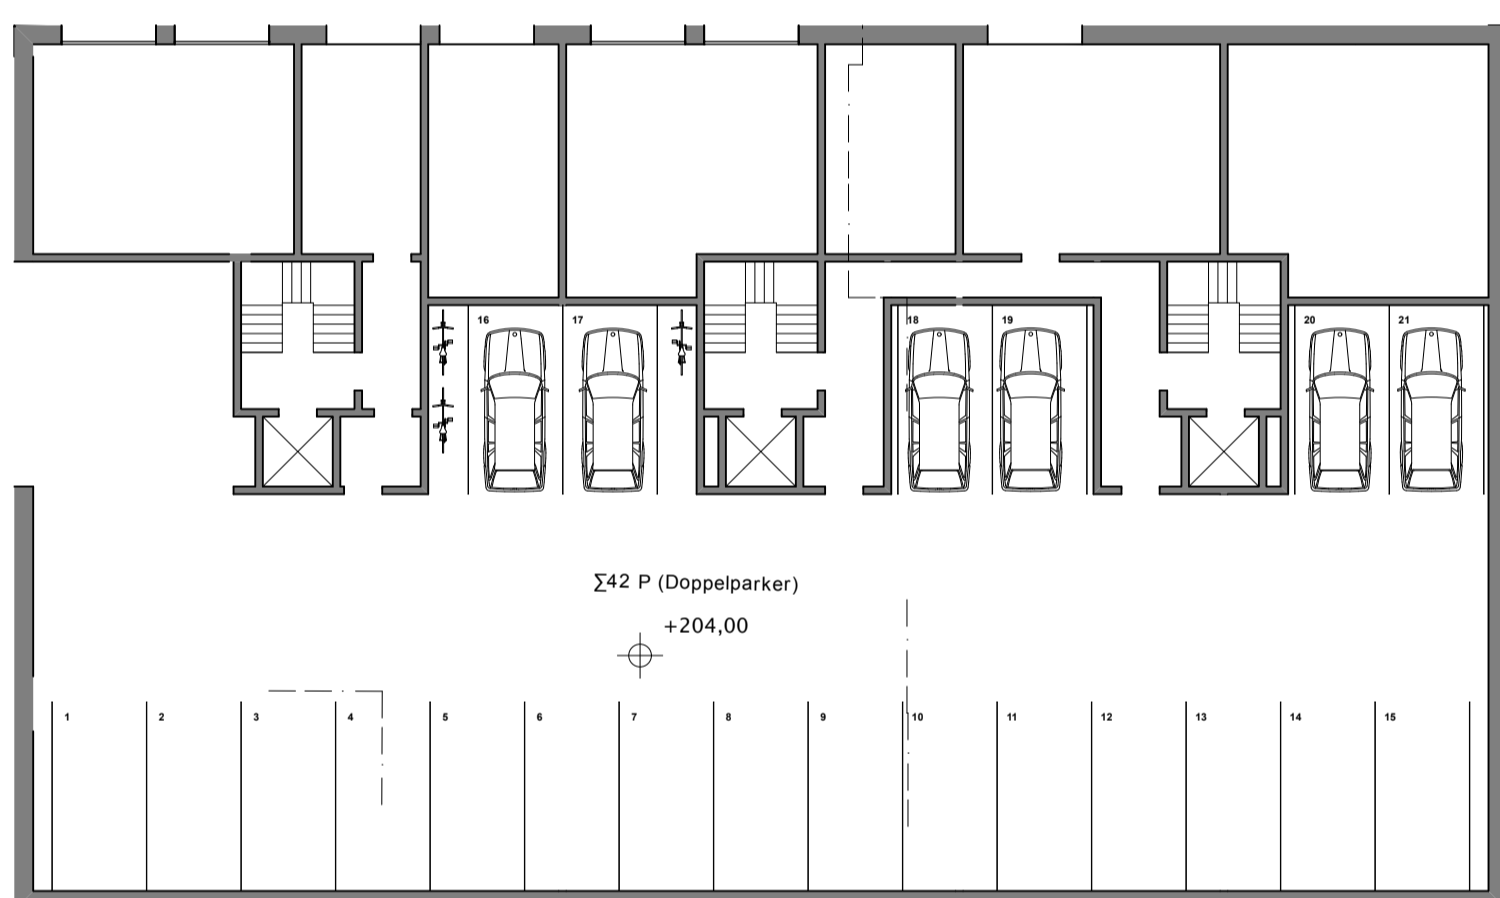


+204 Eingangsgeschoss Apartmenthaus 1:200




+207 Zwischengeschoss Apartmenthaus 1:200

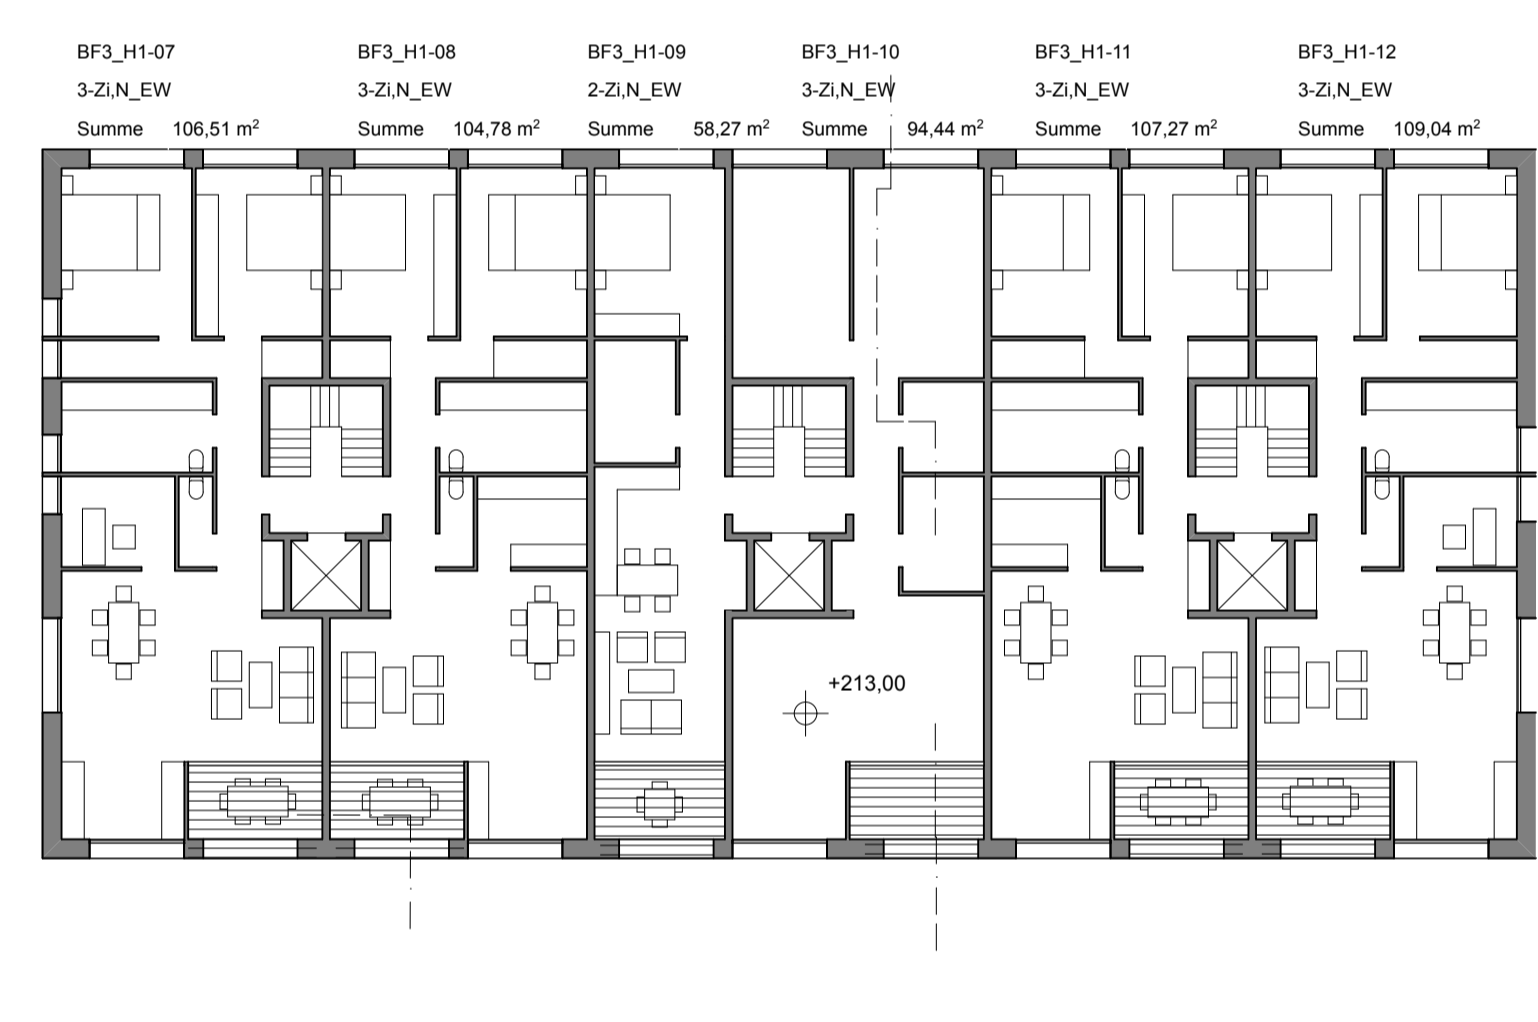


+213 2.OG Apartmenthaus 1:200

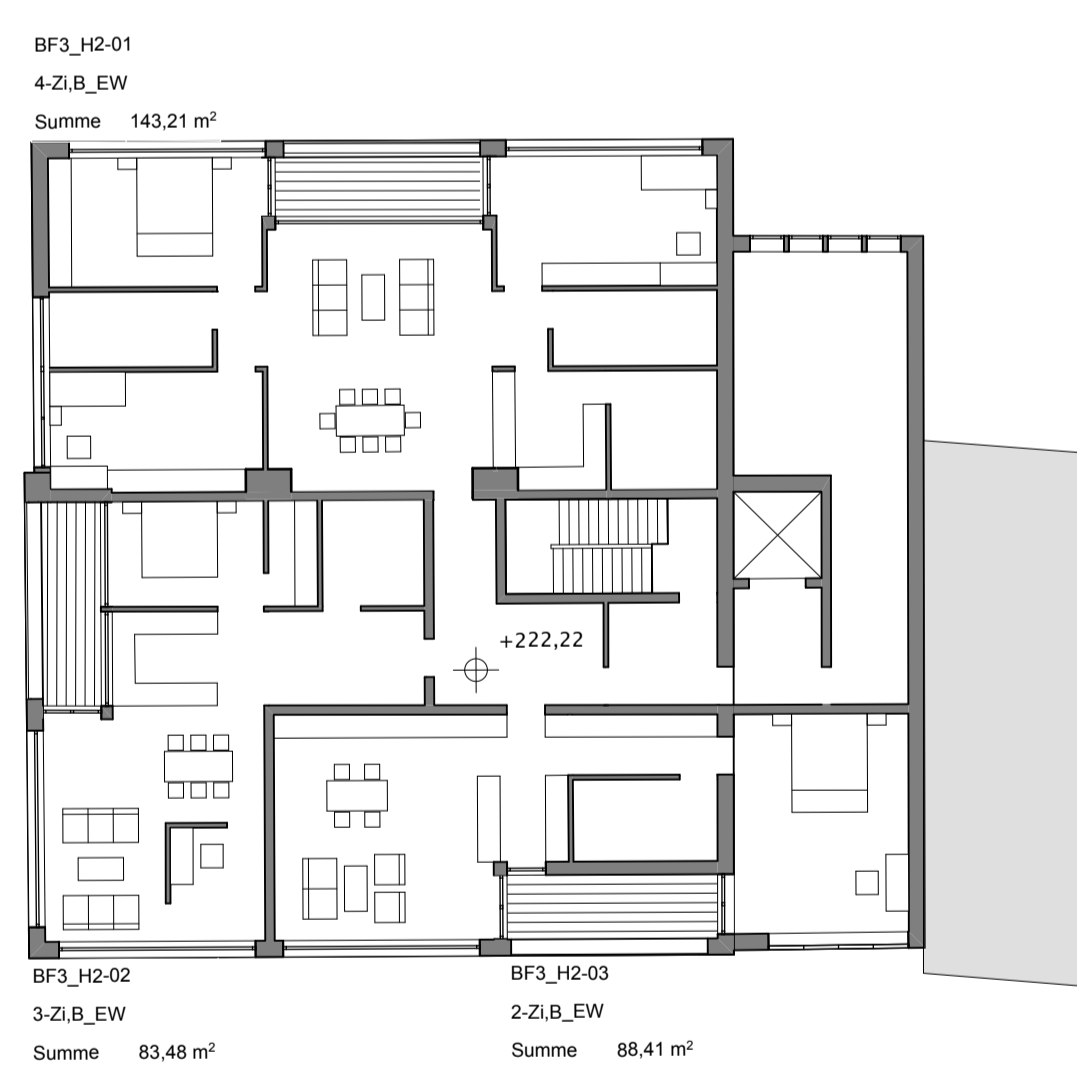

+222 1.OG Lofthaus 1:200

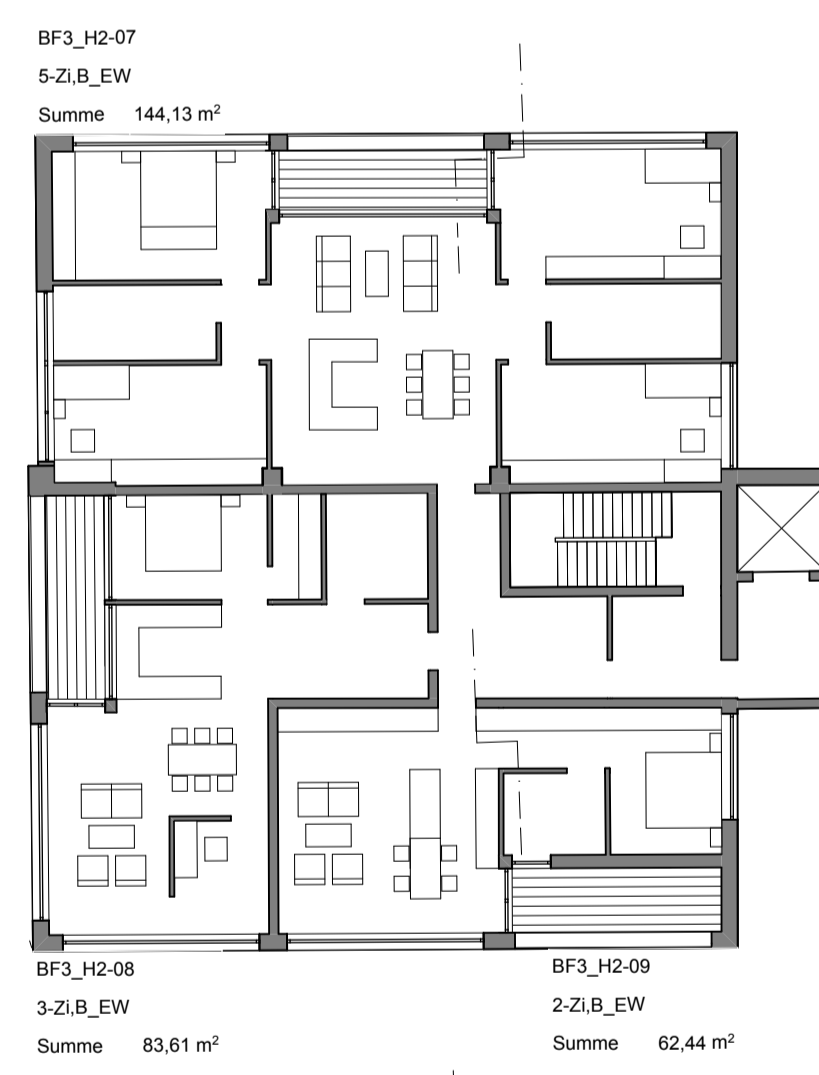

+231 3.OG Lofthaus 1:200

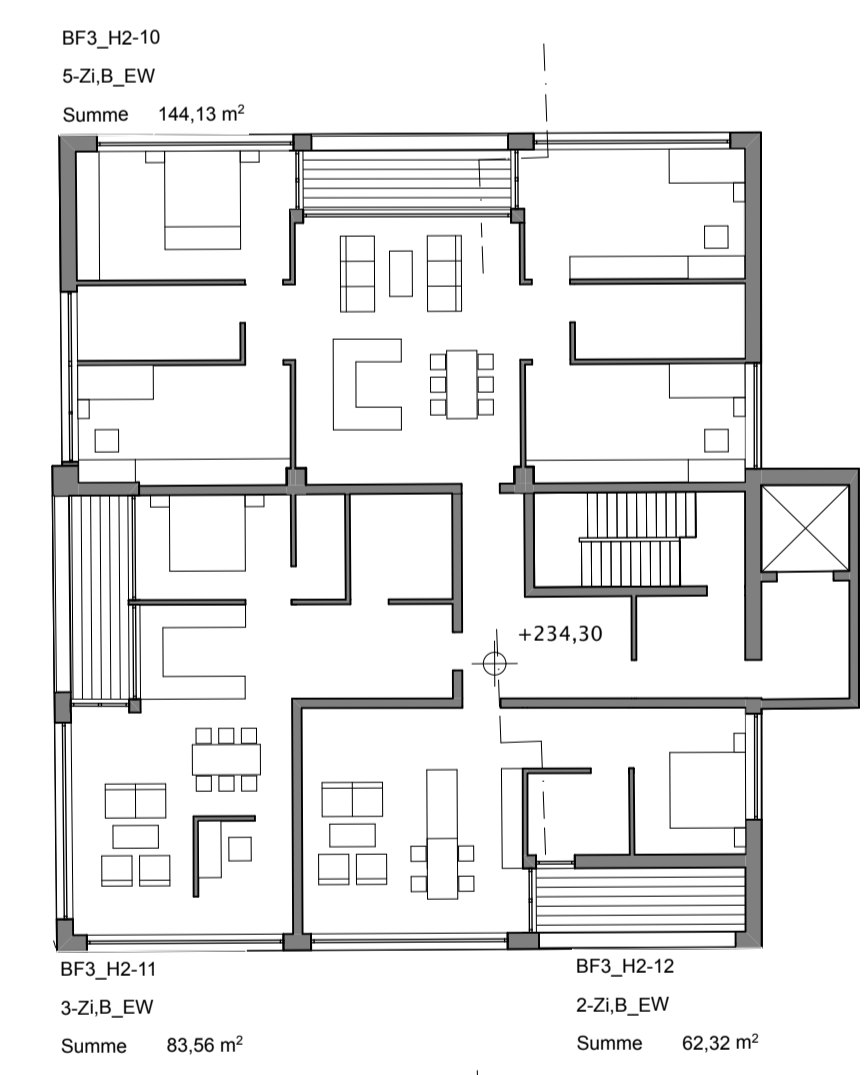

+234 4./5.OG Lofthaus 1:200



Querschnitt 4 Baufeld 3 / Ansicht Ost Baufeld 2 1:200