PLAN 05 - BAUFELD 2 SÜD Plateau M 1:200

113224

Gebäude / - Geländeschnitt mit Blickrichtung BF 3 M 1:200

Straßenansicht R.-Koch Straße M 1:200

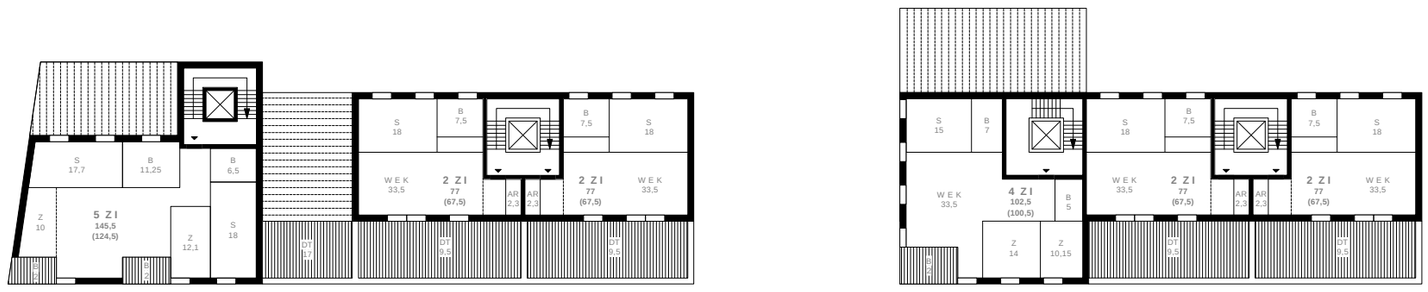

Balkon-/ Terrassen-/ und Loggienflächen nur zu 25% angerechnet

Grundriss Dachgeschossebenen M 1:200

Balkon-/ Terrassen-/ und Loggienflächen nur zu 25% angerechnet

Grundriss Regelgeschosse M 1:200