



Längsschnitt M 1:200



Ansicht vom Europaplatz M 1:200

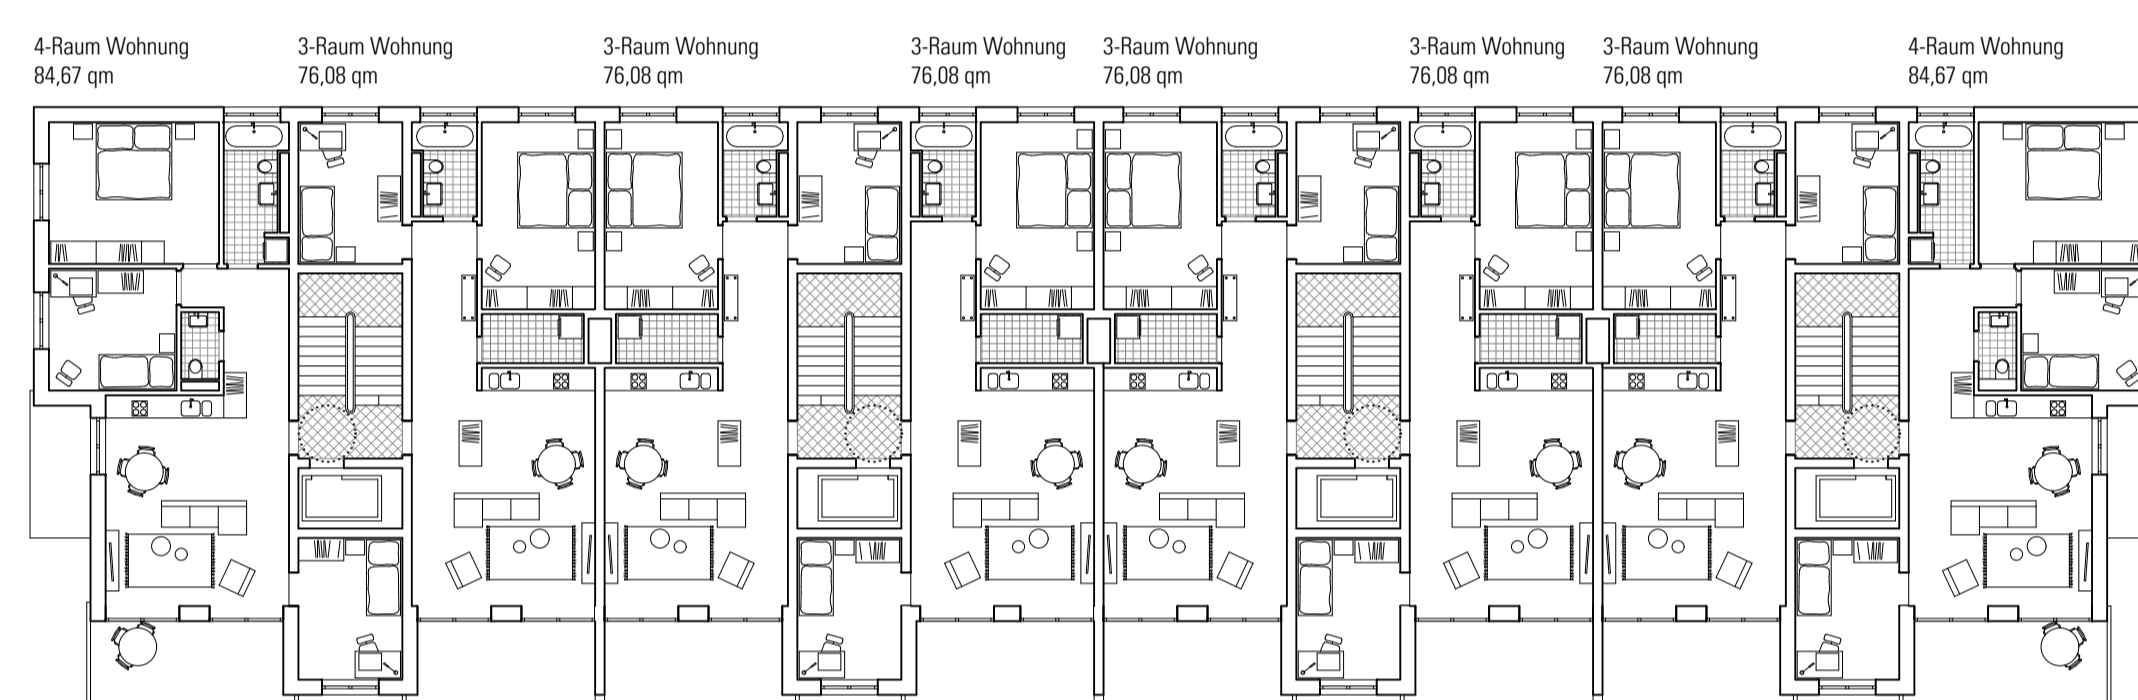

Regelgeschoss M 1:200

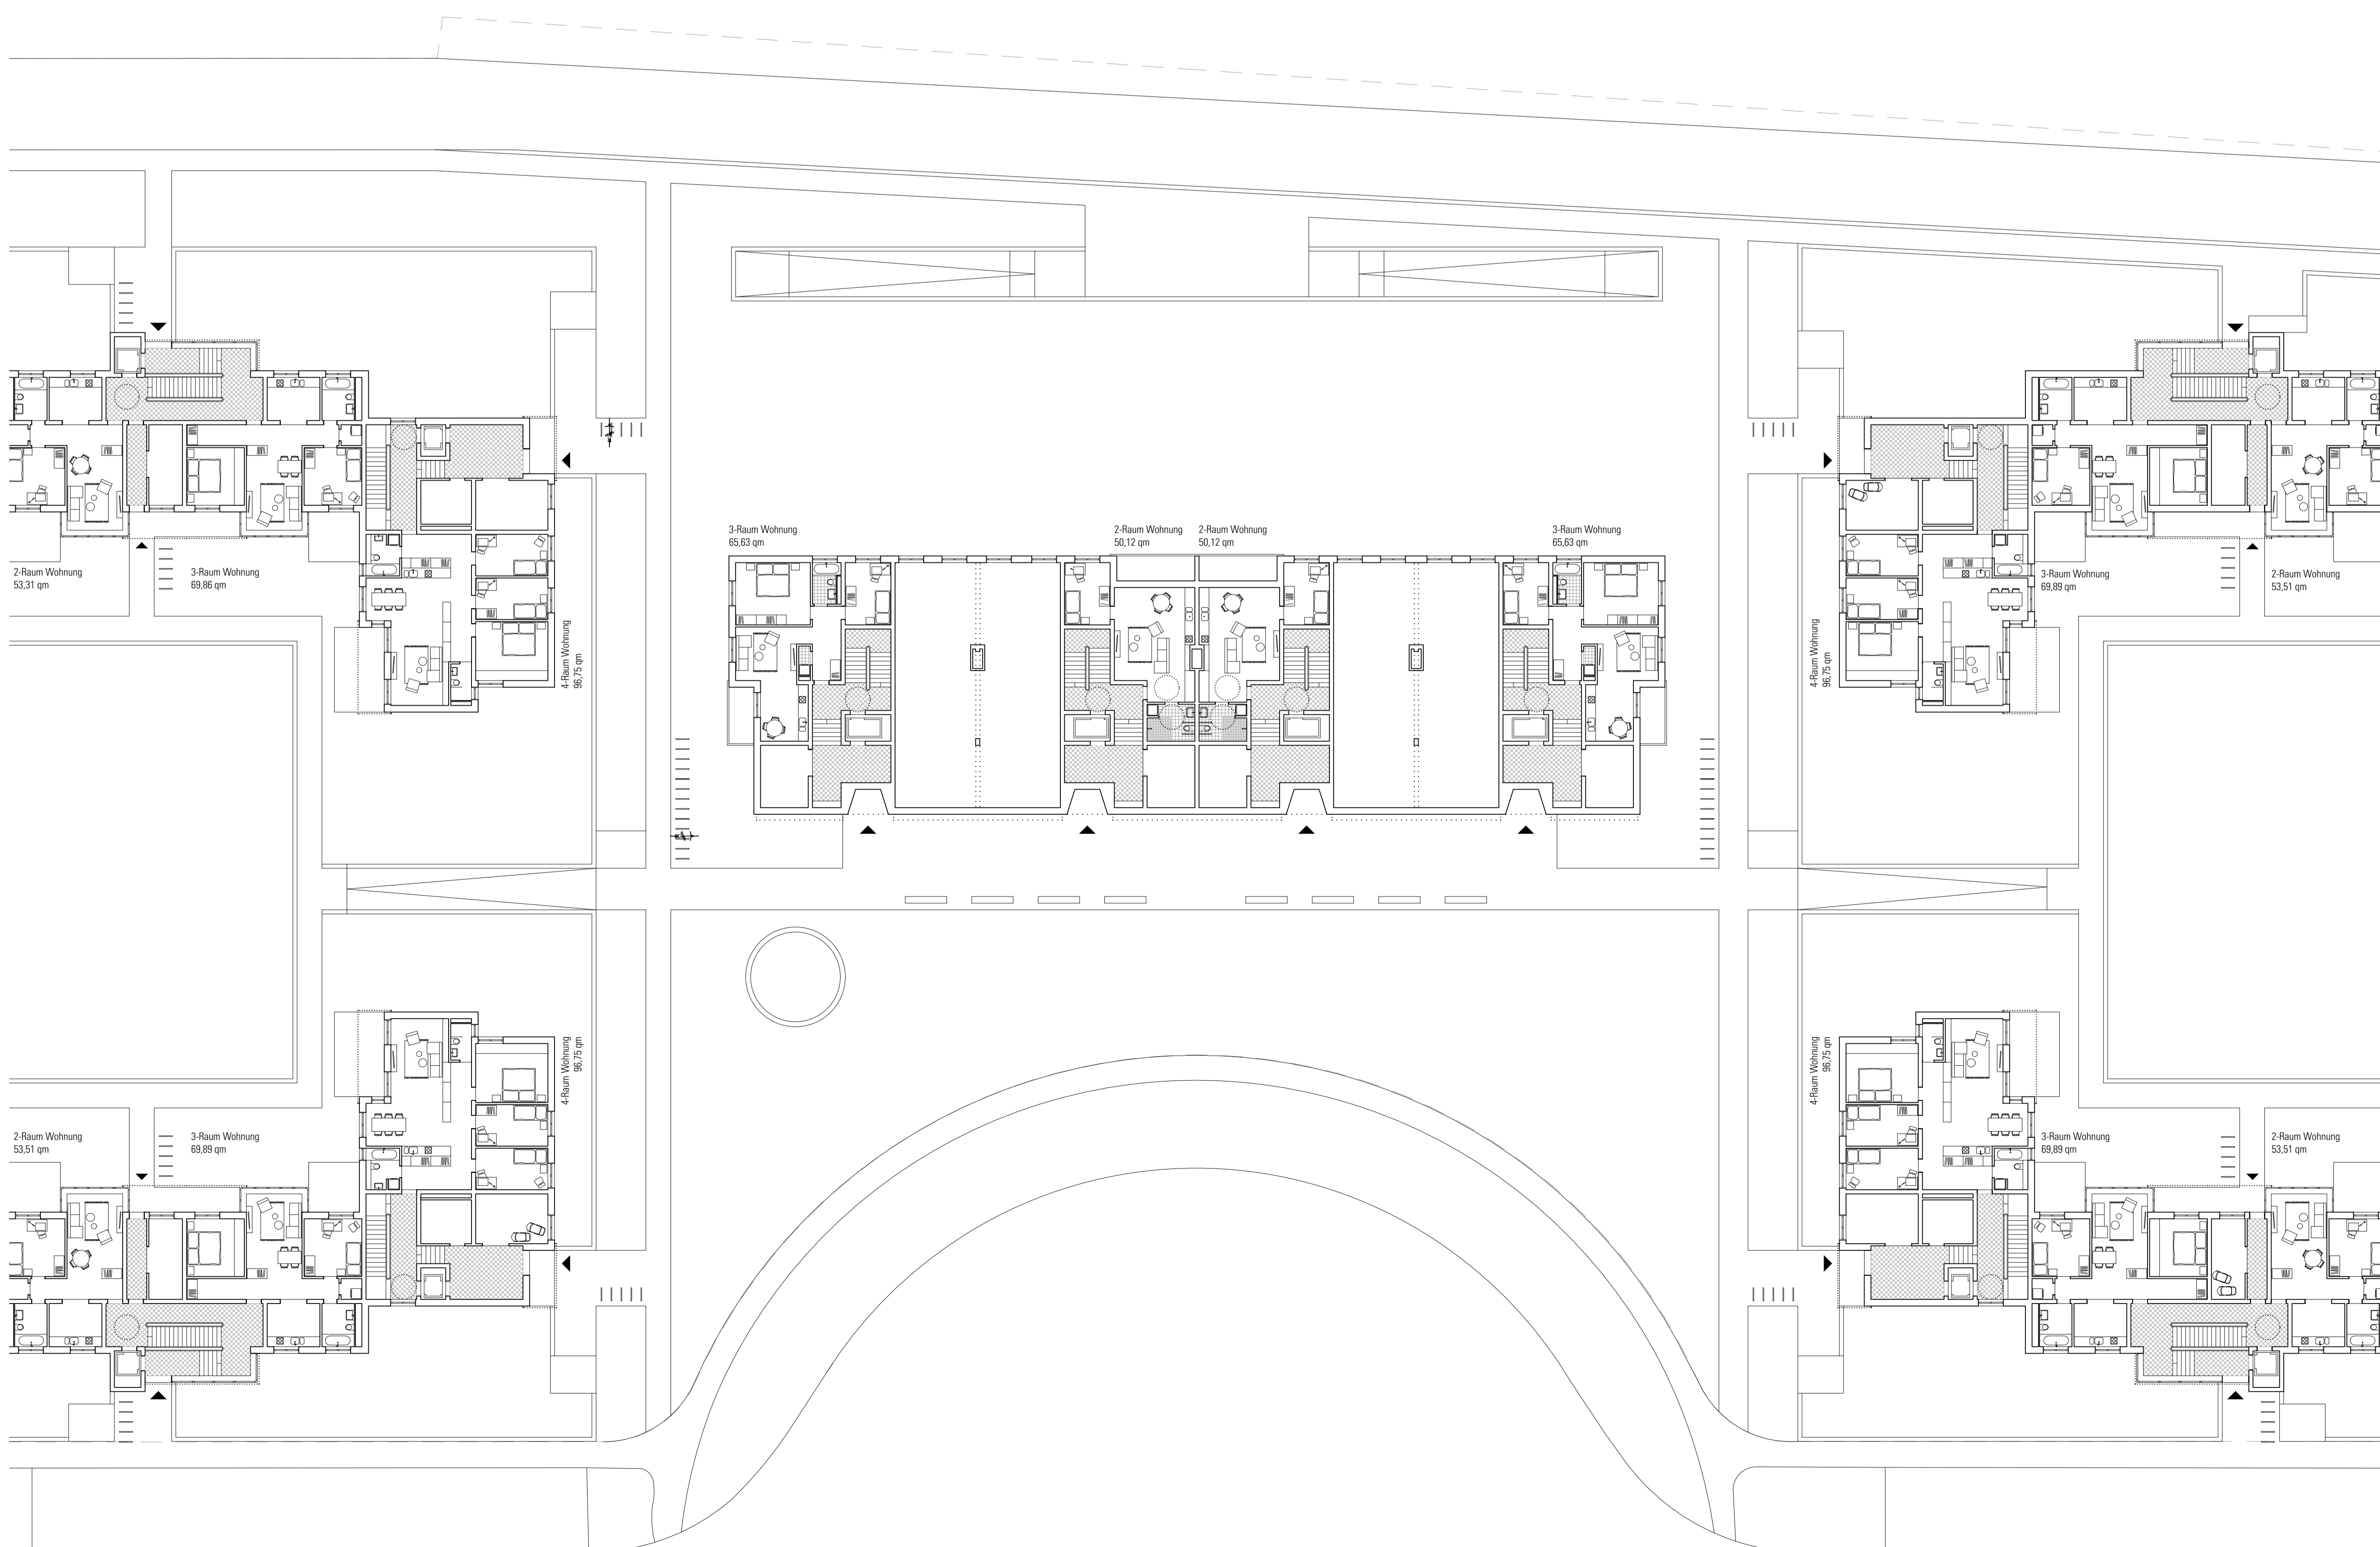

Erdgeschoss M 1:200