



ERFURT BRÜHL

HOTEL AM GOTHAER PLATZ

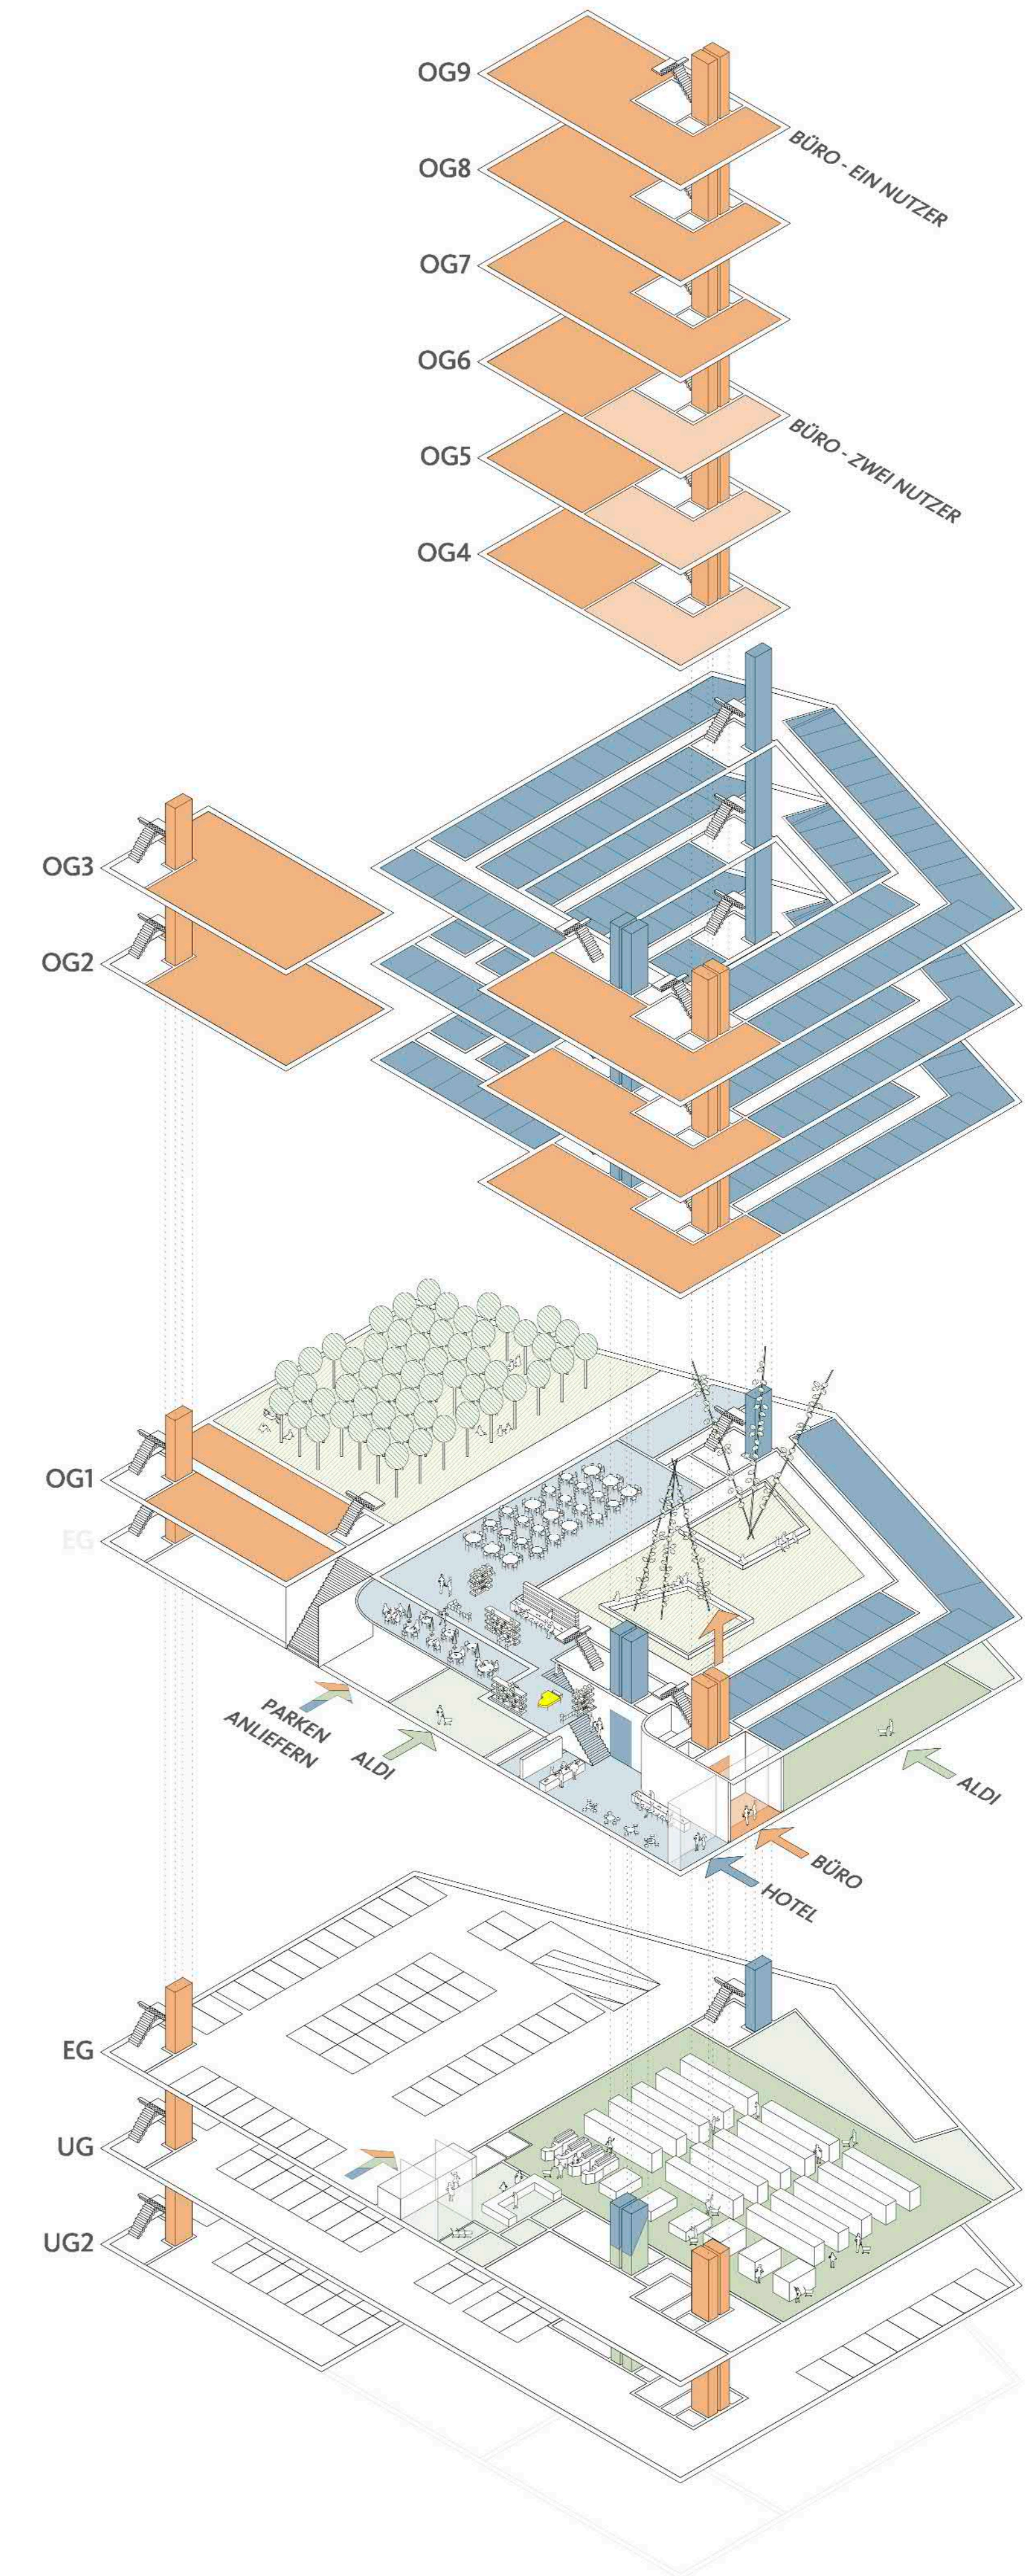

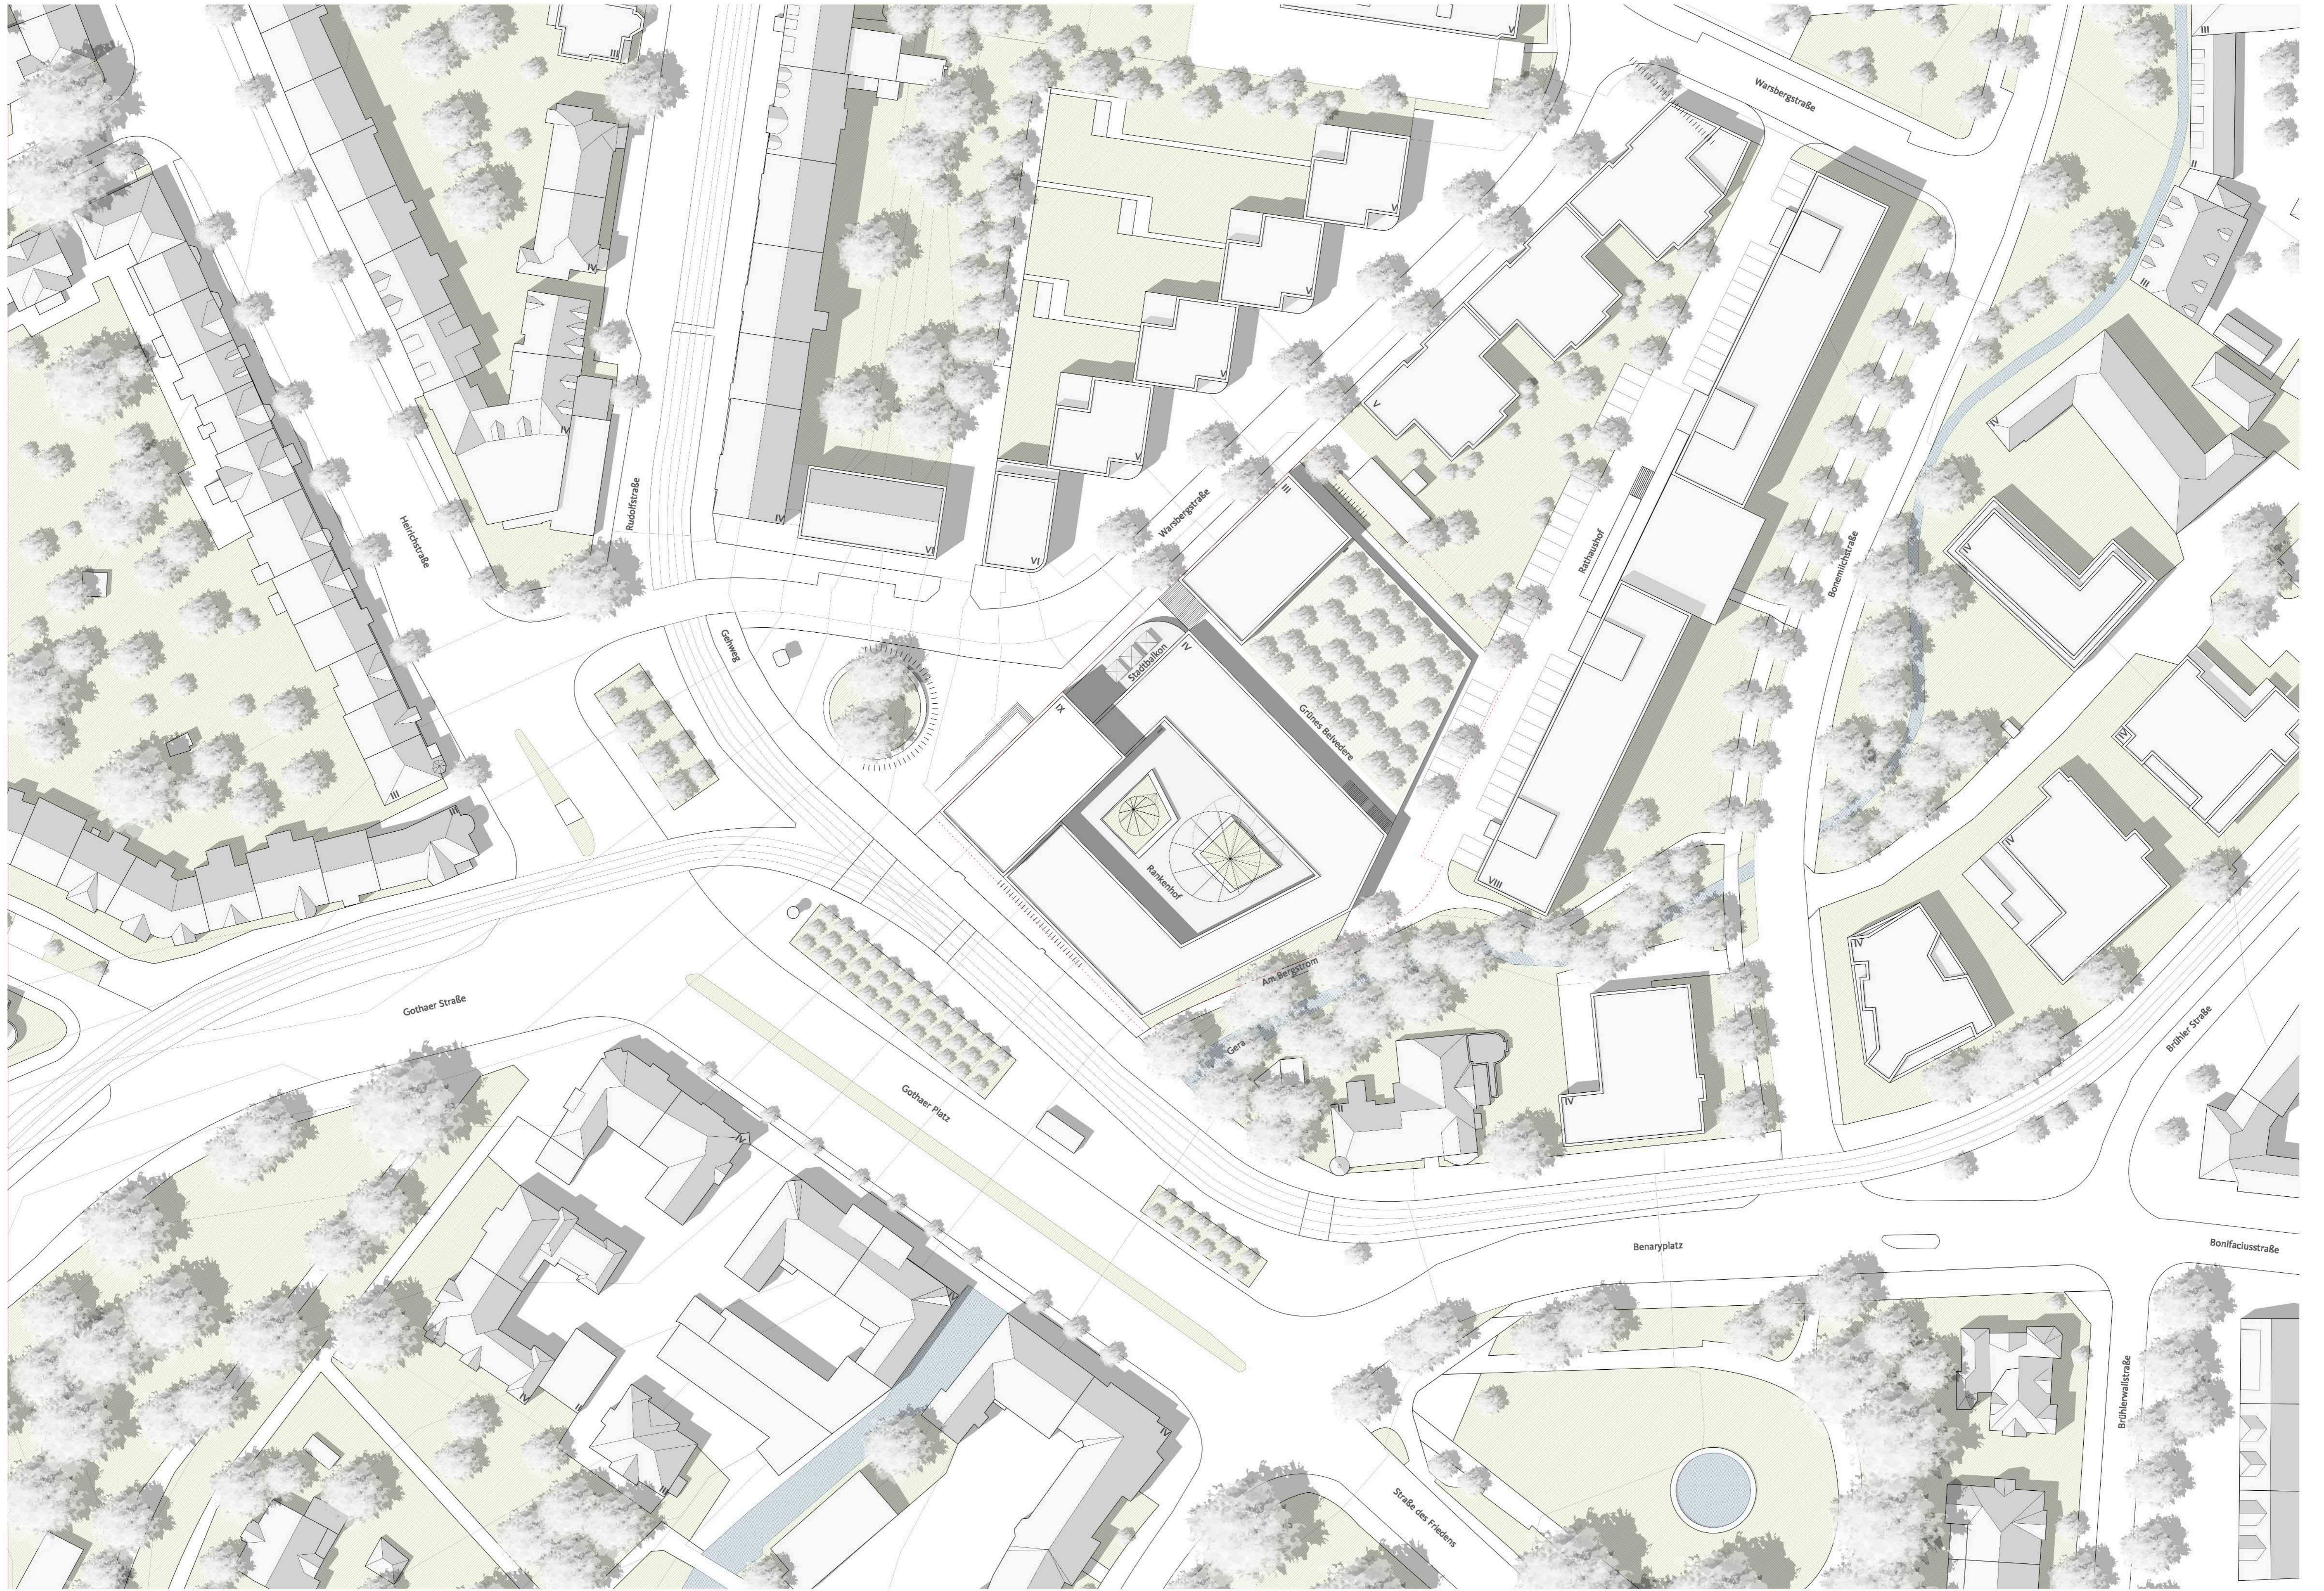





GRUNDRISS ERDGESCHOSS M 1:200




GRUNDRISS ERSTES OBERGESCHOSS M 1:200

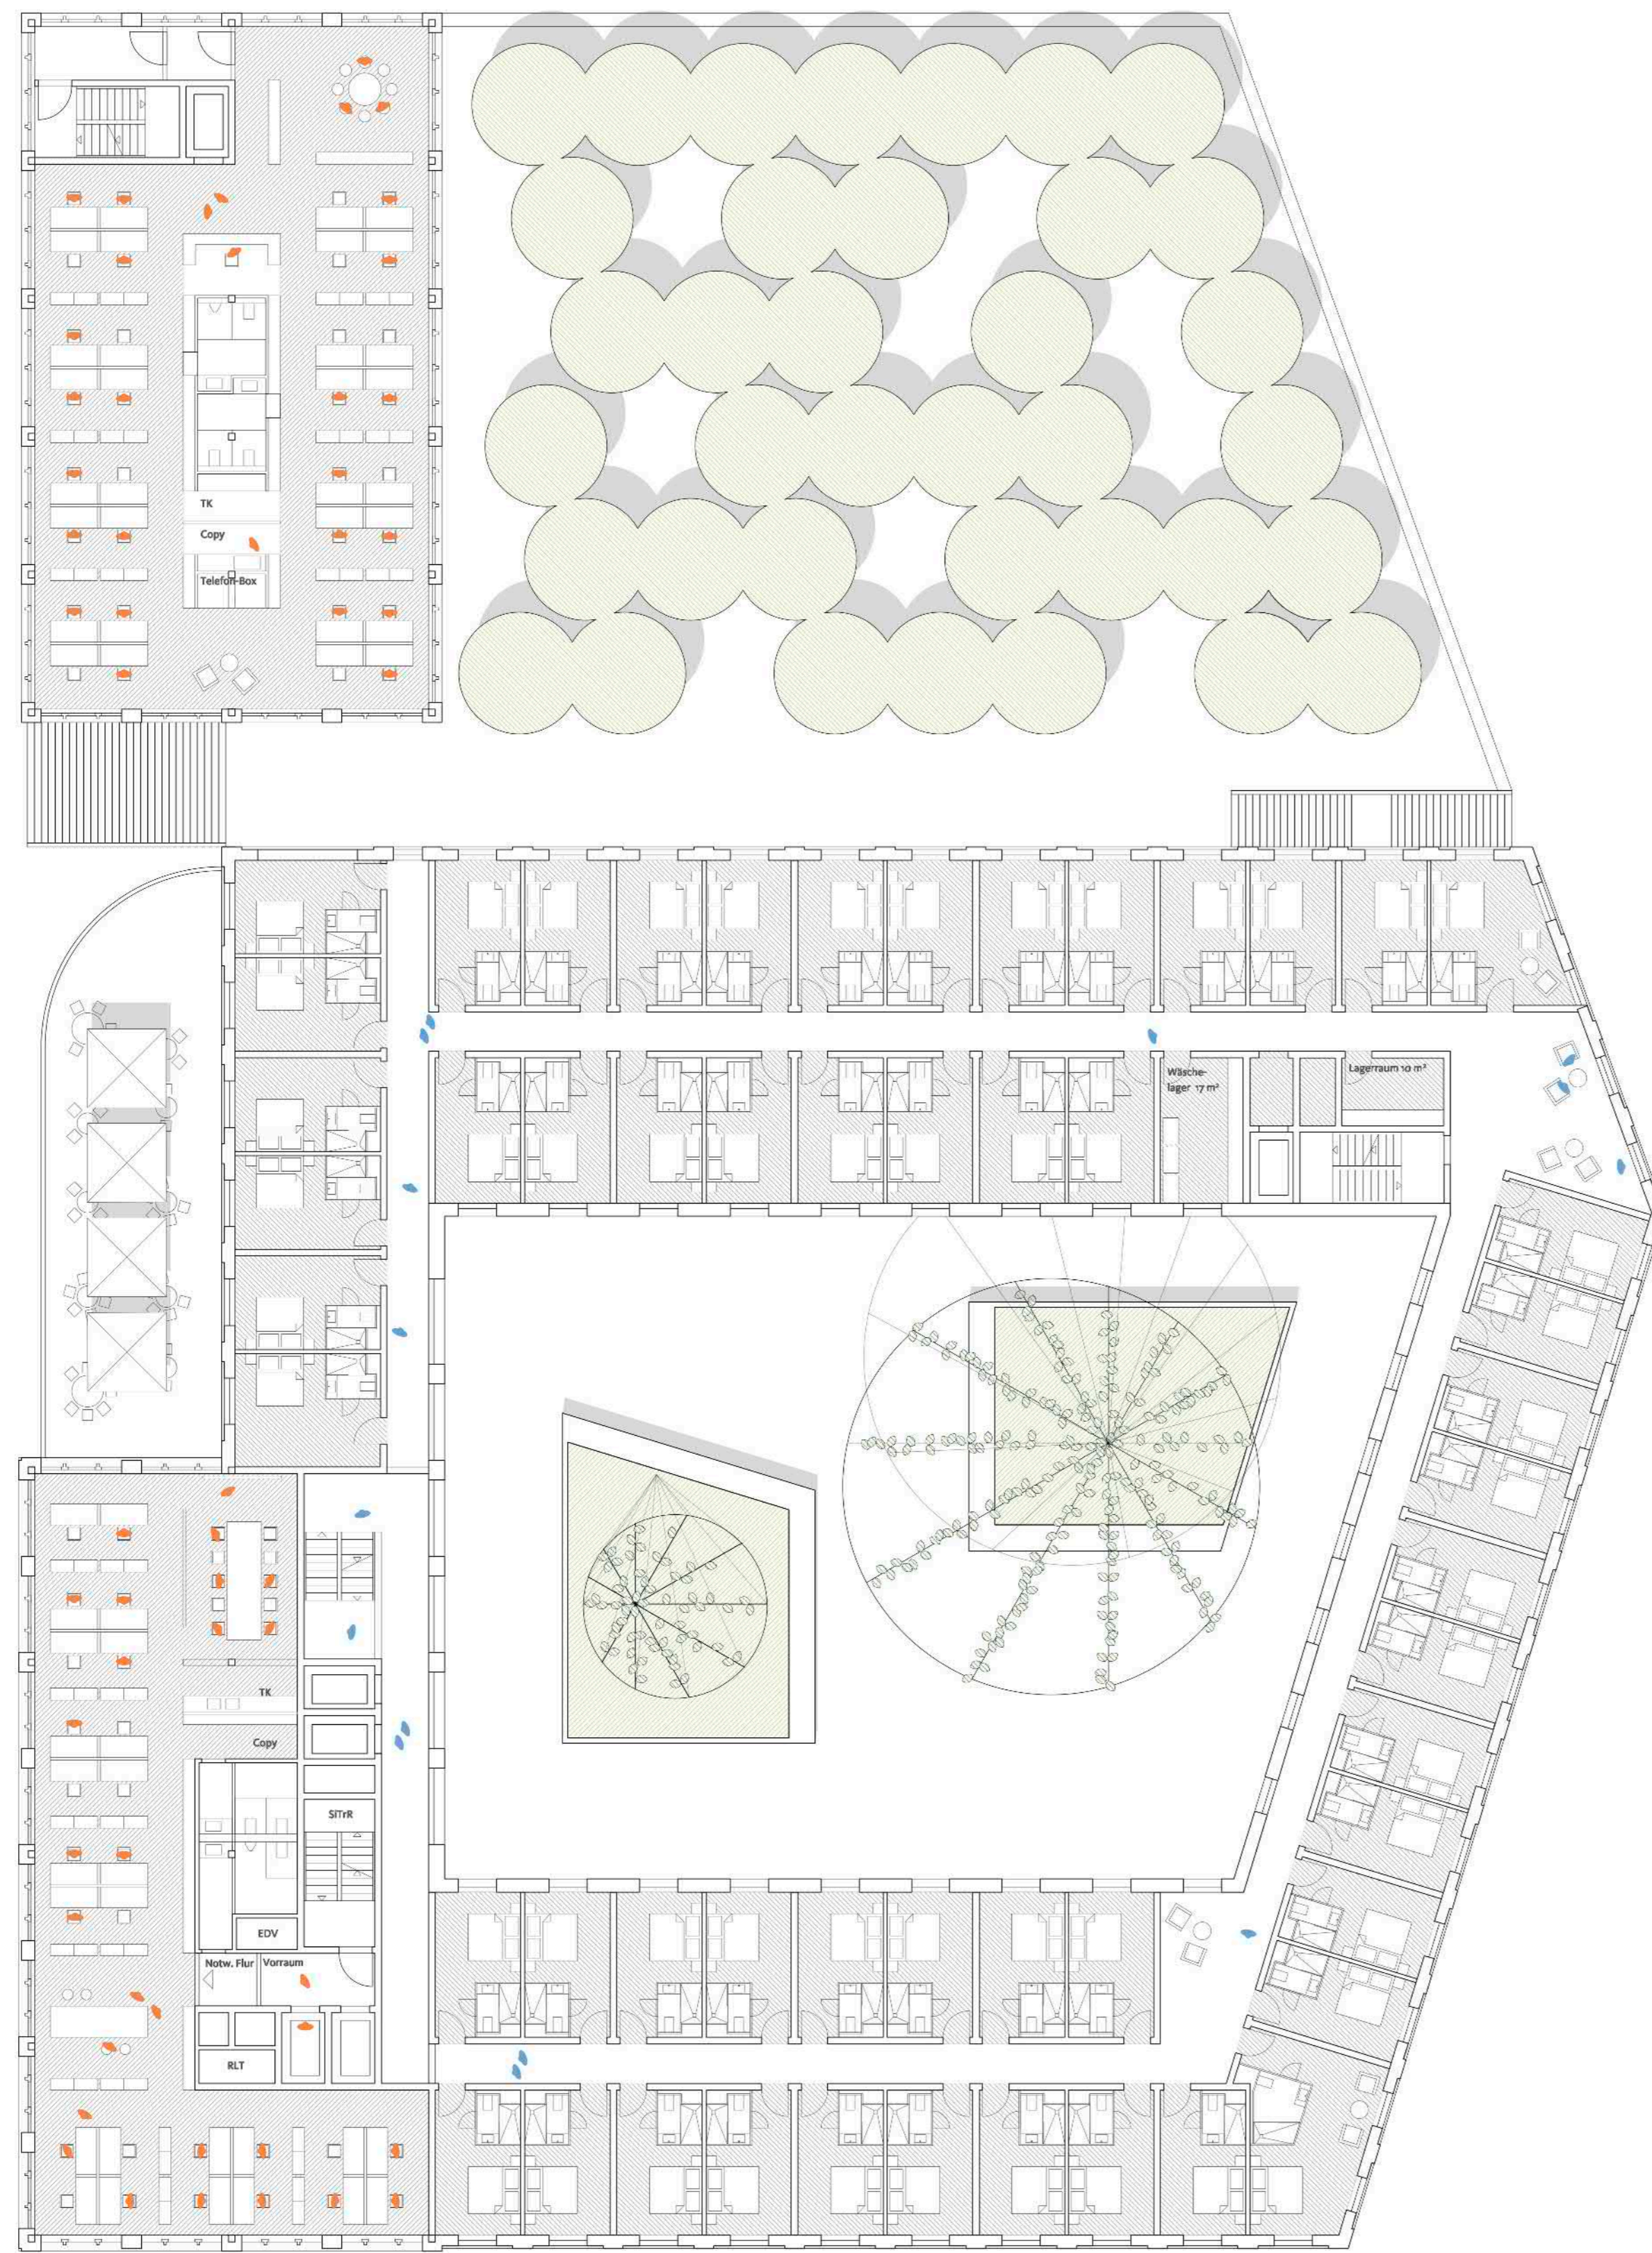


GRUNDRISS ZWEITES / DRITTES OBERGESCHOSS M 1:200

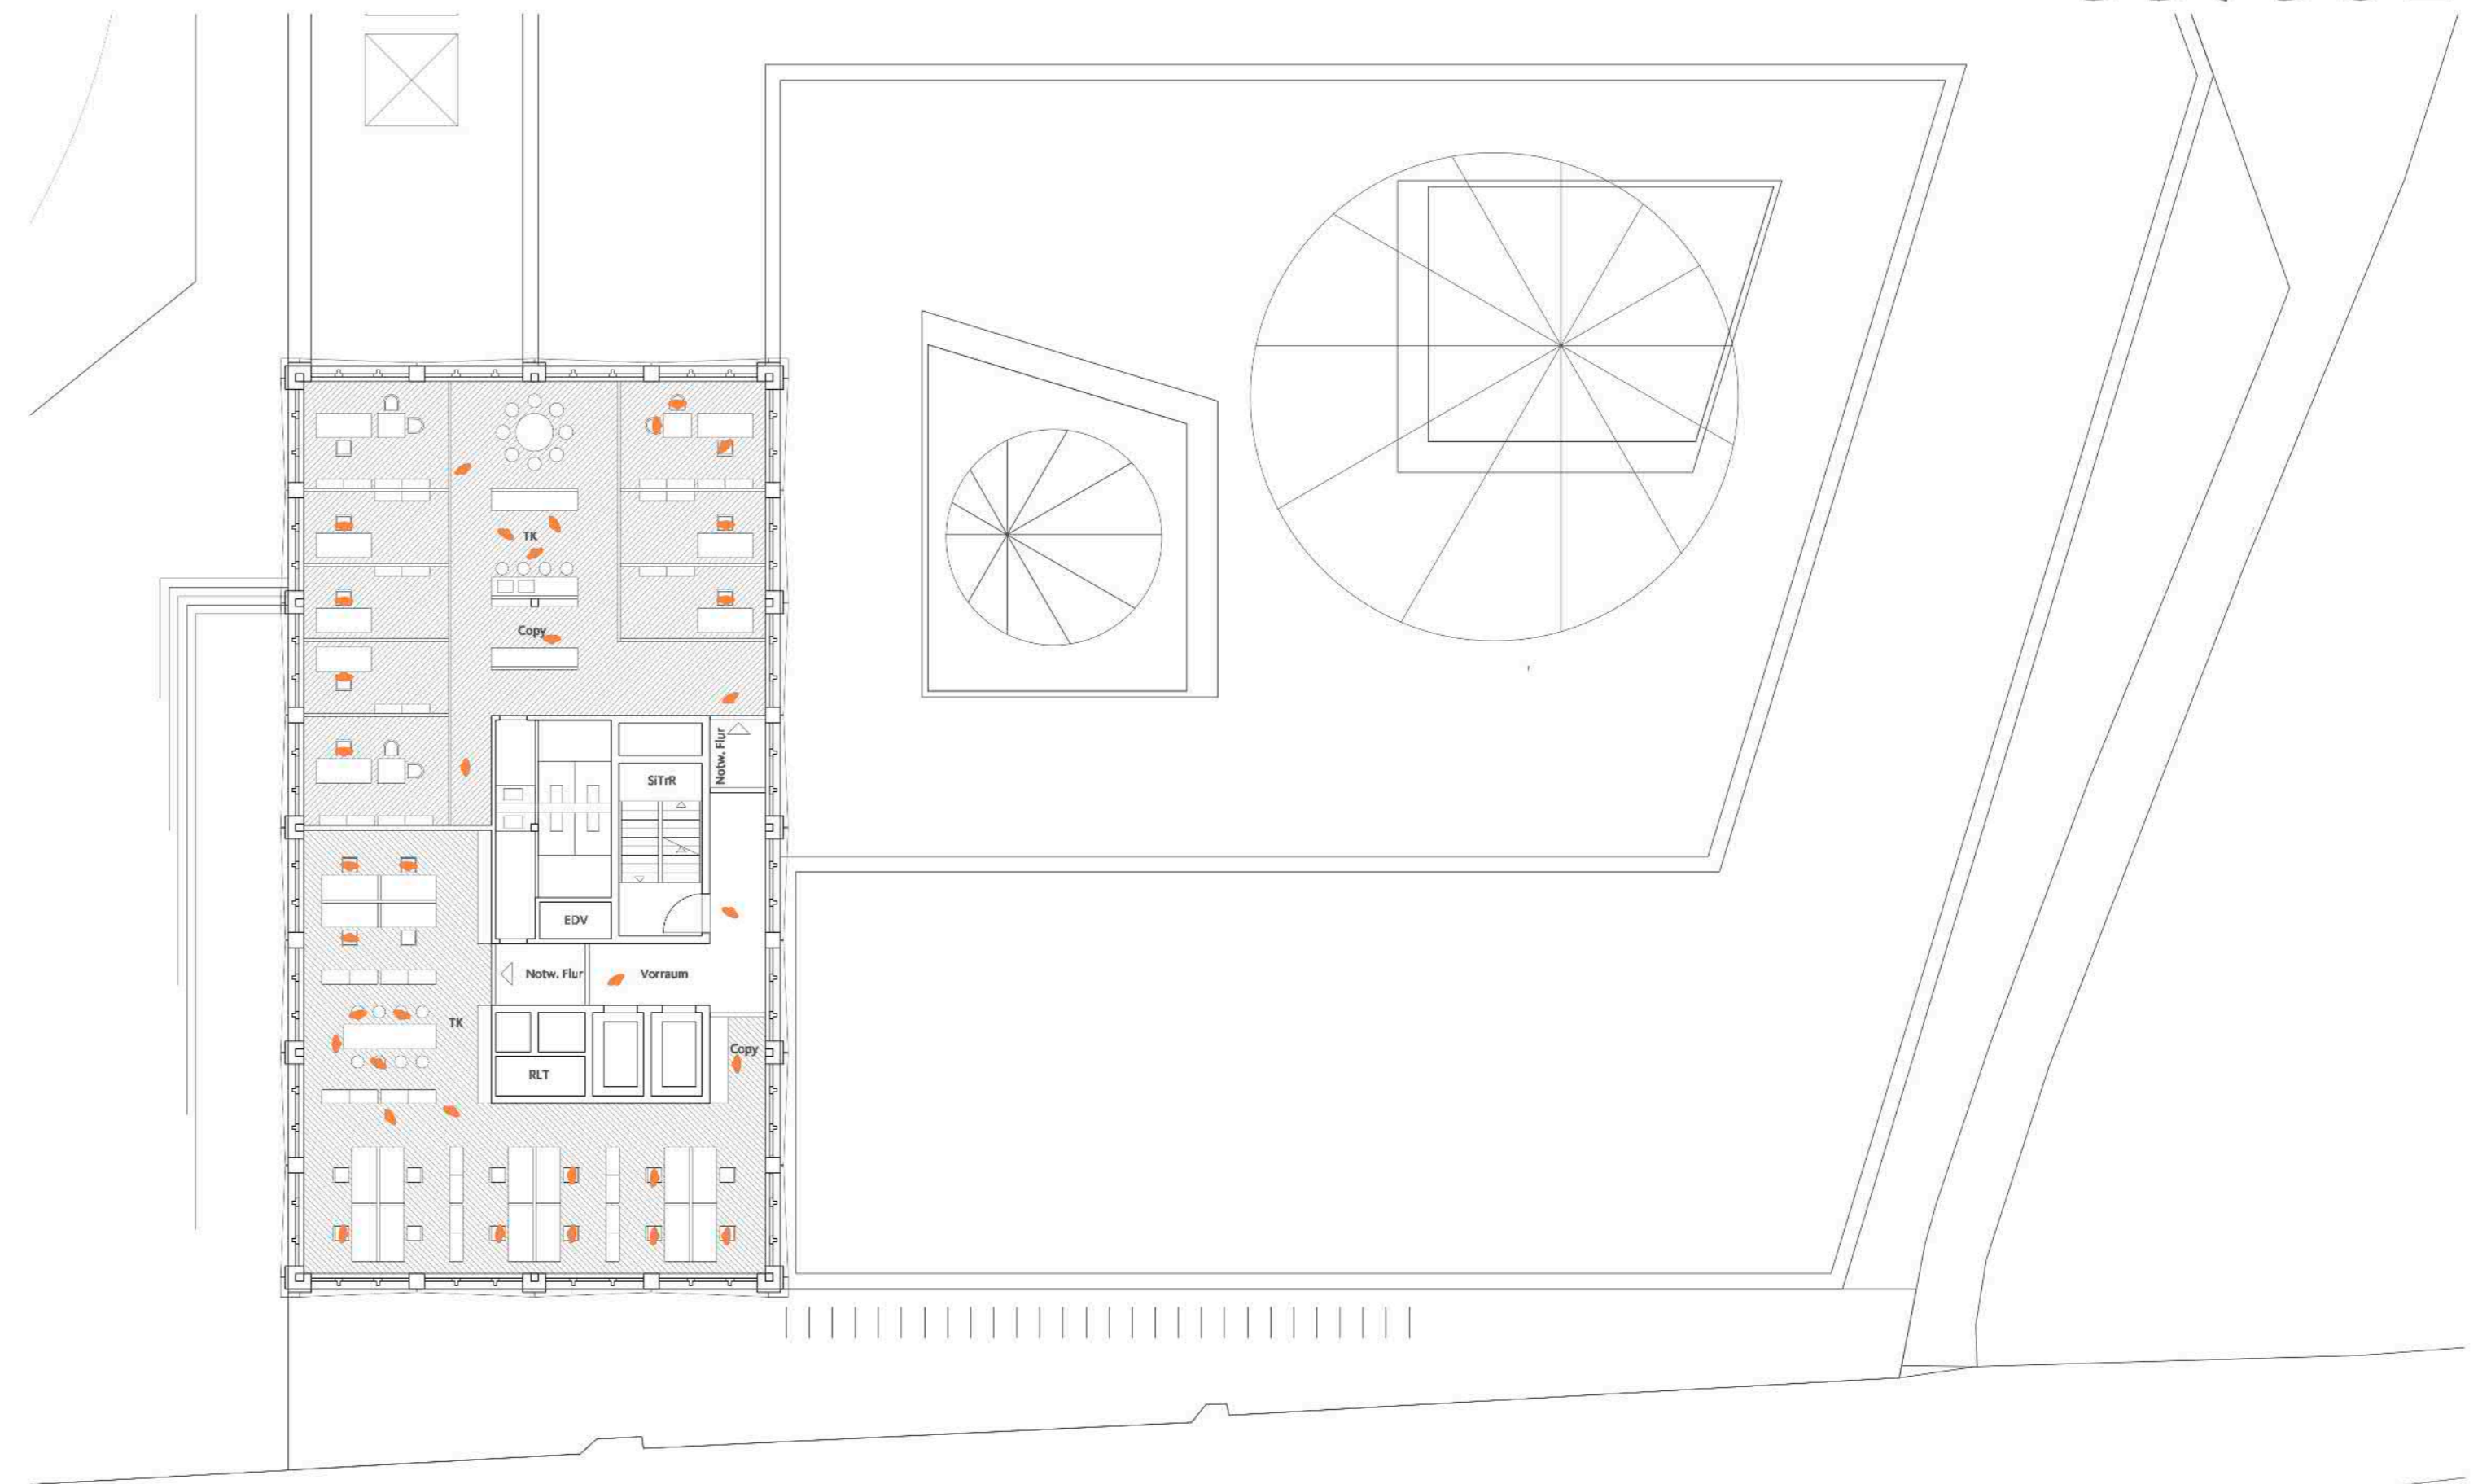

GRUNDRISS HOCHPUNKT - FÜNFTES BIS NEUNTES OBERGESCHOSS - ZWEI NUTZER M 1:200

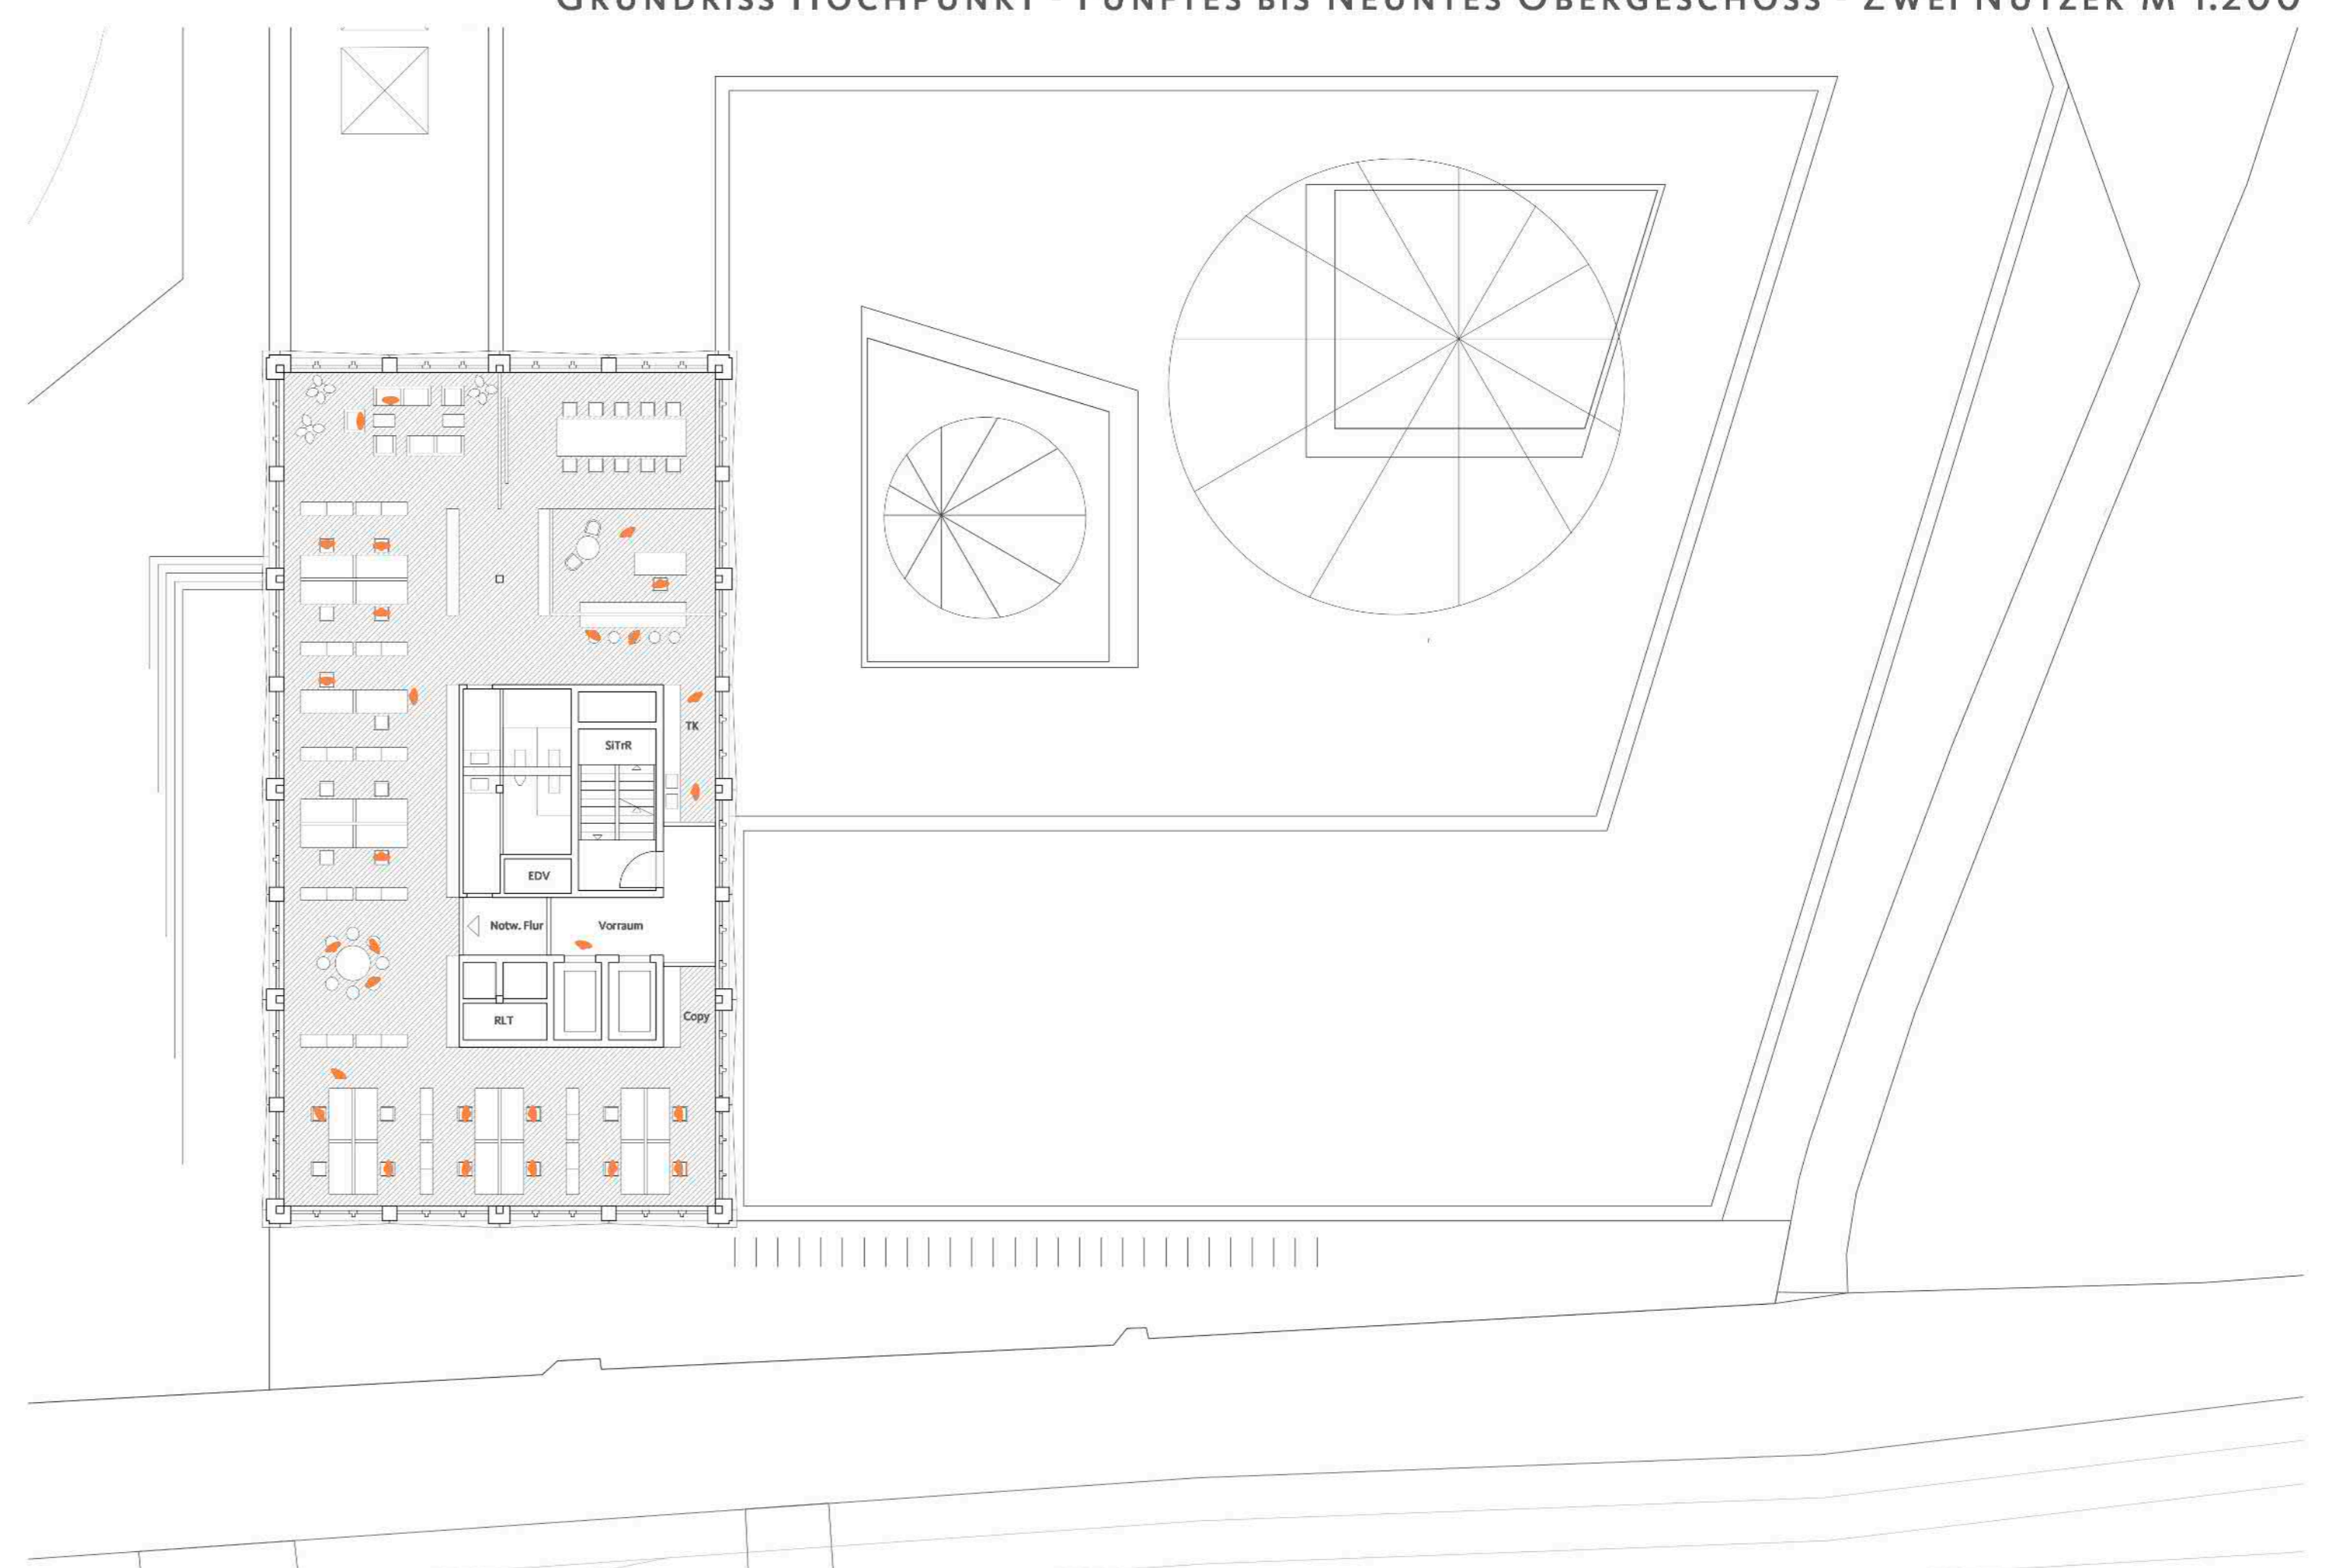


GRUNDRISS HOCHPUNKT - FÜNFTES BIS NEUNTES OBERGESCHOSS - EIN NUTZER M 1:200

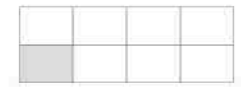


ANSICHT NORD WEST - WARSBERGSTRASSE M 1:200



SCHNITT C - C M 1:200 HOTELHOF

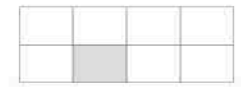


ANSICHT SÜD WEST - GOTHAER PLATZ M 1:200

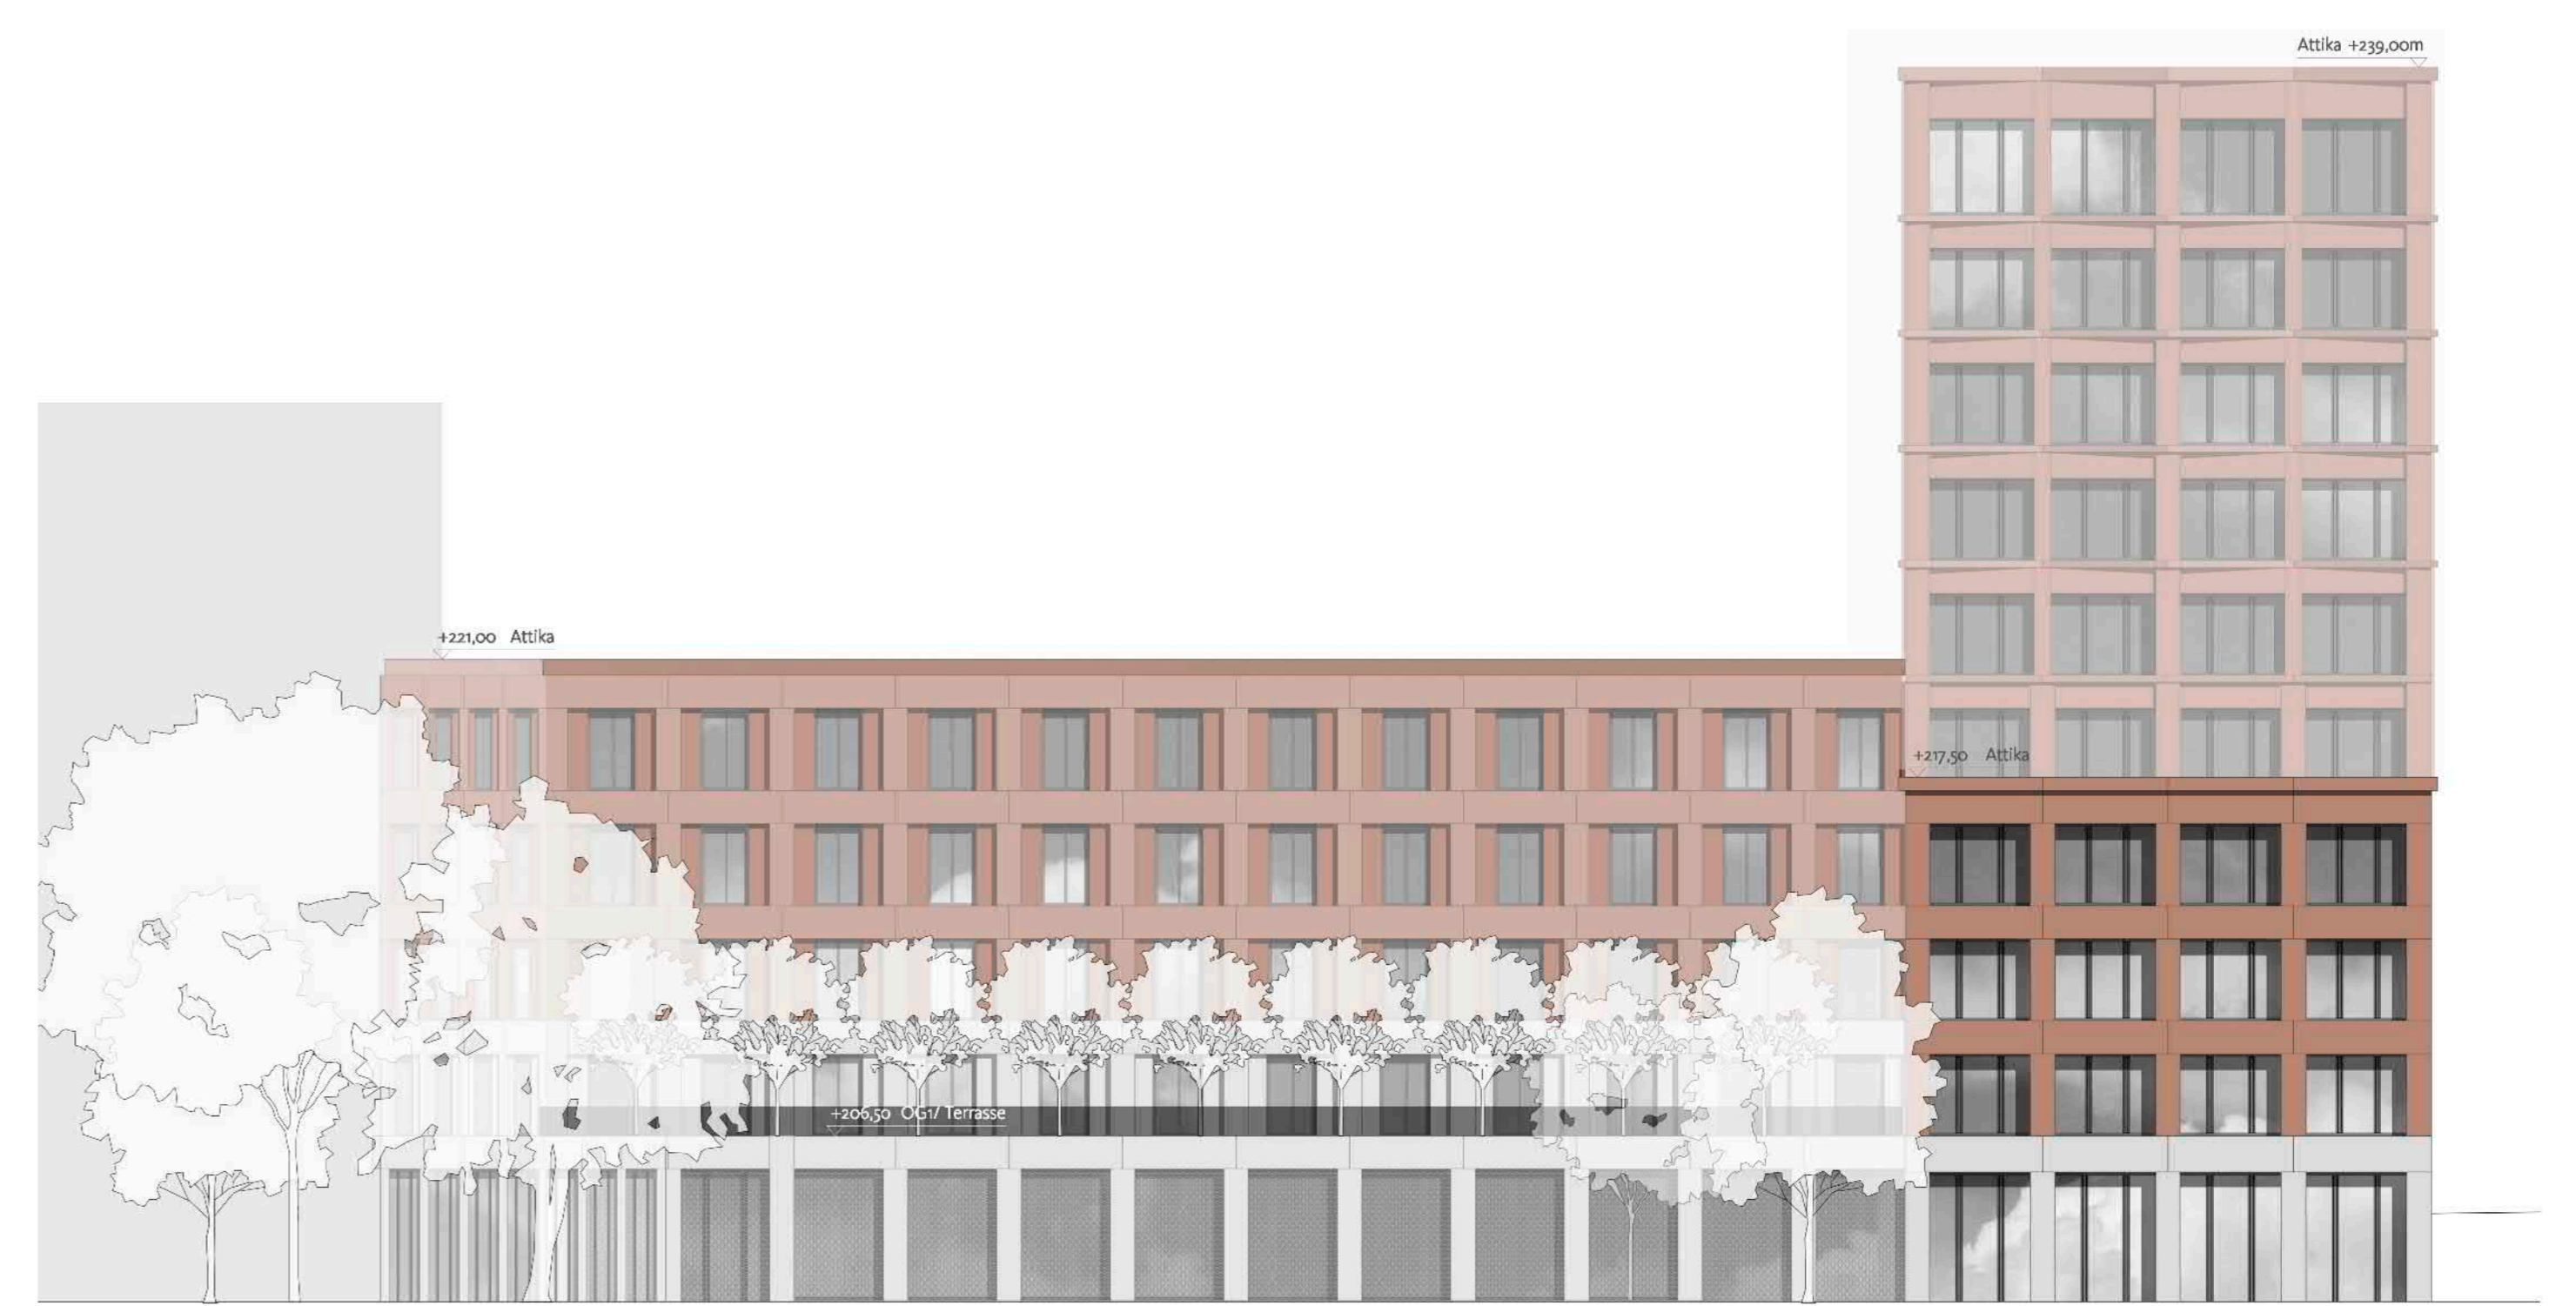



ANSICHT SÜD OST - RÜCKANSICHT M 1:200




SCHNITT D - D M 1:200

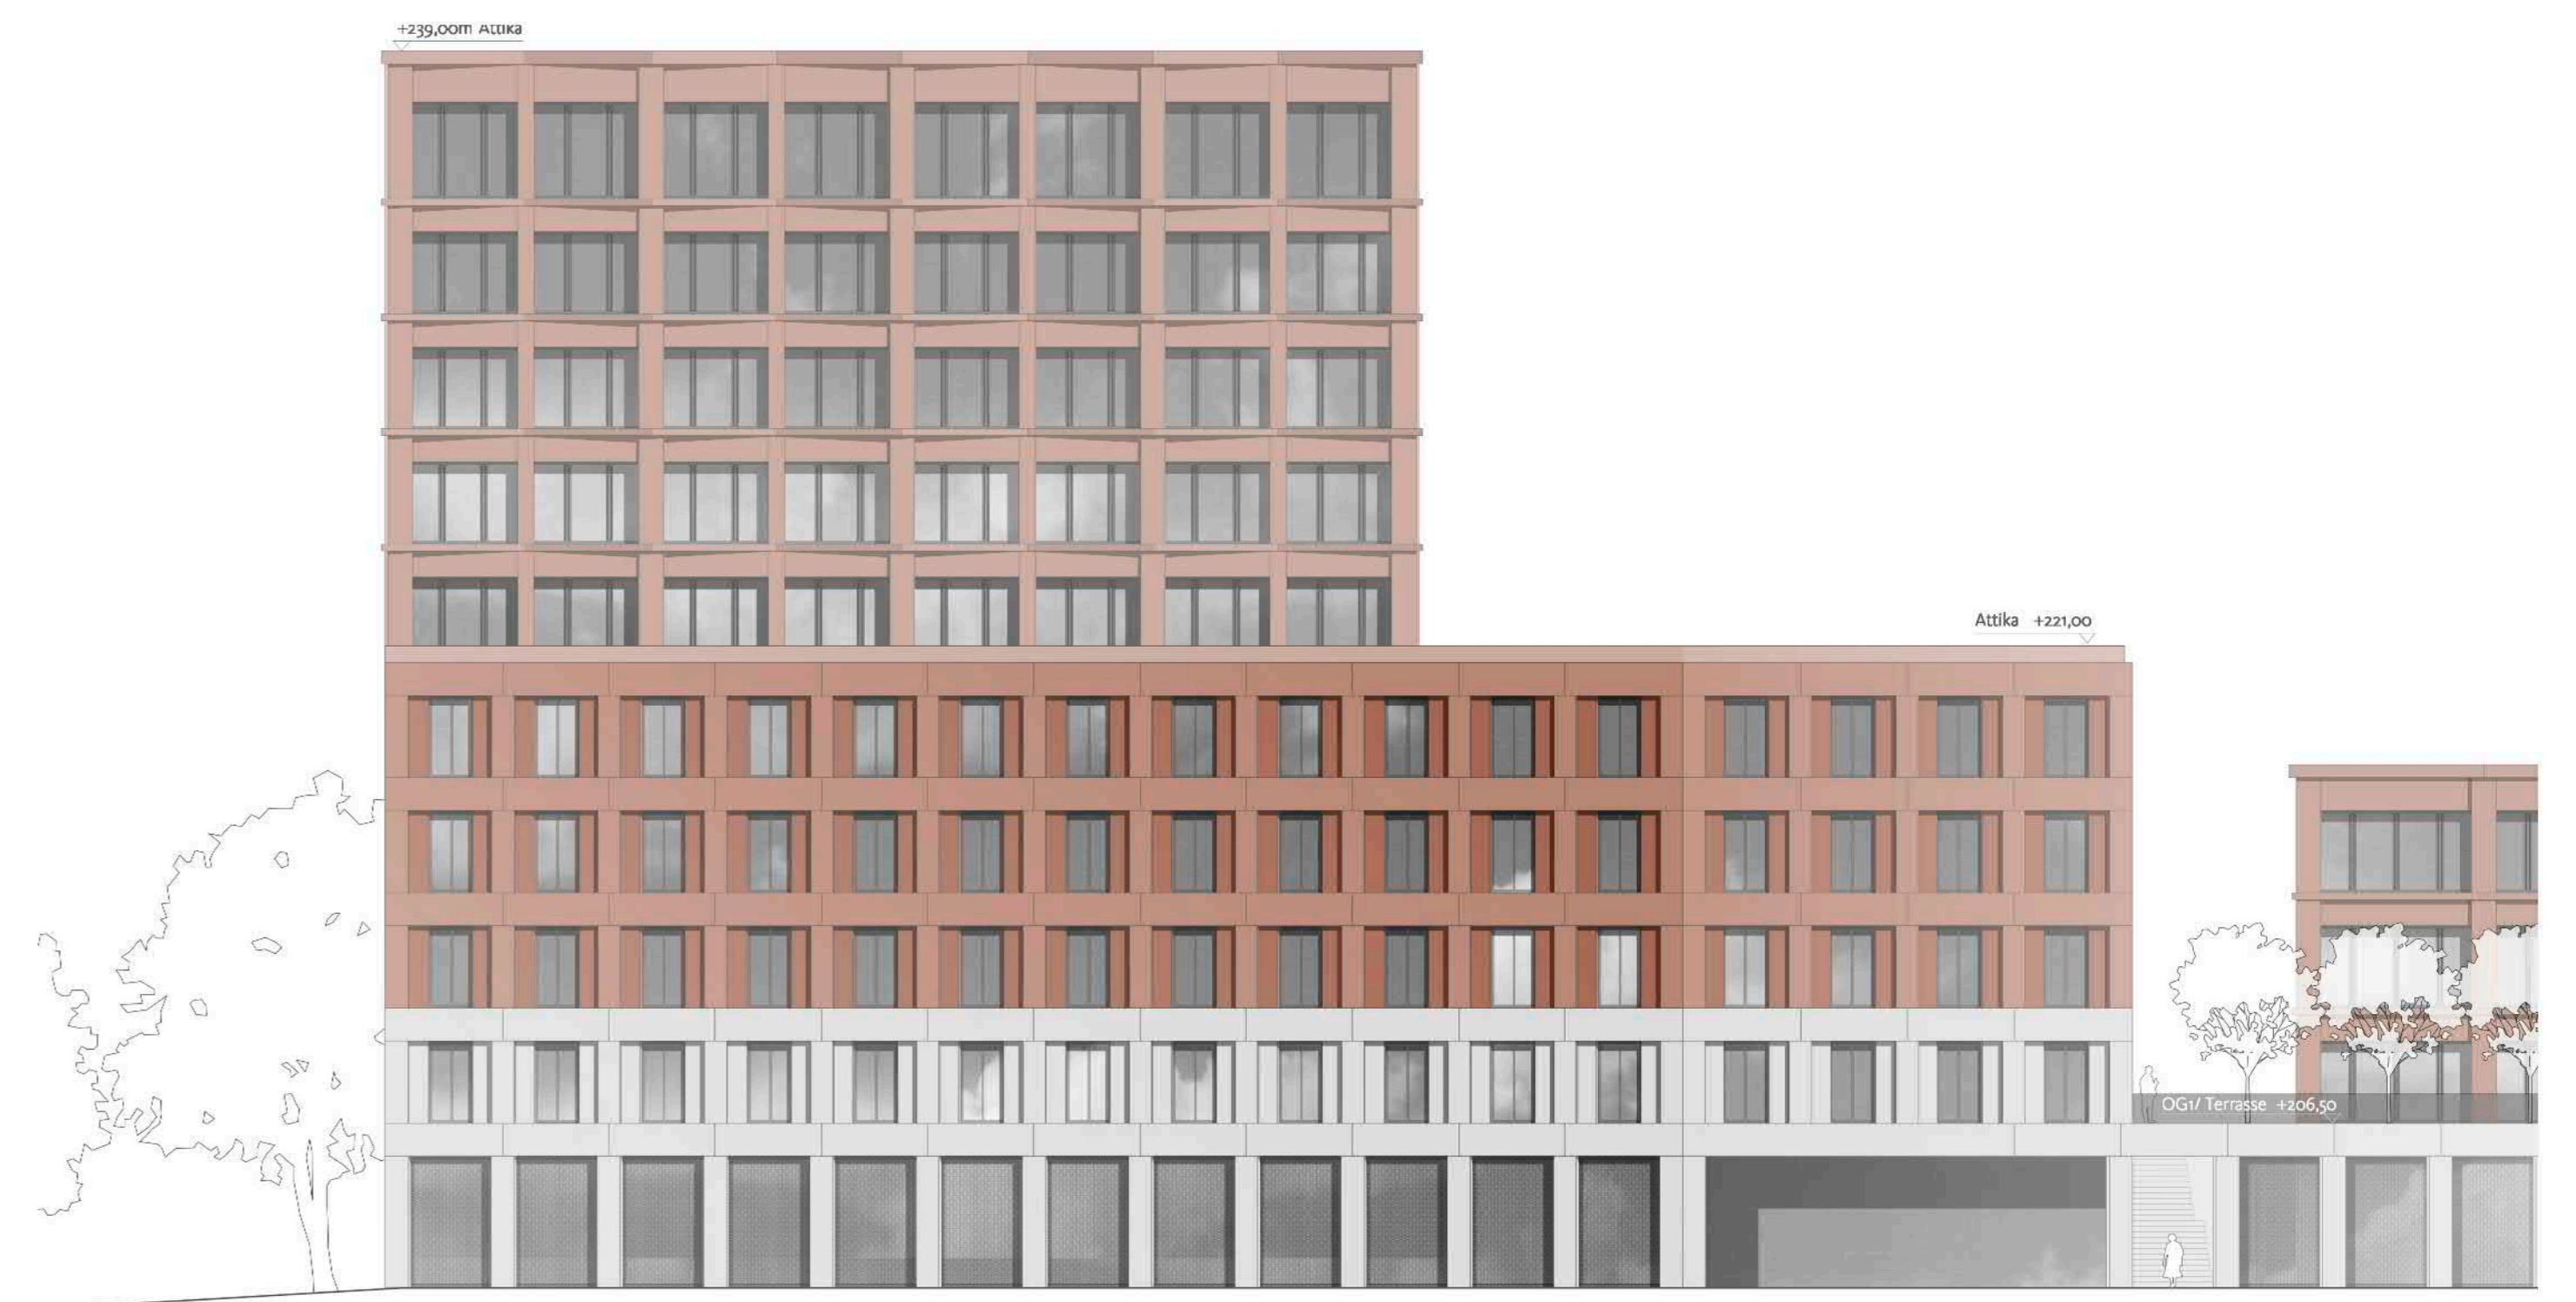


ANSICHT NORD OST - RÜCKANSICHT M 1:200

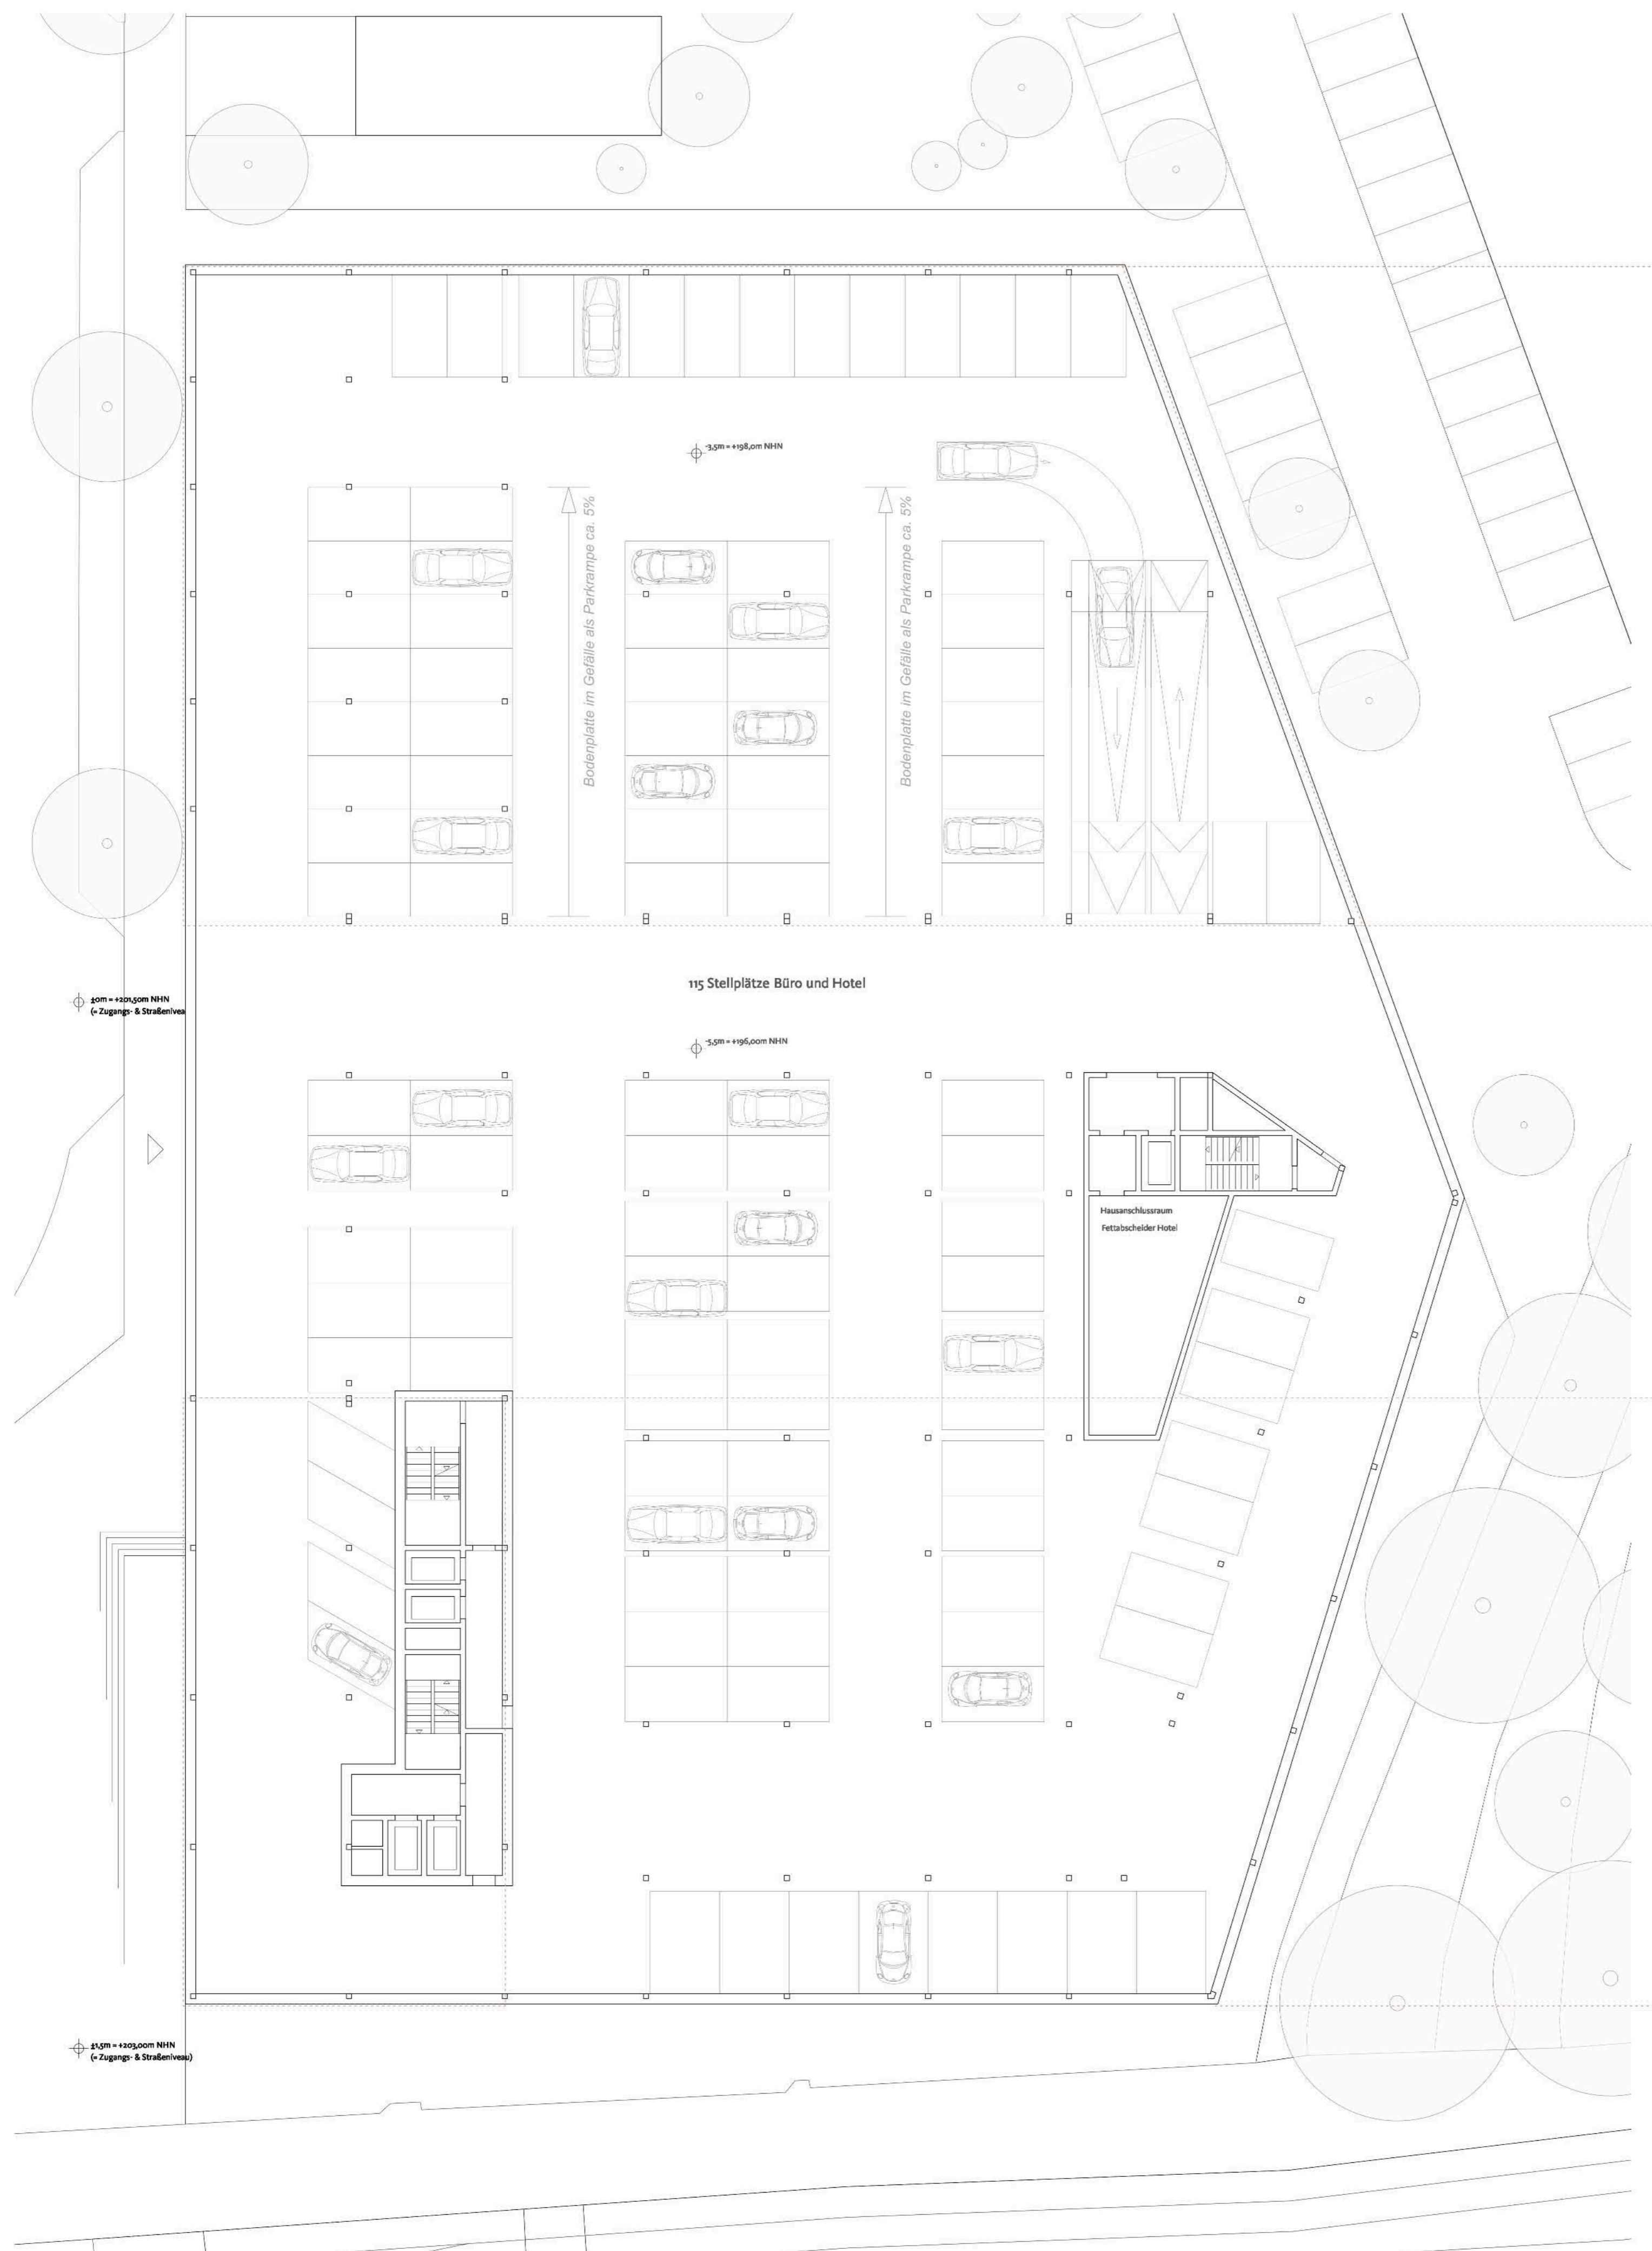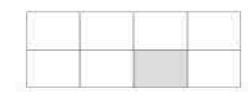













GRUNDRISS UNTERGESCHOSS M 1:200

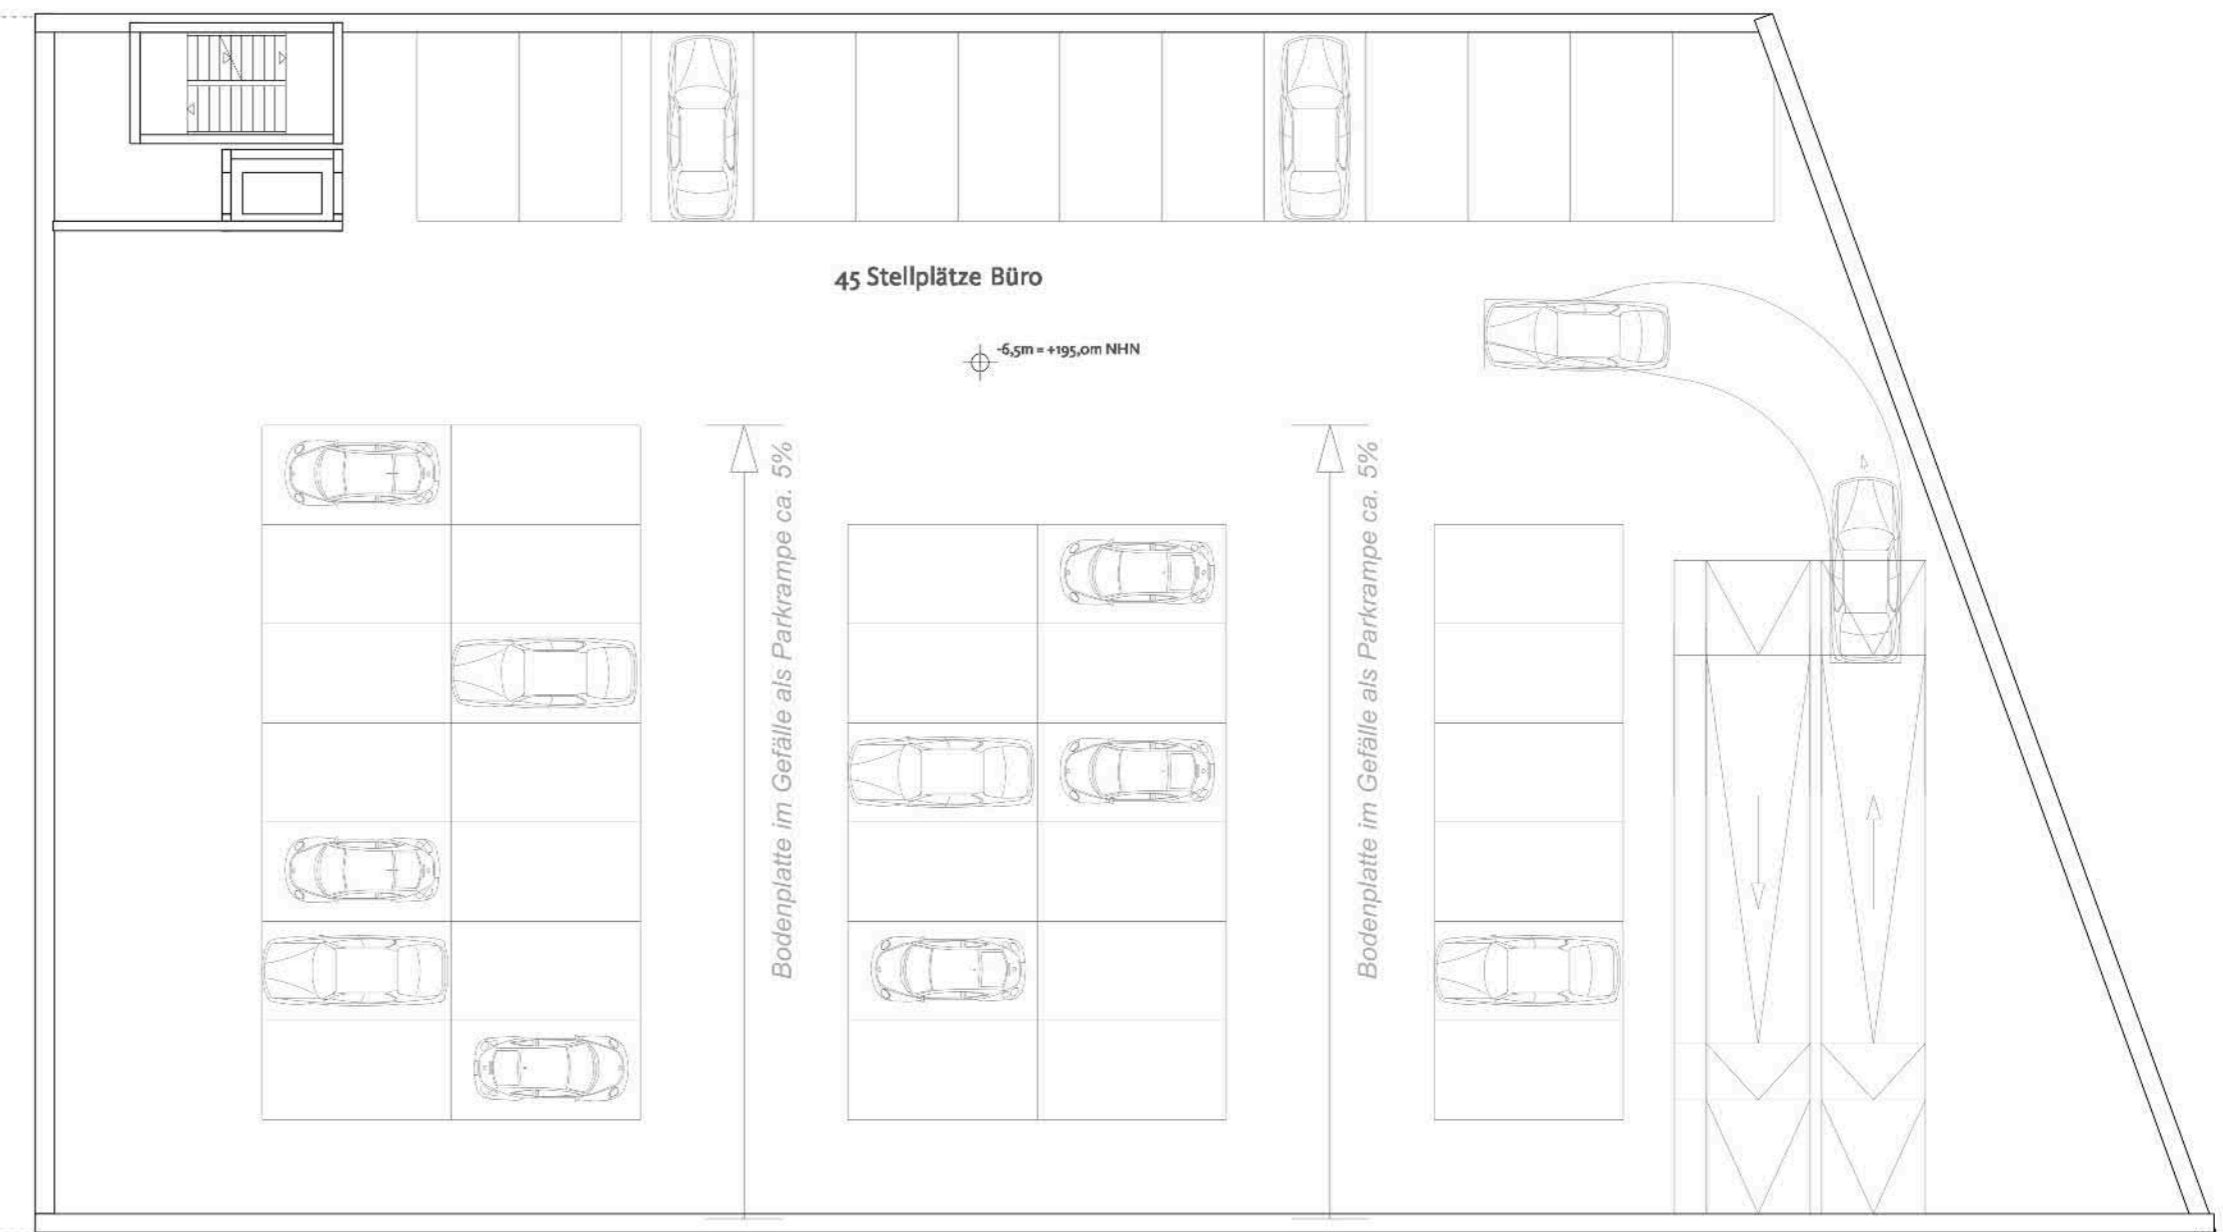

GRUNDRISS UNTERES HALBGESCHOSS M 1:200

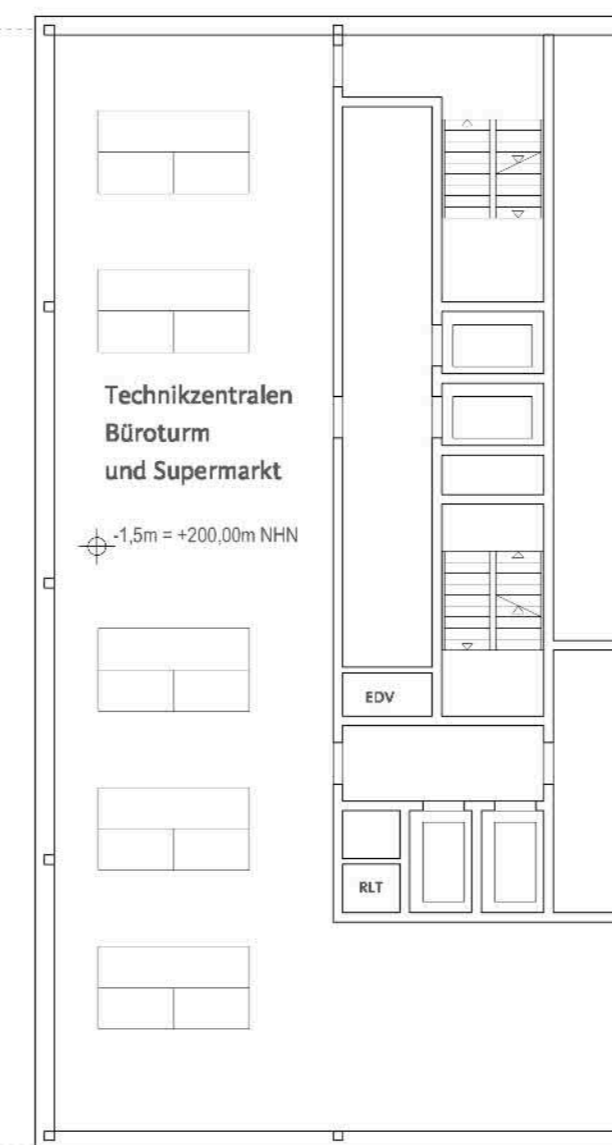

GRUNDRISS OBERES HALBGESCHOSS M 1:200

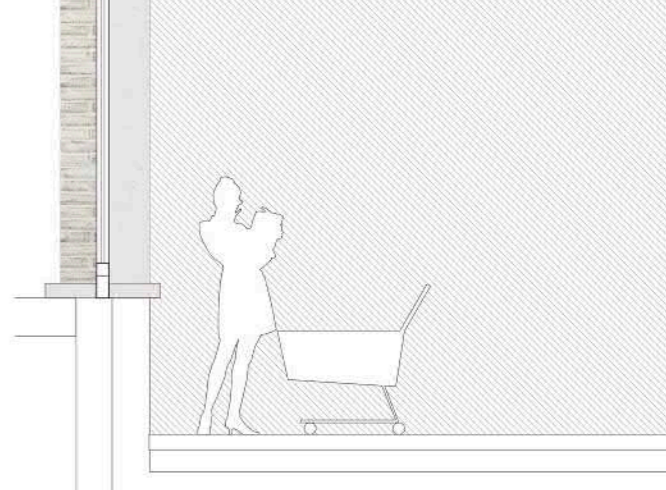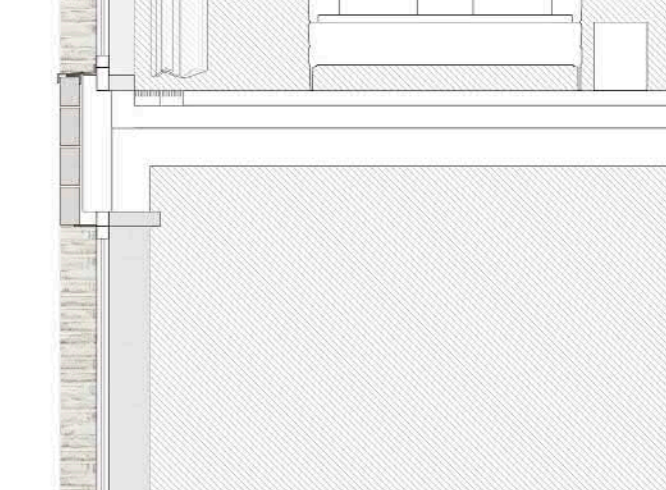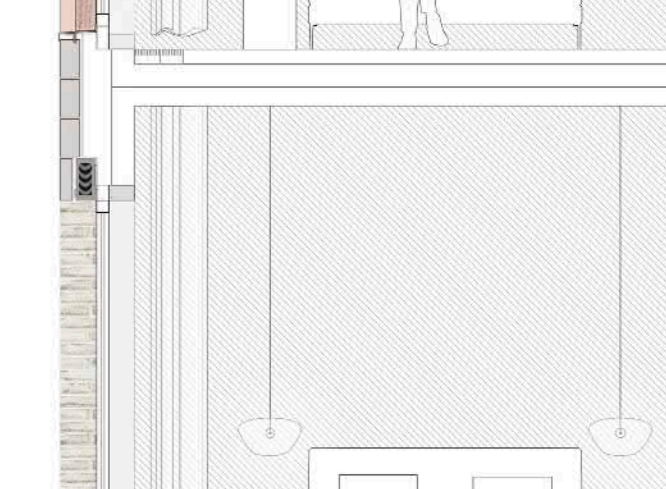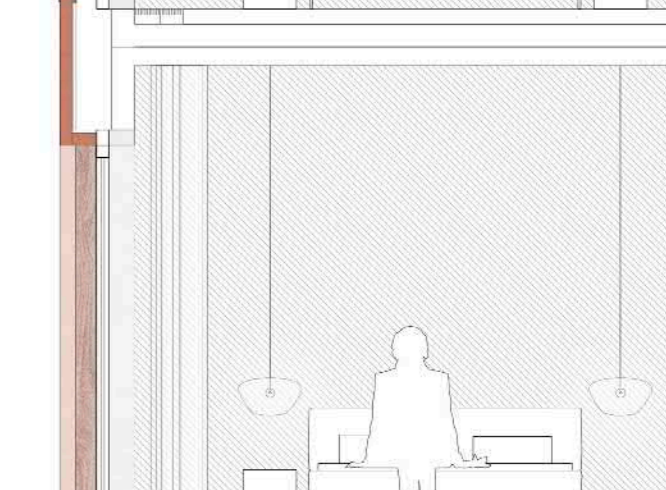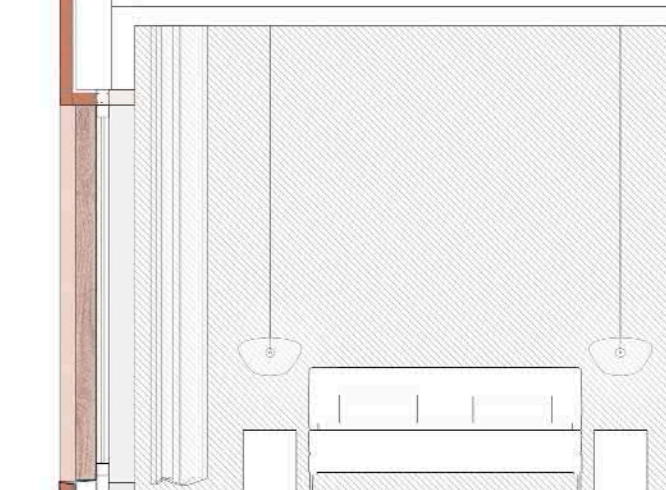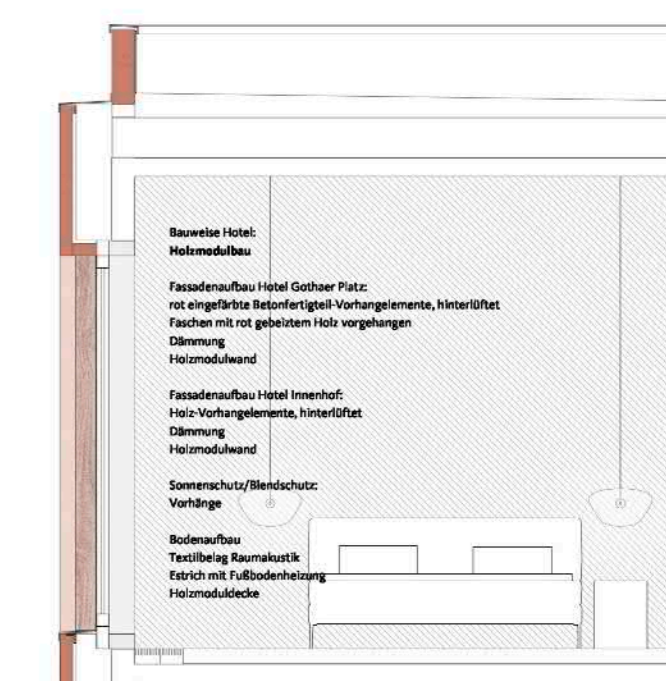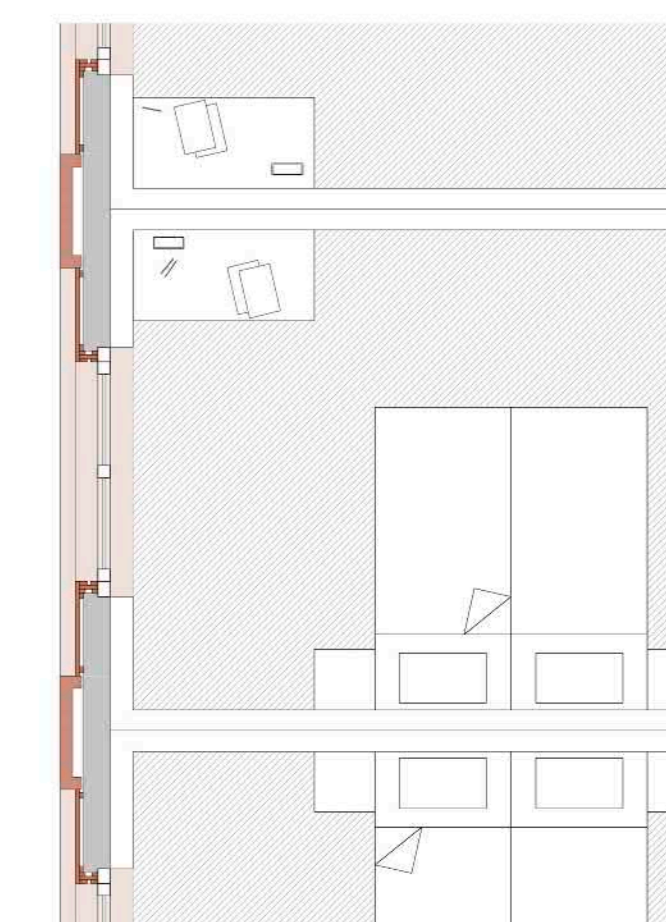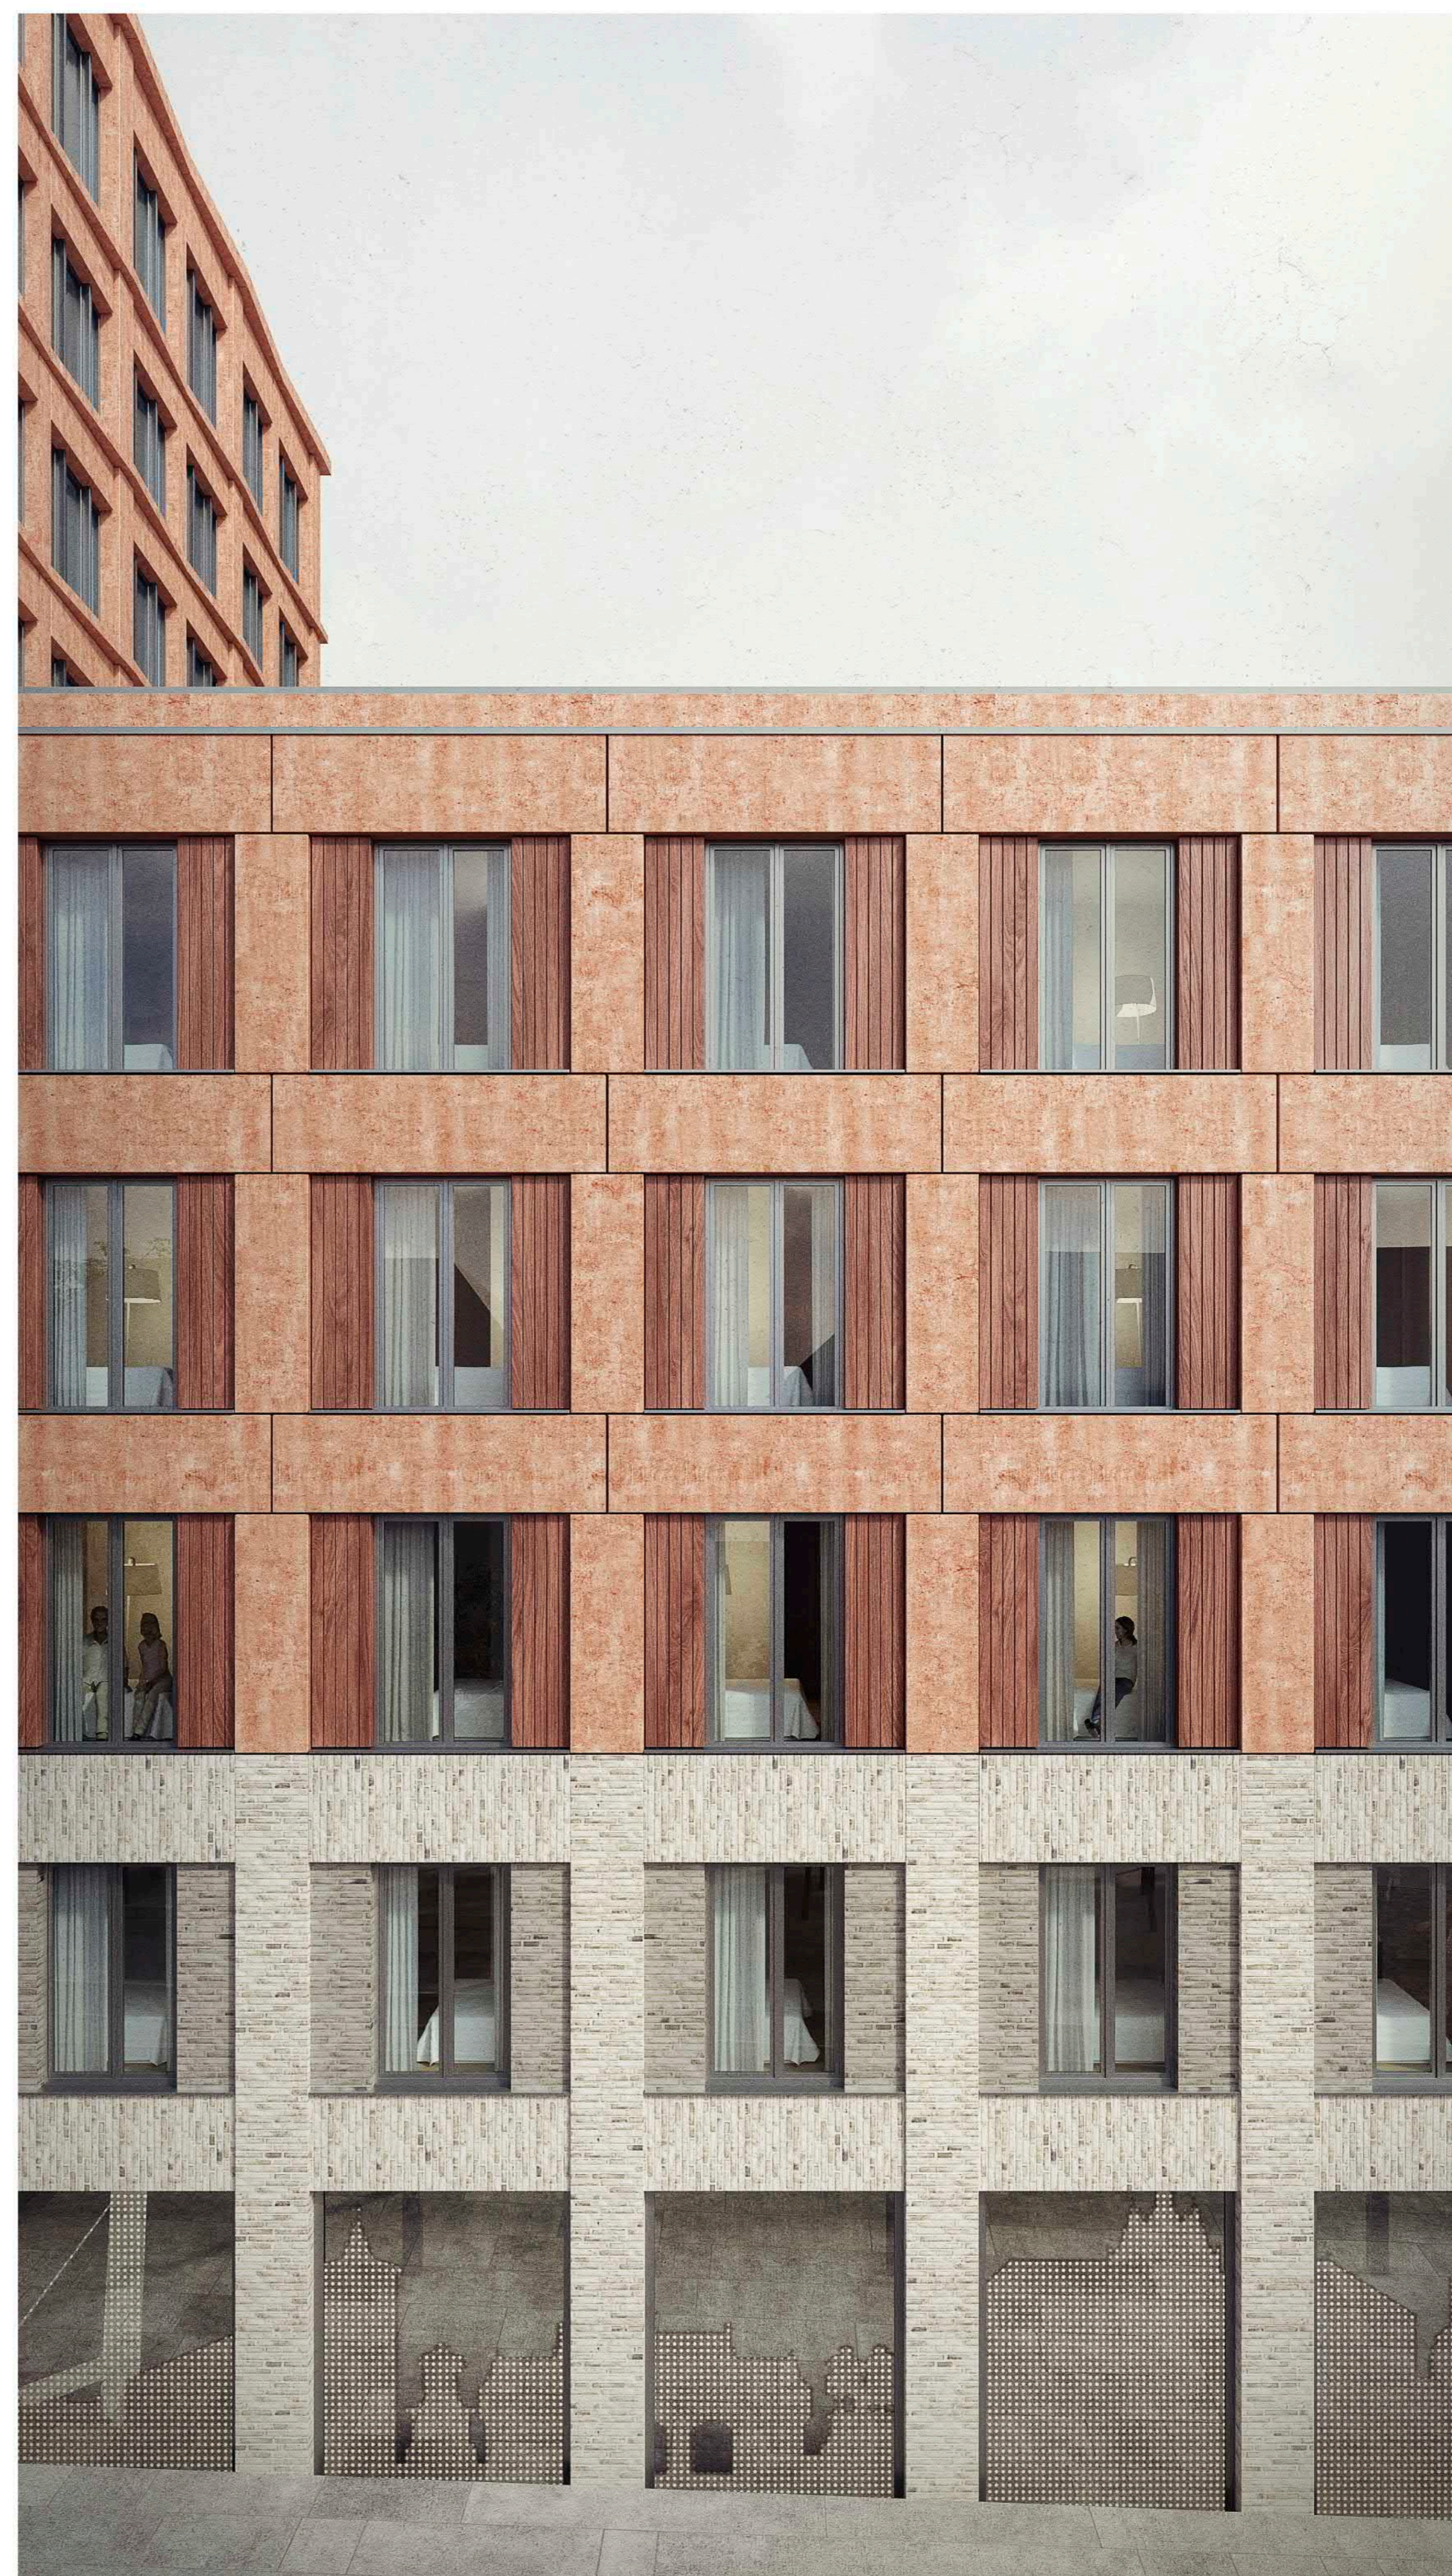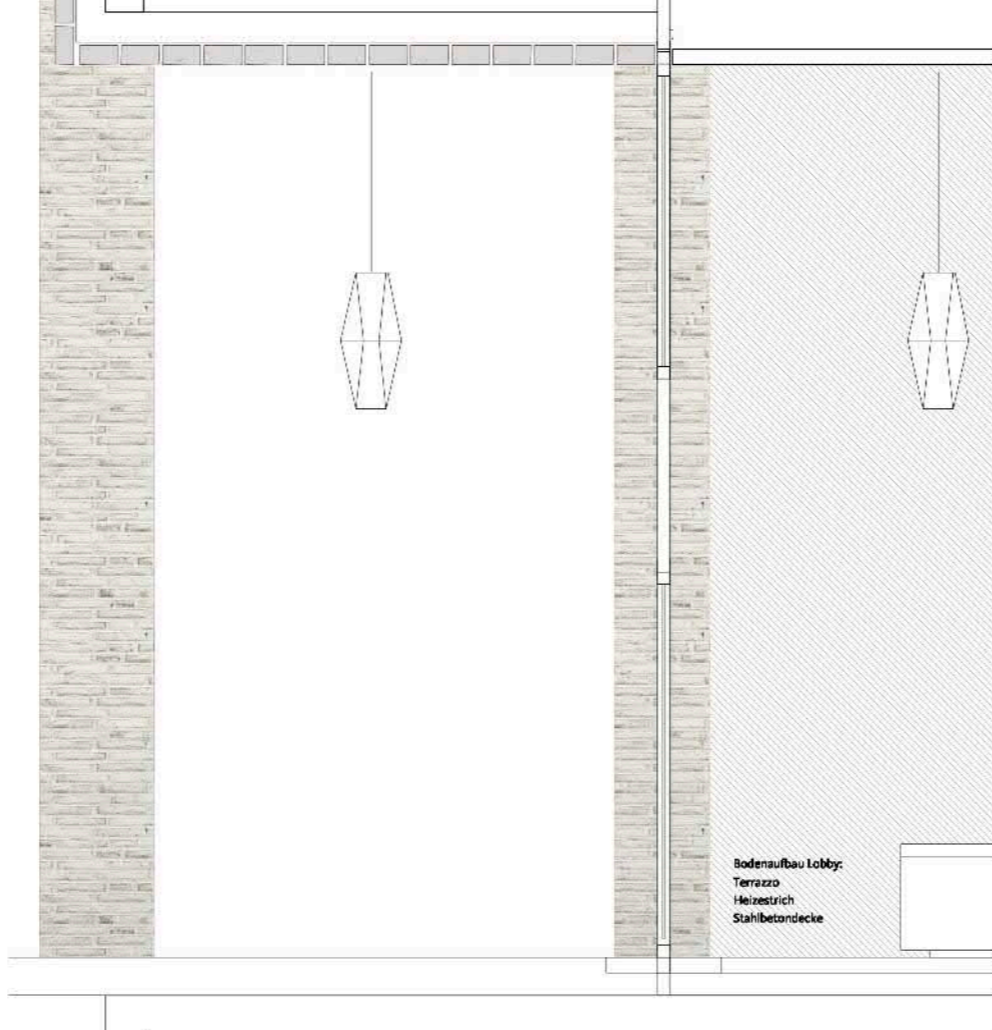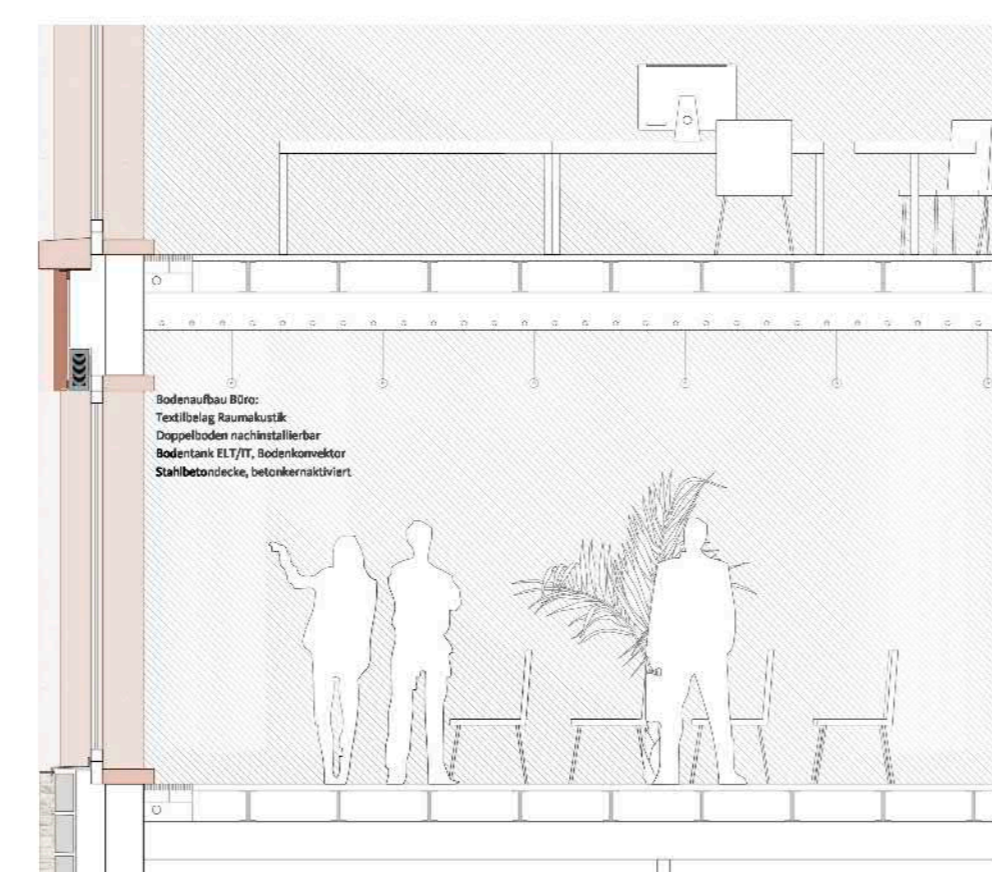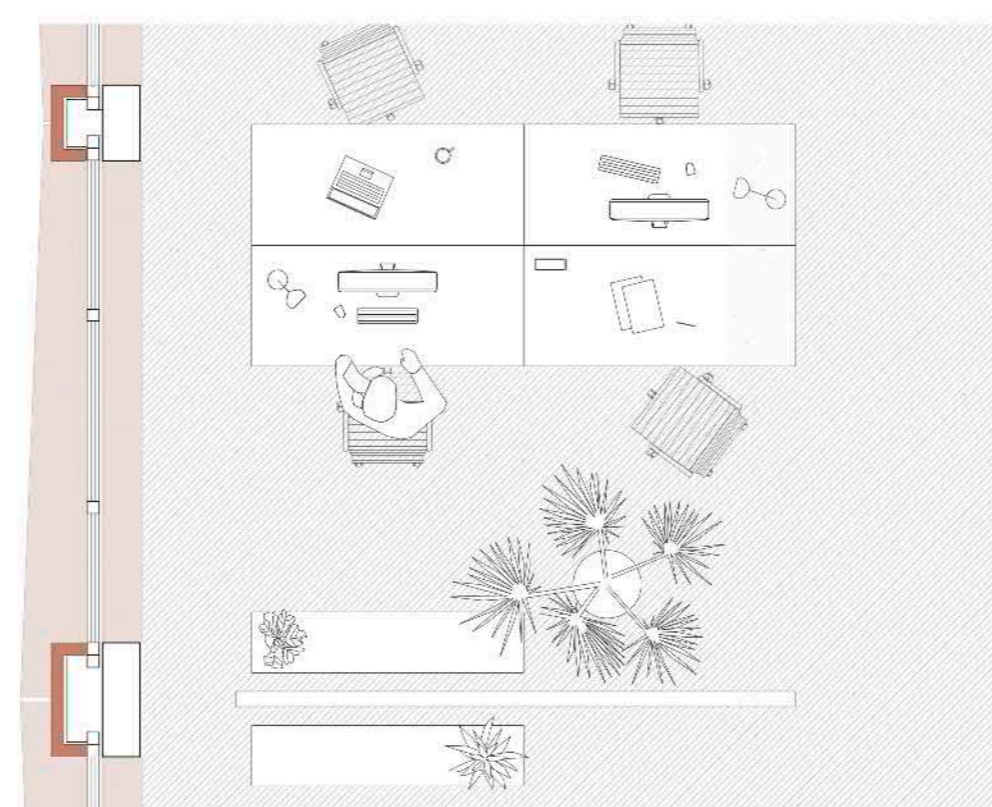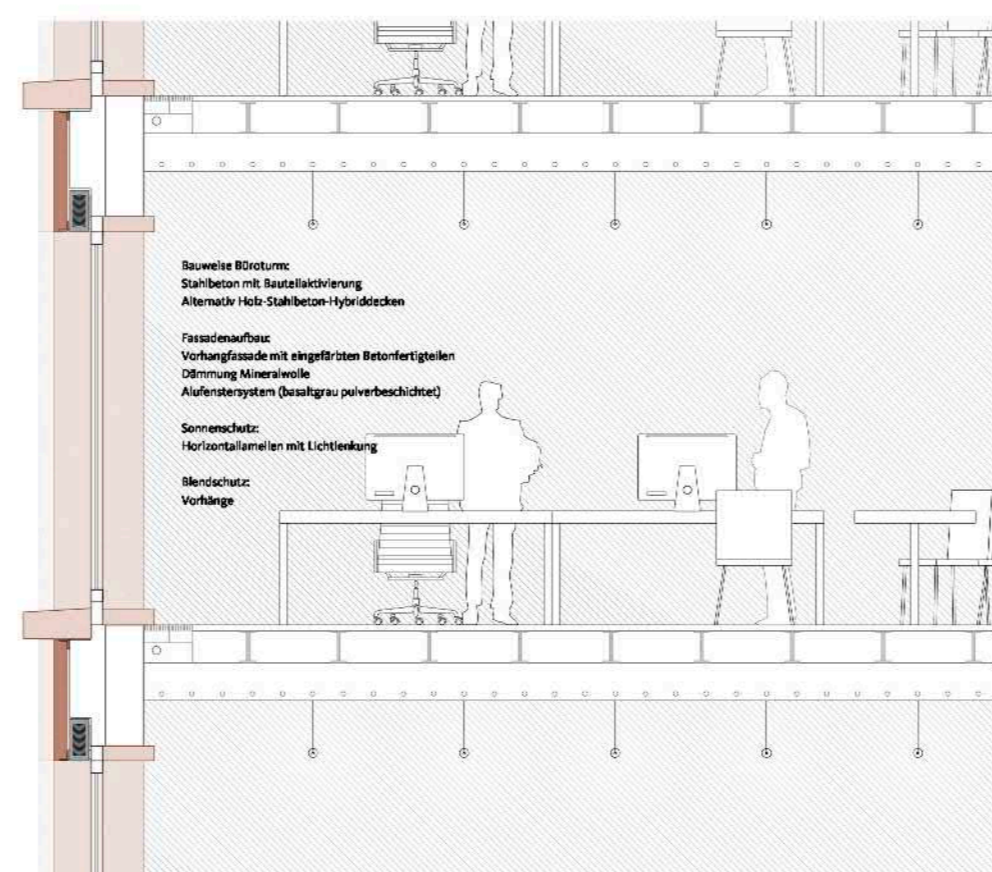

FASSADENANSICHT / DETAILGRUNDRISS TURM M 1:50

DETAILS BÜROTURM M 1:50

DETAILANSICHT HOTELFASSADE M 1:50

DETAILS HOTEL M 1:50