


singerviertel

Wohnen Am Herrenberg

Baufeld 2 Winkelhaus



7 Module 15m x 15m

57 Wohneinheiten

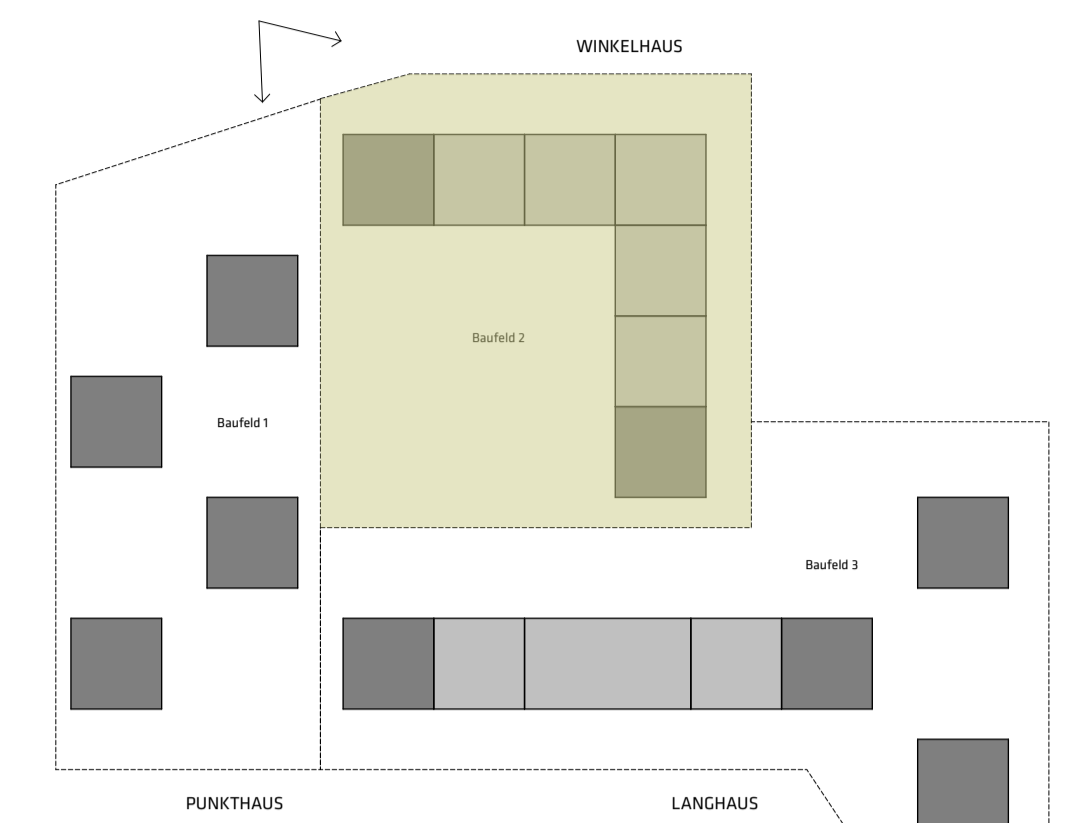

baufeld 2 1:1250

Perspektive Baufeld 2

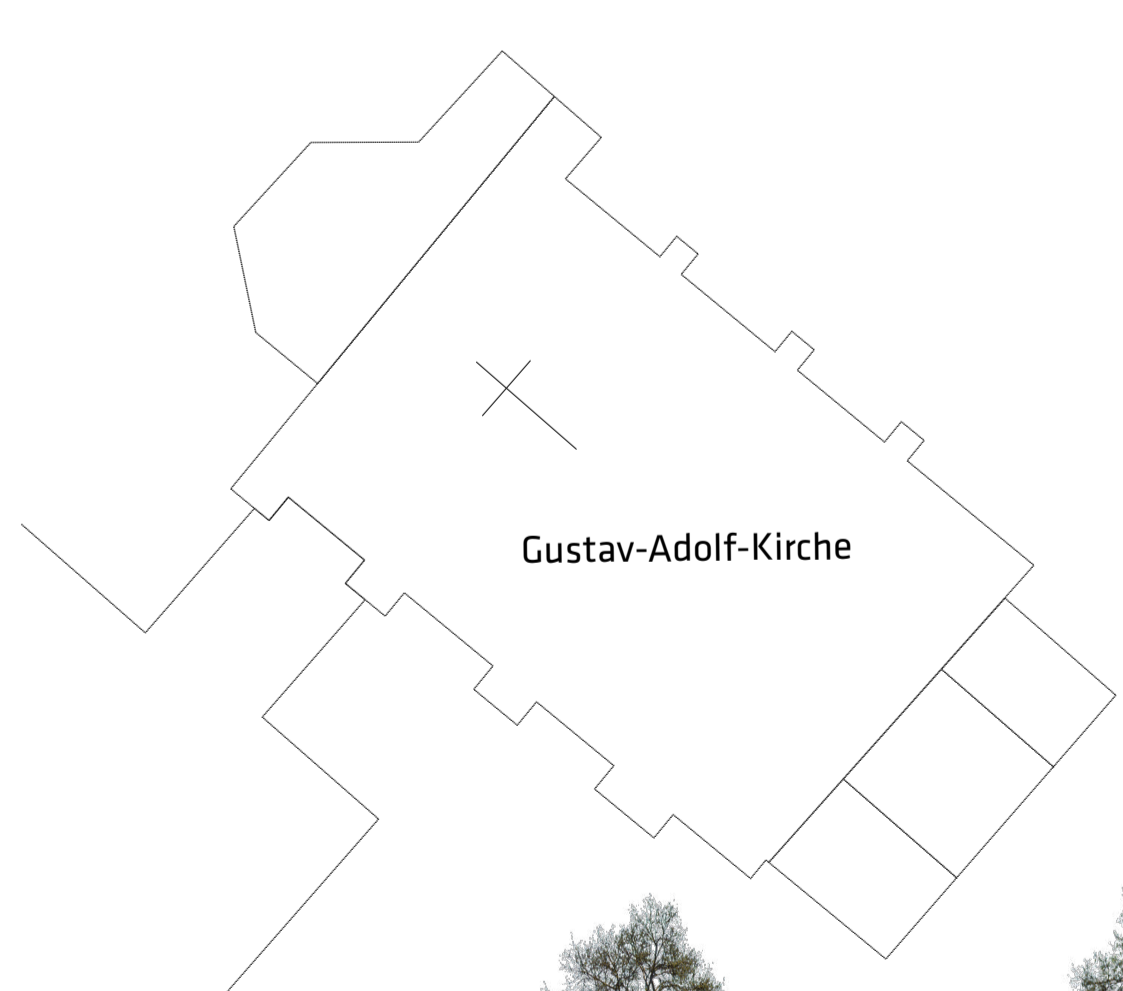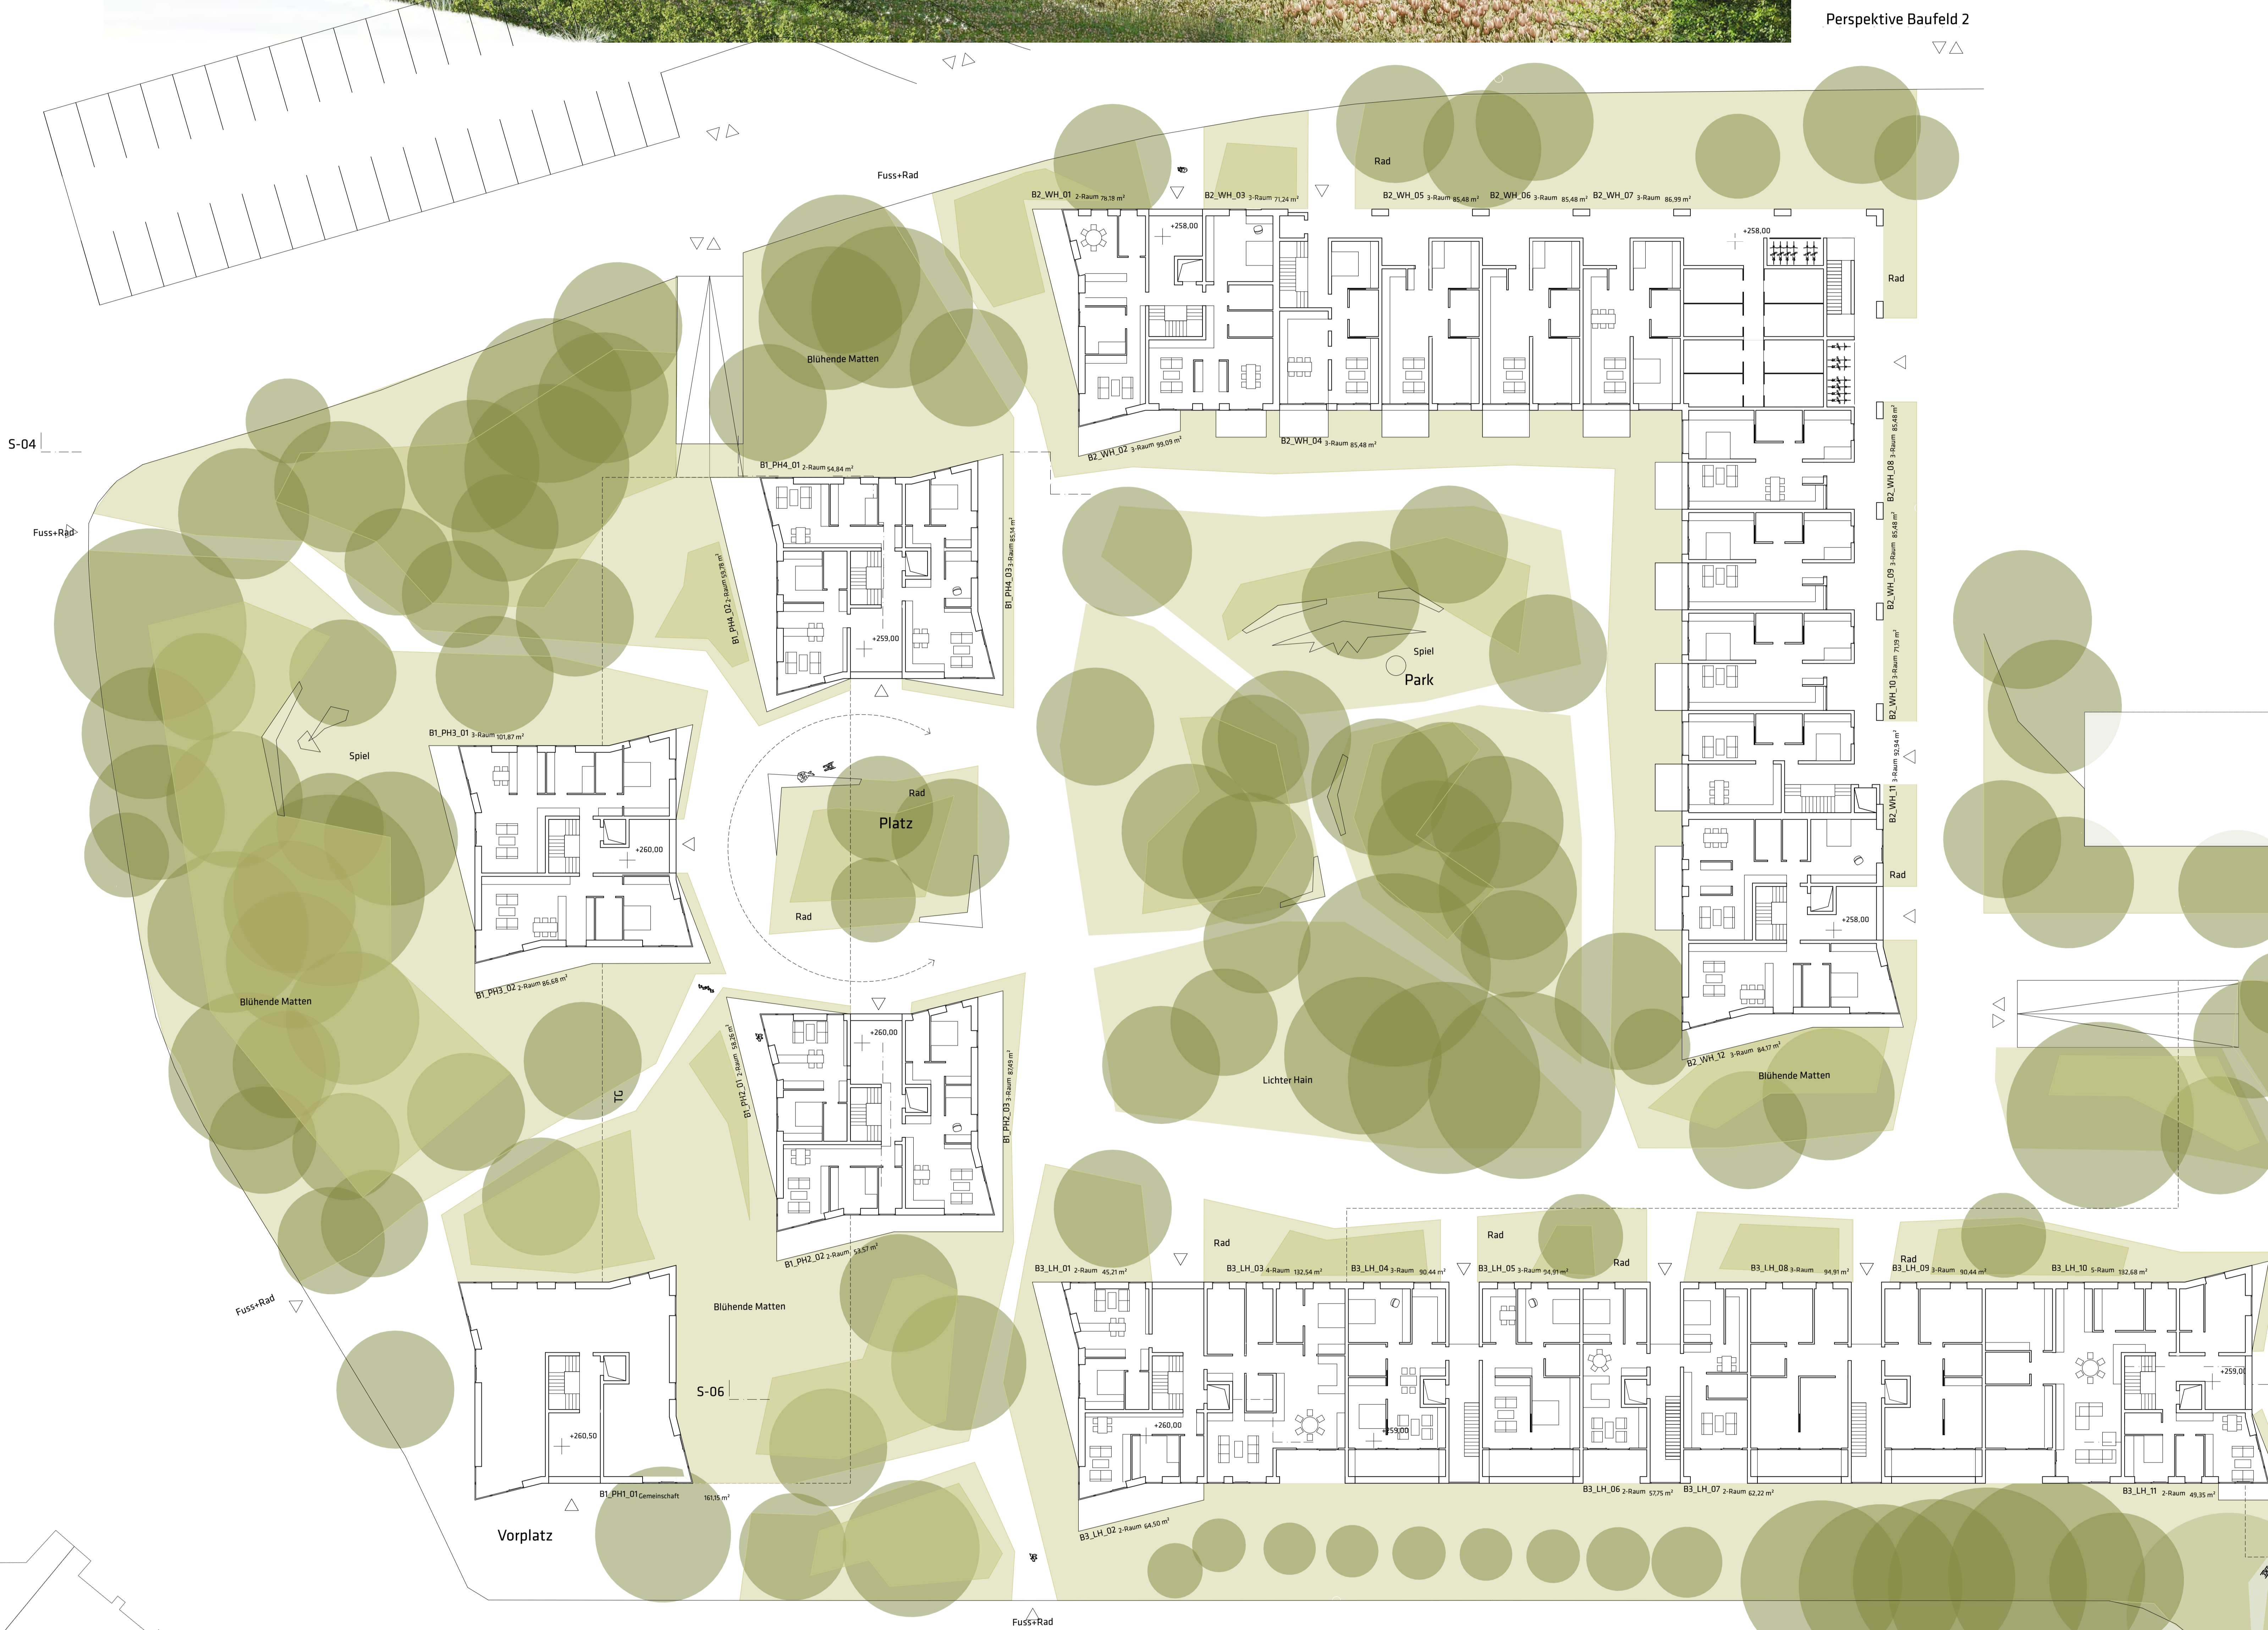

Grundriss Erdgeschoss 1:200

S-04 Schnitt BF 2 1:200



A-03 Ansicht Osten Winkelhaus 1:200